
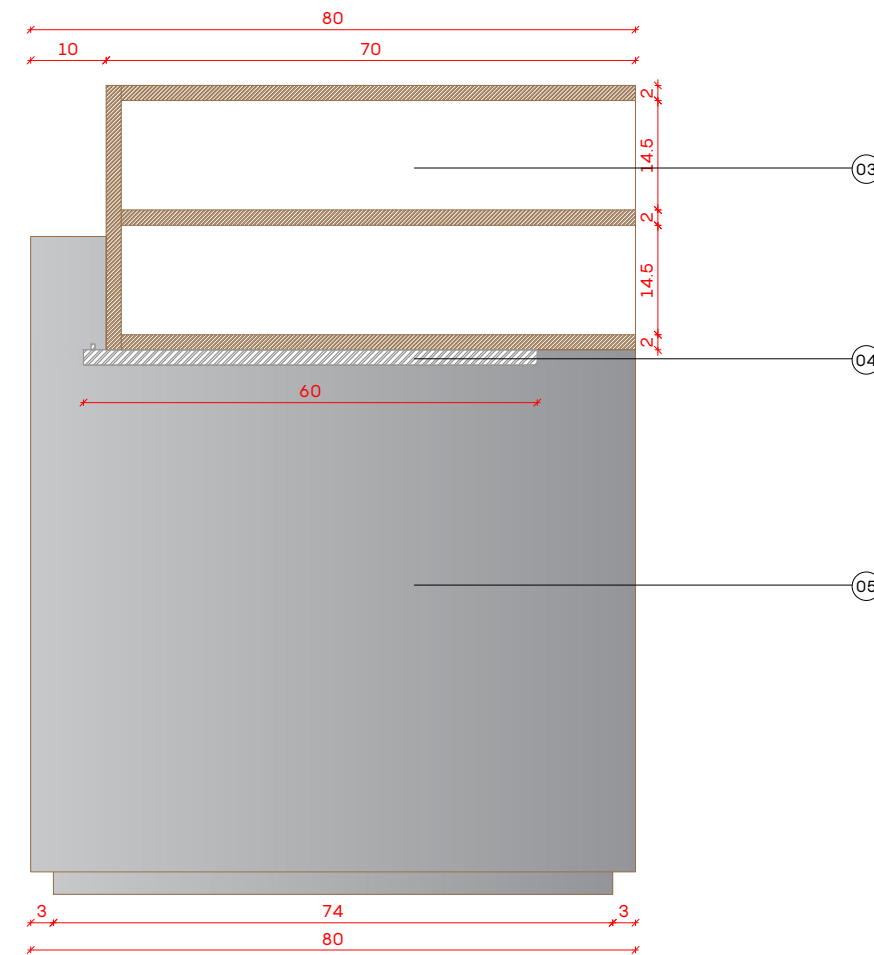
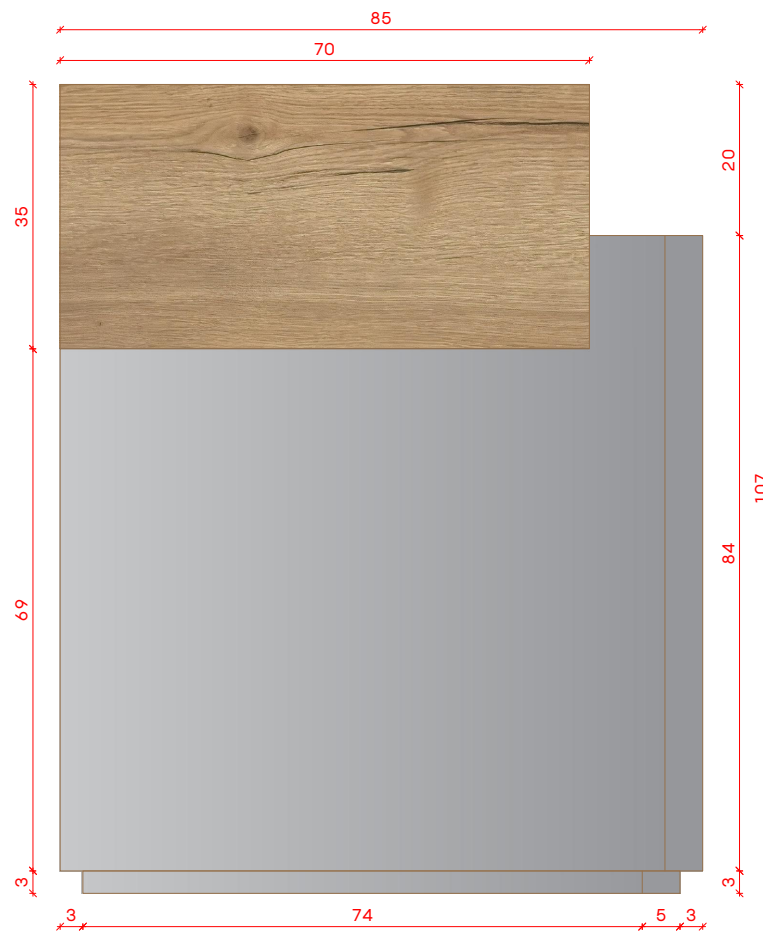
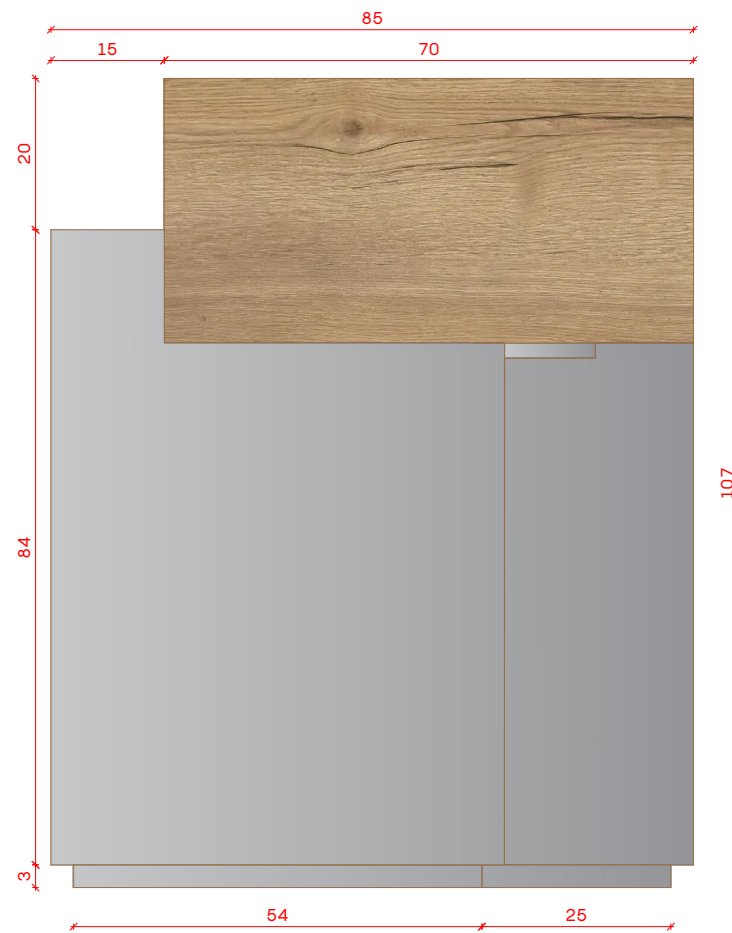


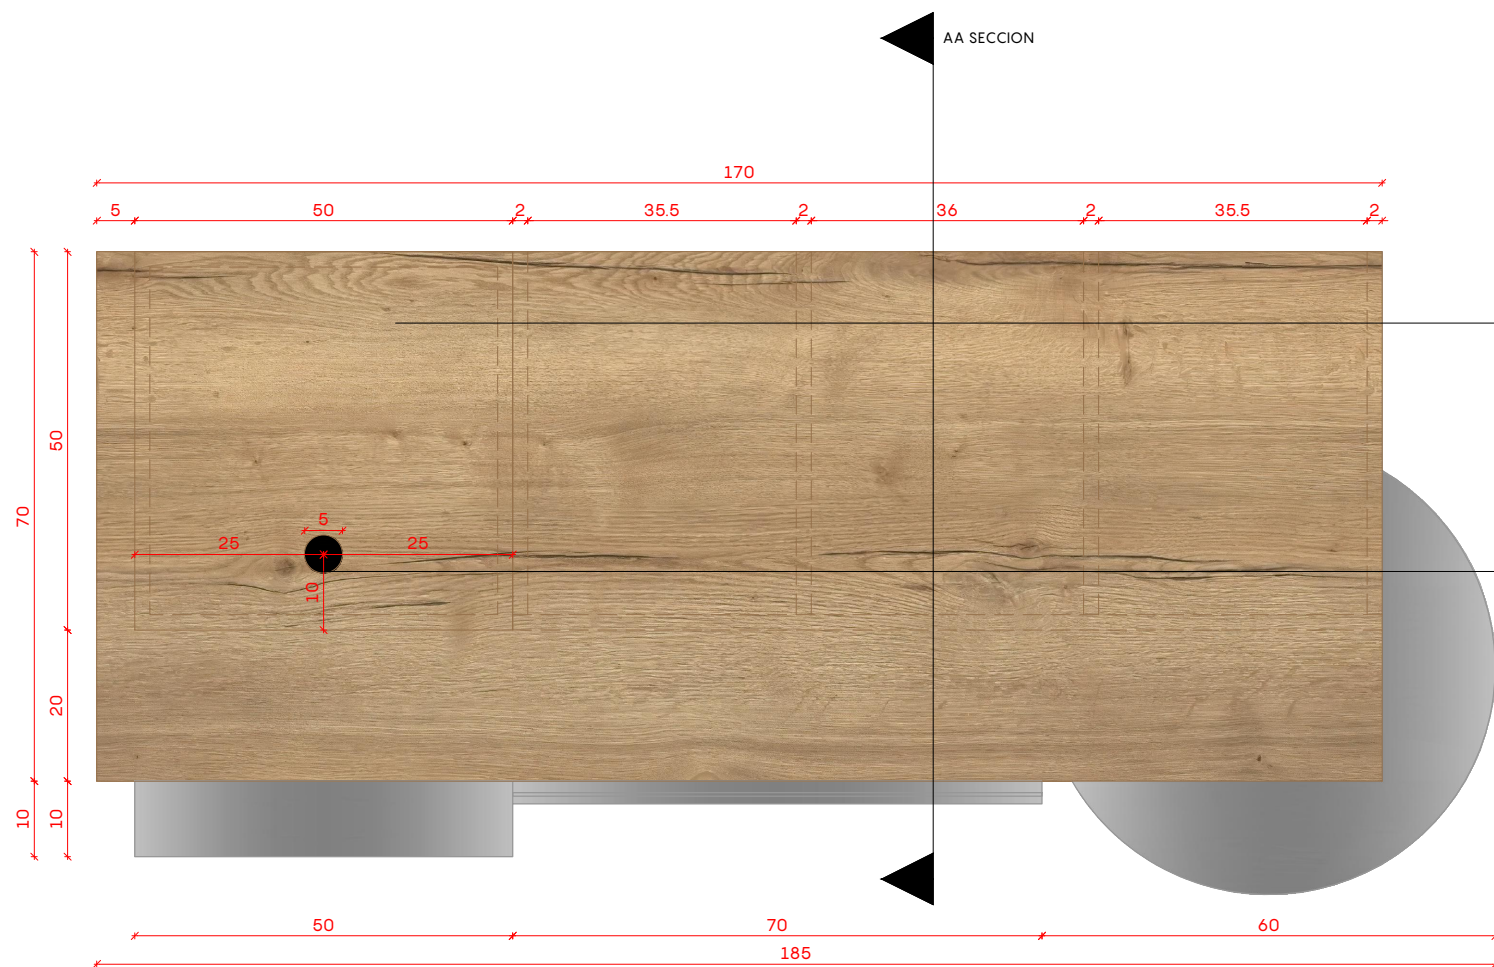

LEYENDA	
01	SOBRE DE MOSTRADOR EN MADERA DE ROBLE PARA COLOCAR LAPTOP Y IPAD EGGER-H1180 ST37 Roble Halifax natural
02	CAJONERA INTERIOR CON CERRADURA RECHAPADO EN ACERO INOXIDABLE CEPILLADO MATE
03	COMPARTIMIENTO INTERIOR EN MADERA CON ESTANTES PARA ALMACENAJE
04	COMPARTIMIENTO BAJO Y CORREDIZO DE MESA, DISEÑADO ESPECIALMENTE PARA PERSONAS CON DISCAPACIDAD
05	PATA DE MOSTRADOR RECTANGULAR CON ESTRUCTURA INTERIOR EN MADERA Y ACABADO EXTERIOR EN ACERO INOXIDABLE CEPILLADO MATE CON ESTANTES PARA ALMACENAJE
06	PATA CILÍNDRICA DE MOSTRADOR CON ESTRUCTURA INTERIOR EN MADERA Y ACABADO EXTERIOR EN ACERO INOXIDABLE CEPILLADO MATE
07	REGISTRO EN SOBRE PARA EL PASO DE CABLES

TRIBEKA
ESTUDIO

Carrer Pujades, 85, Barcelona 08005
www.tribekaretail.com

PROYECTO
DISTRITO
DISEÑO NUEVA IMAGEN

PLANO
MOSTRADOR

DIRECCIÓN
EDIFICIO MIDORI
AVD. ASTURIAS Nº9, MADRID


Nº
1

FECHA
OCTUBRE 2025


ESCALA
1/10

PÁGINAS
1 DE 1

AA SECCION

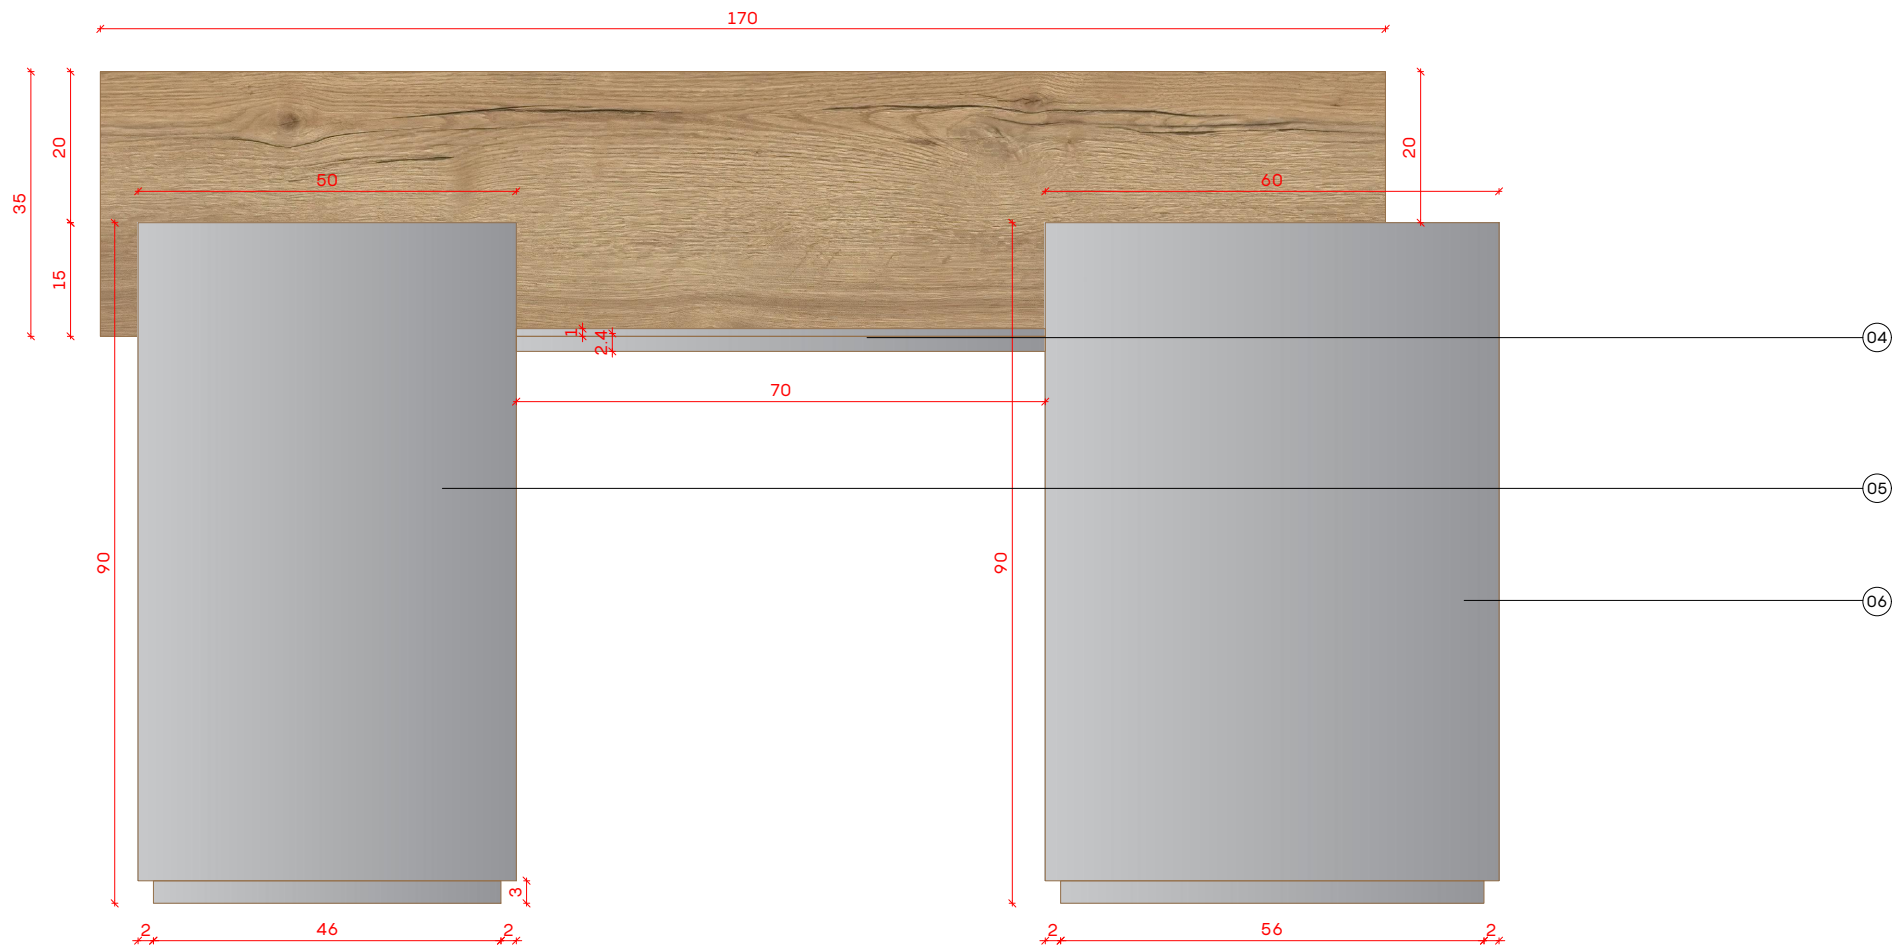

LEYENDA	
01	SOBRE DE MOSTRADOR EN MADERA DE ROBLE PARA COLOCAR LAPTOP Y IPAD EGGER-H1180 ST37 Roble Halifax natural
02	CAJONERA INTERIOR CON CERRADURA RECHAPADO EN ACERO INOXIDABLE CEPILLADO MATE
03	COMPARTIMIENTO INTERIOR EN MADERA CON ESTANTES PARA ALMACENAJE
04	COMPARTIMIENTO BAJO Y CORREDIZO DE MESA, DISEÑO ESPECIALMENTE PARA PERSONAS CON DISCAPACIDAD
05	PATA DE MOSTRADOR RECTANGULAR CON ESTRUCTURA INTERIOR EN MADERA Y ACABADO EXTERIOR EN ACERO INOXIDABLE CEPILLADO MATE CON ESTANTES PARA ALMACENAJE
06	PATA CILÍNDRICA DE MOSTRADOR CON ESTRUCTURA INTERIOR EN MADERA Y ACABADO EXTERIOR EN ACERO INOXIDABLE CEPILLADO MATE
07	REGISTRO EN SOBRE PARA EL PASO DE CABLES

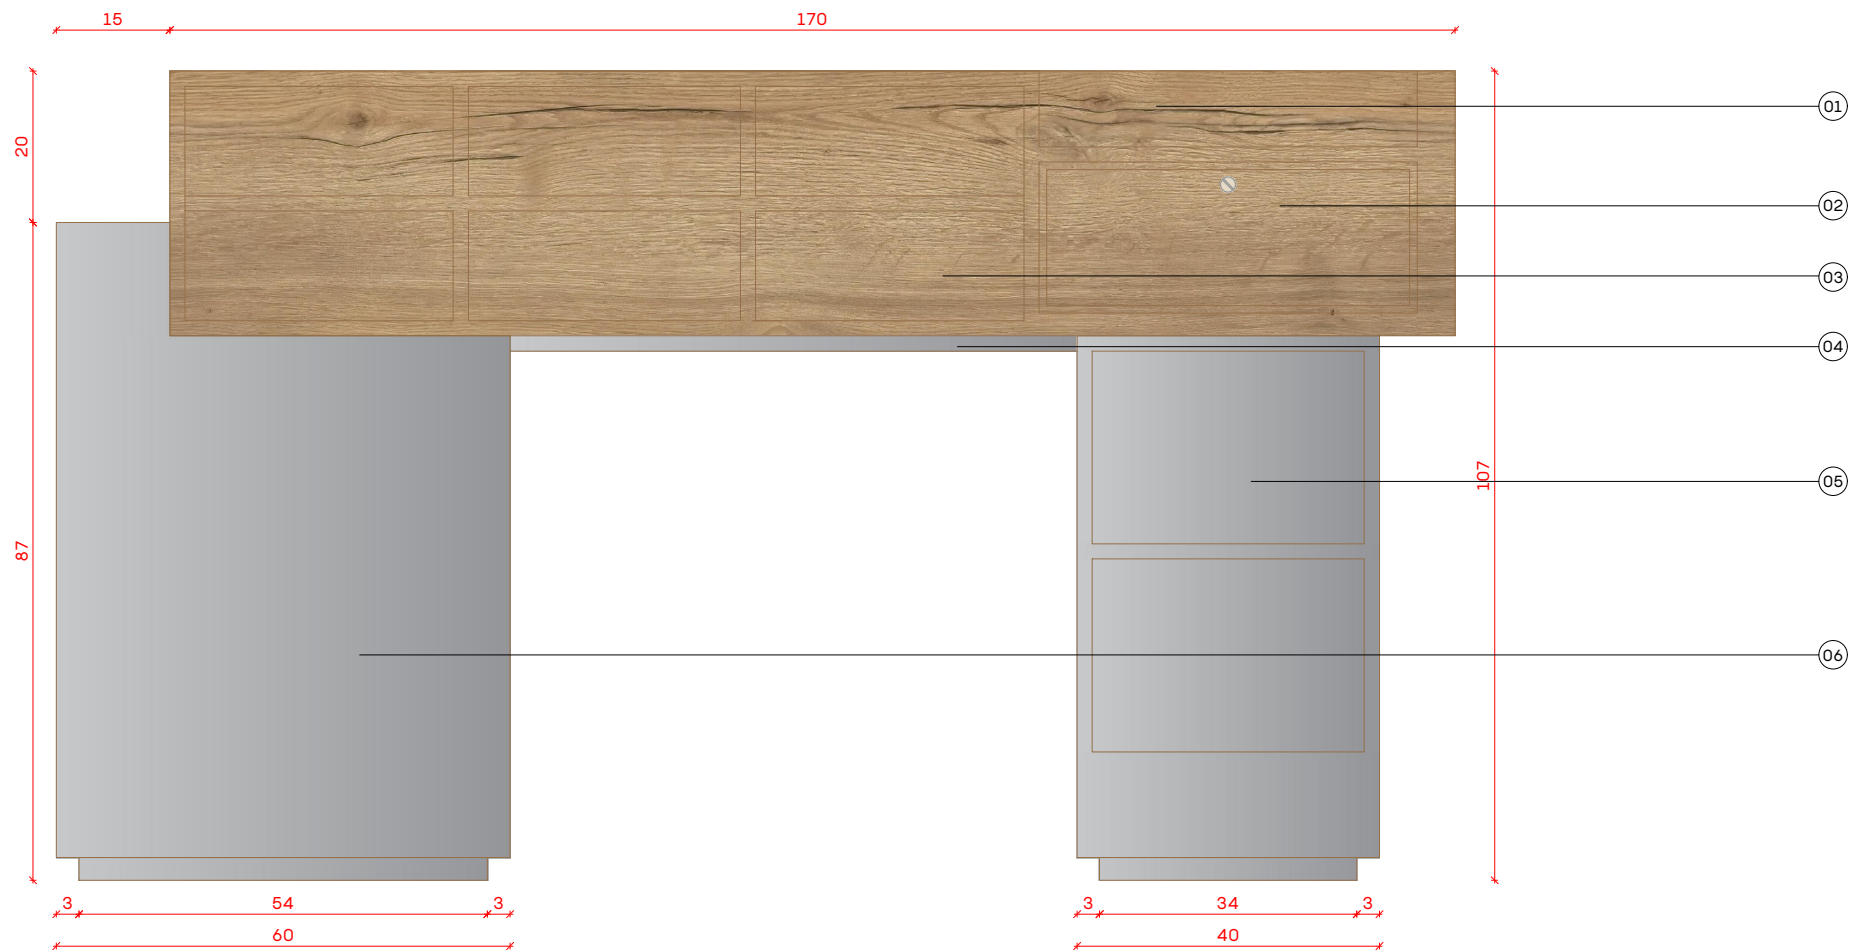

TRIBEKA
ESTUDIO

Carrer Pujades, 85, Barcelona 08005
www.tribekaretail.com

PROYECTO
DISTRITO
DISEÑO NUEVA IMAGEN

PLANO
MOSTRADOR

DIRECCIÓN
EDIFICIO MIDORI
AVD. ASTURIAS Nº9, MADRID




Nº
2

FECHA
OCTUBRE 2025

ESCALA
1/10

PÁGINAS
1 DE 1

LEYENDA	
01	MÓDULO DE ALMACENAJE CON ACABADO EXTERIOR EN ACERO INOXIDABLE CEPILLADO MATE
02	UÑERA SUPERIOR OCULTA
03	ESTANTE INTERIOR CON ACABADO EN ACERO INOXIDABLE CEPILLADO MATE
04	BASE DEL ARMARIO CON ESTRUCTURA INTERIOR EN MADERA Y REVESTIMIENTO EXTERIOR EN ACERO INOXIDABLE
05	PUERTAS CON SISTEMA DE UÑERA INTEGRADA ACABADO ACERO INOXIDABLE CEPILLADO MATE

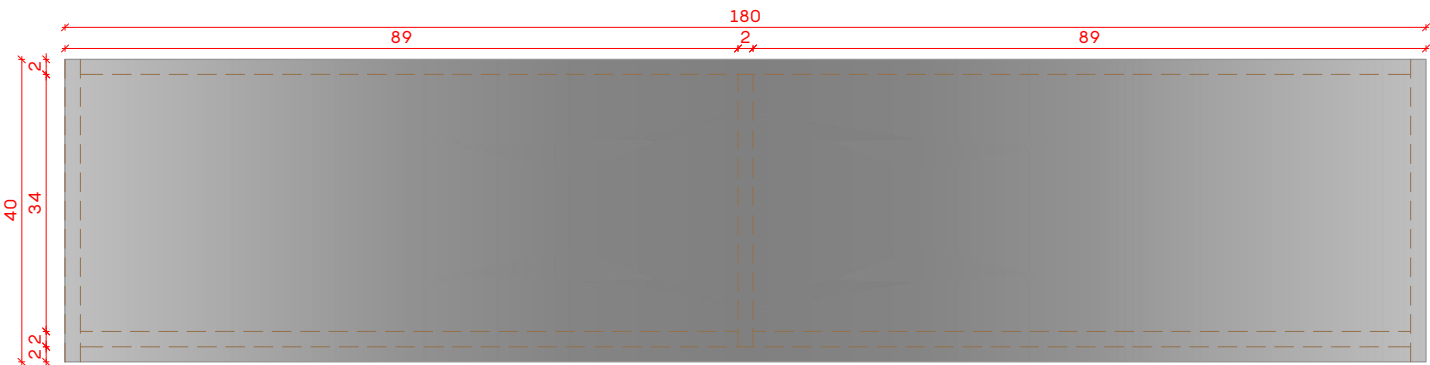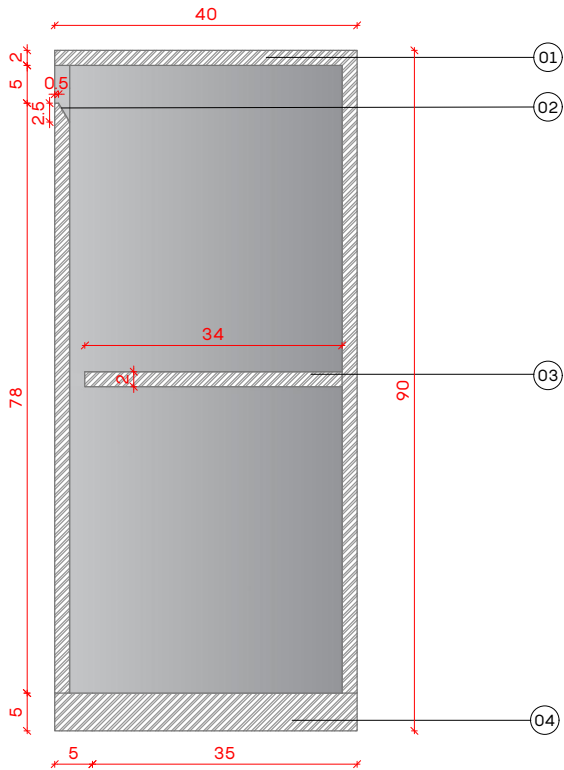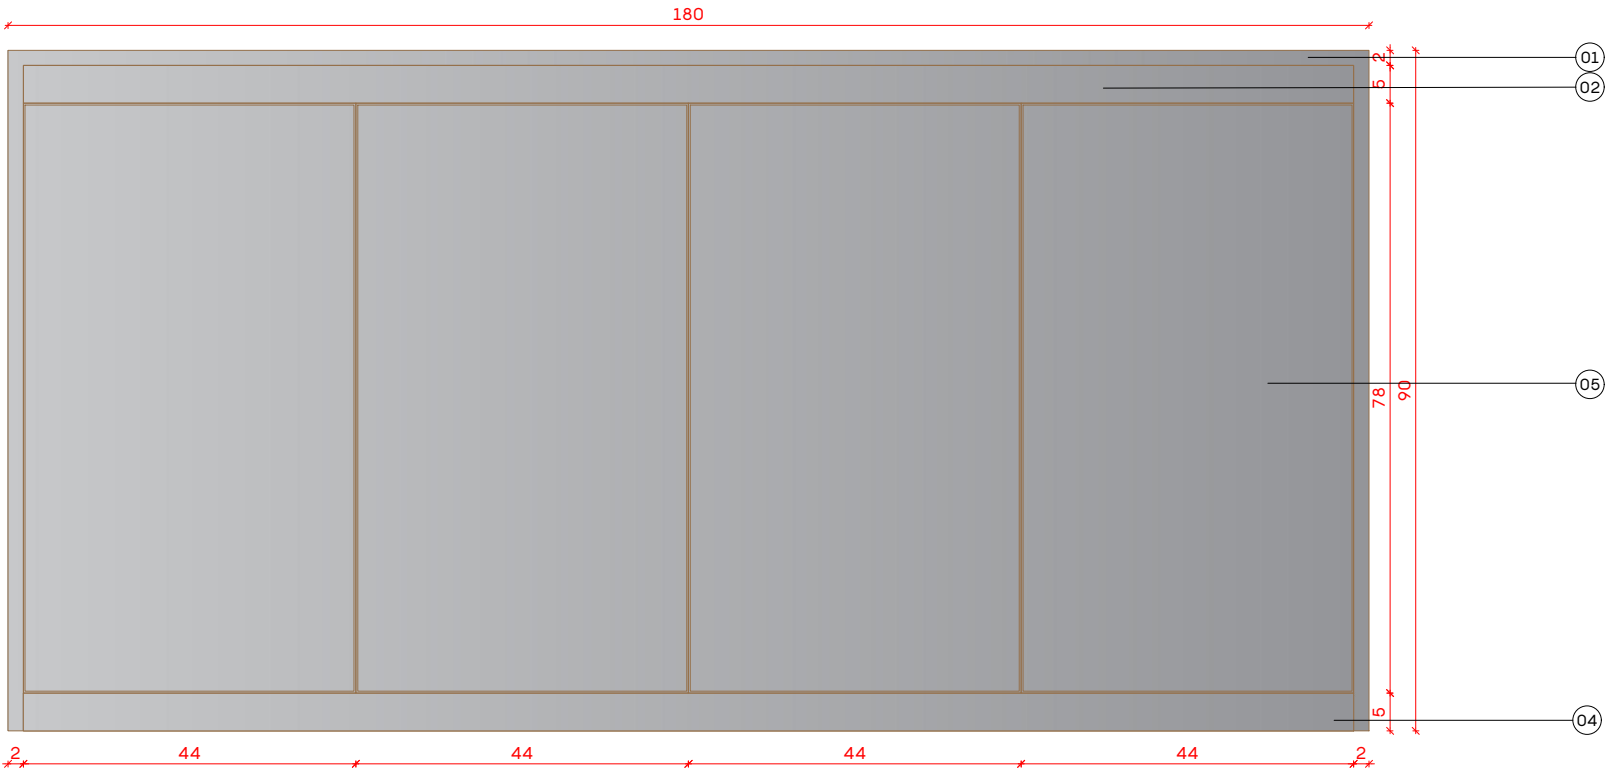

TRIBEKA
ESTUDIO

Carrer Pujades, 85, Barcelona 08005
www.tribekaretail.com



PROYECTO
DISTRITO
DISEÑO NUEVA IMAGEN

PLANO
TRASCAJA



DIRECCIÓN
EDIFICIO MIDORI
AVD. ASTURIAS Nº9, MADRID

Nº 3	ESCALA 1/10
----------------	----------------

FECHA OCTUBRE 2025	PÁGINAS 1 DE 1
-----------------------	-------------------

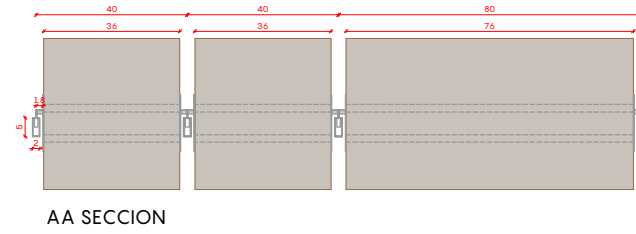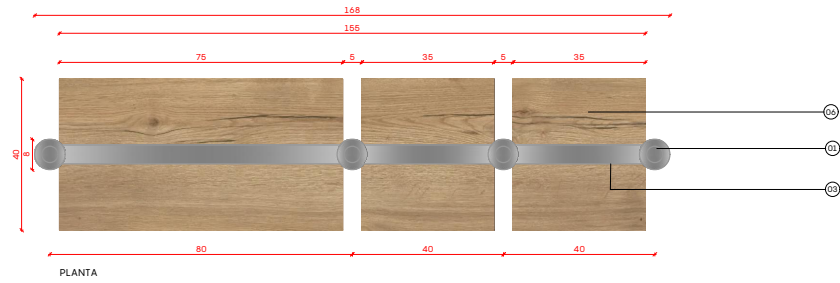

LEYENDA	
01	ANCLAJE REGULABLE DE FIJACIÓN PARA CREMALLERA FIJADO AL SUELO Y AL TECHO
02	TUBO RECTANGULAR DE HIERRO 20x50 mm(CARA 50 mm AL FRENTE) EN INOX MATE CEPILLADO, CON CREMALLERA EN LA CARA INTERIOR, FIJADA AL SUELO Y AL TECHO
03	TUBO RECTANGULAR DE HIERRO 20x50 mm(CARA 20 mm AL FRENTE) EN INOX MATE CEPILLADO
04	ESTANTE EN DM REVESTIDO EN ACERO INOXIDABLE MATE CEPILLADO
05	FRONTAL 40X15mm EN INOX MATE CEPILLADO
06	TARIMA EN MADERA EGGER -H1180 ST37 Roble Halifax natural
07	BARRA DE CARGA EN INOX MATE CEPILLADO

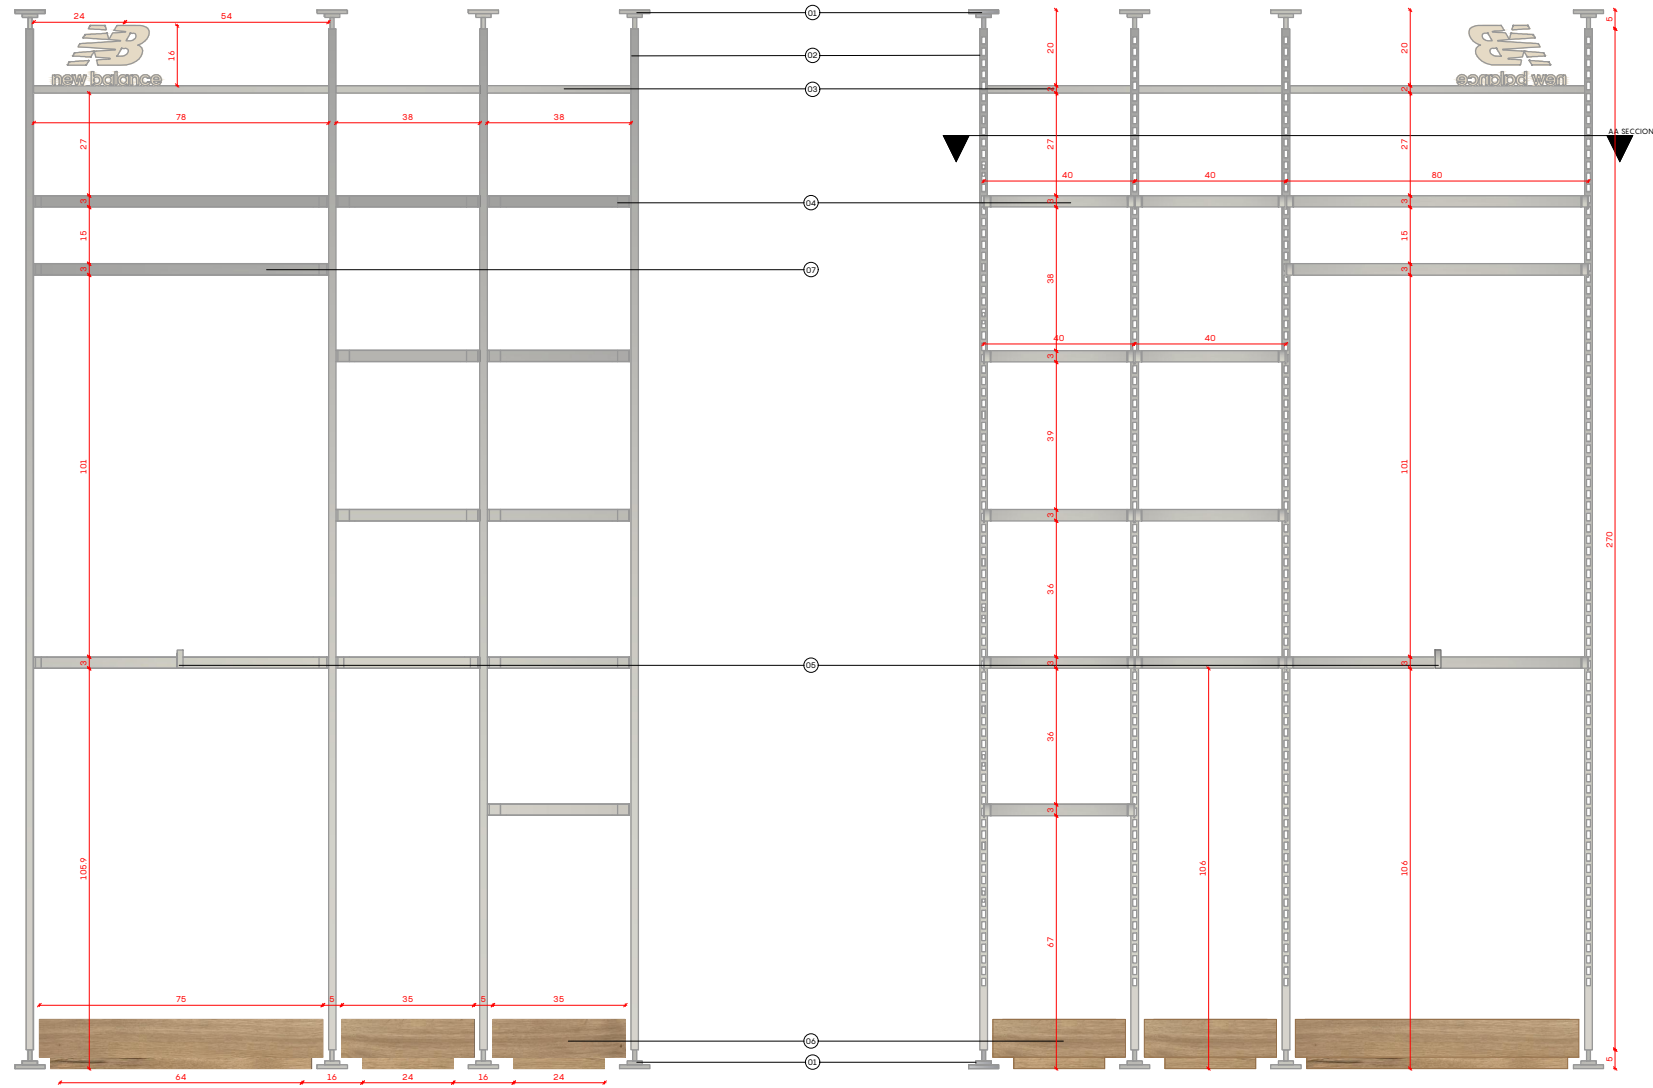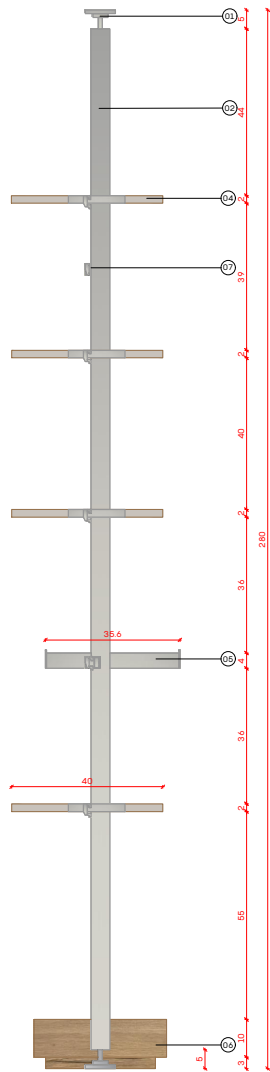

TRIBEKA
ESTUDIO

Carrer Pujades, 85, Barcelona 08005
www.tribekaretail.com

PROYECTO
DISTRITO
DISEÑO NUEVA IMAGEN

PLANO
PERIMETRAL NEW BALANCE

DIRECCIÓN
EDIFICIO MIDORI
AVD. ASTURIAS Nº9, MADRID






Nº
4

ESCALA
1/10

FECHA
OCTUBRE 2025

PÁGINAS
1

DE 1

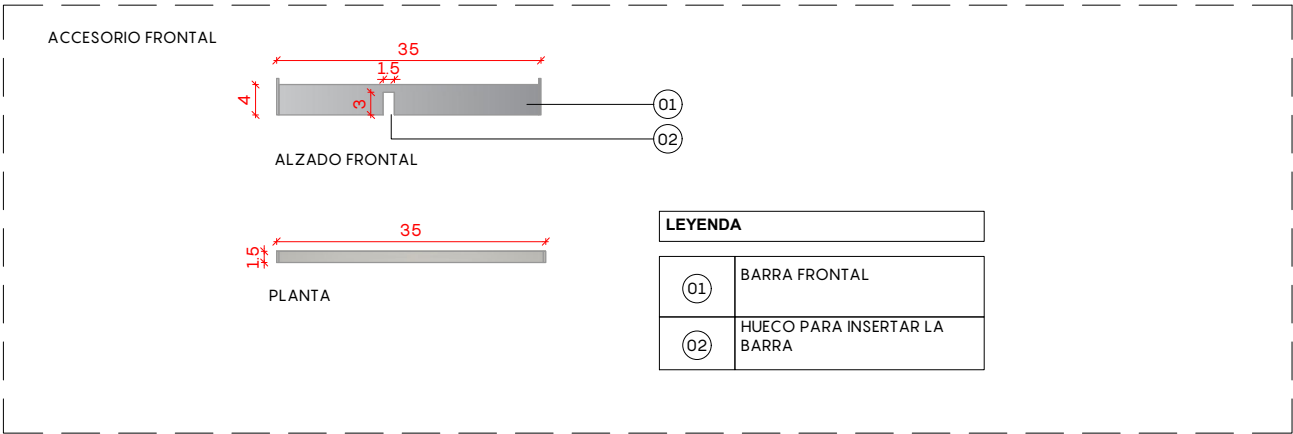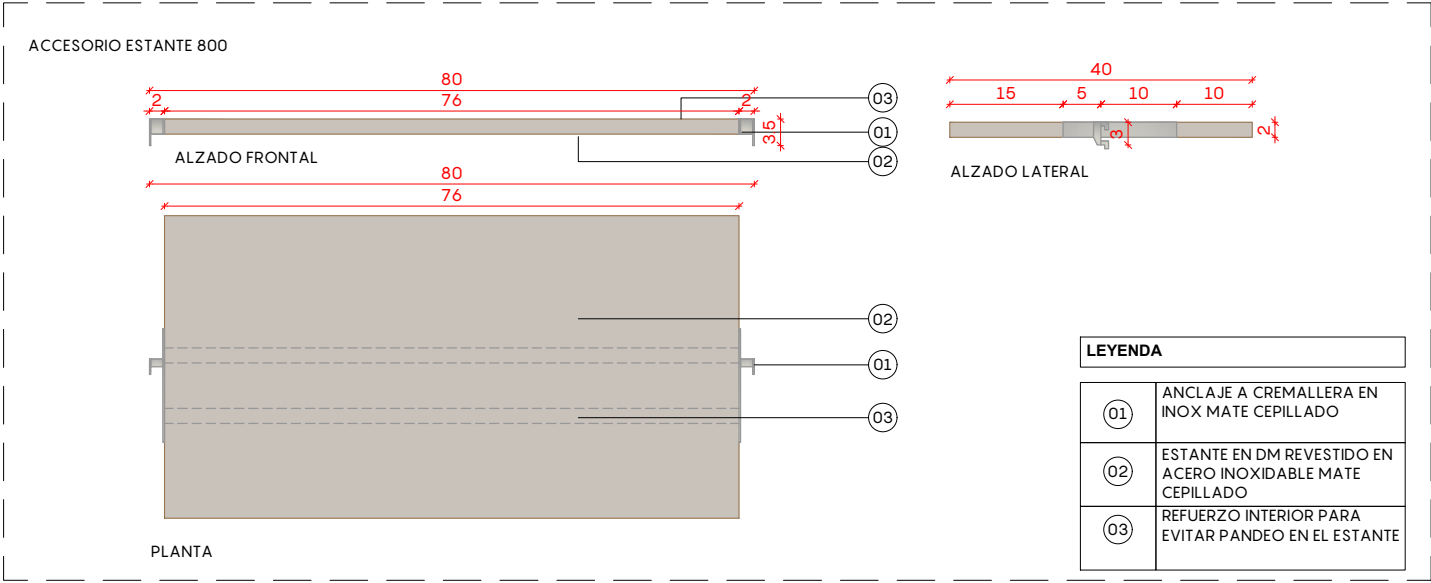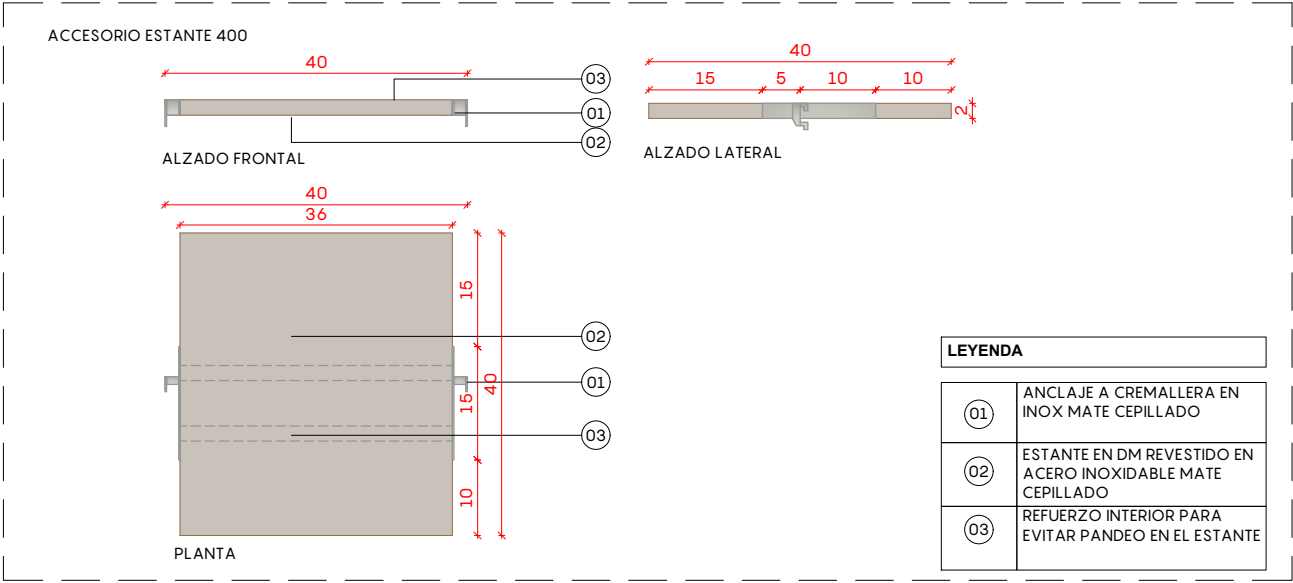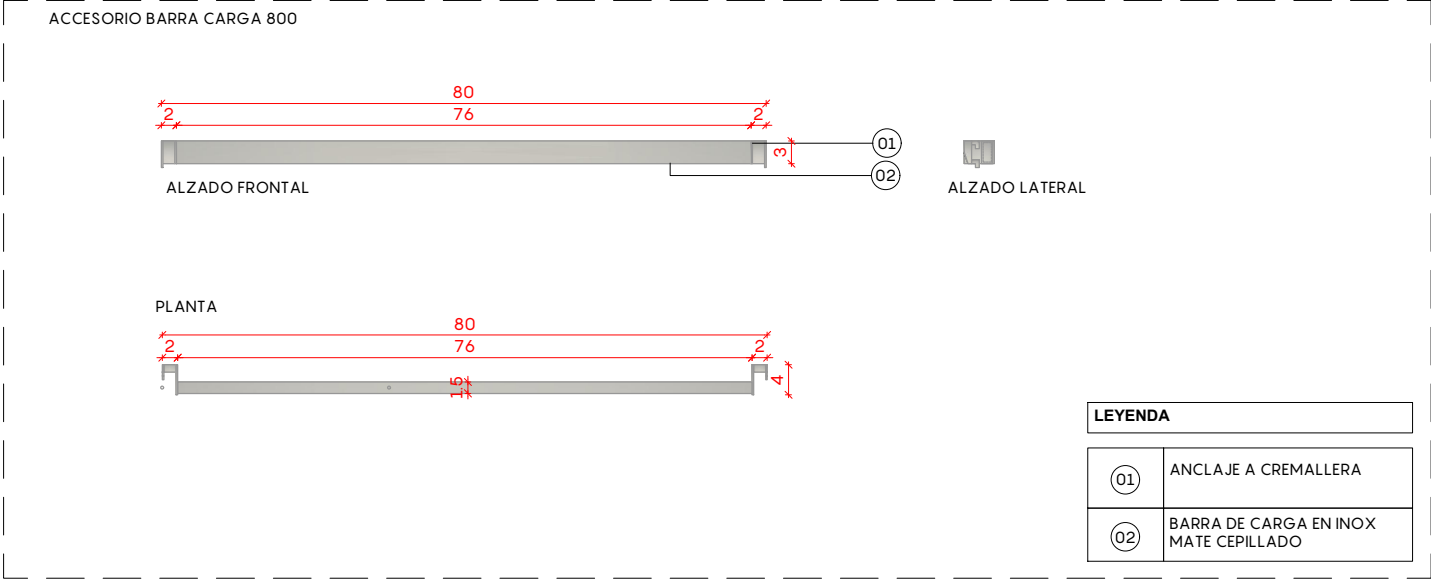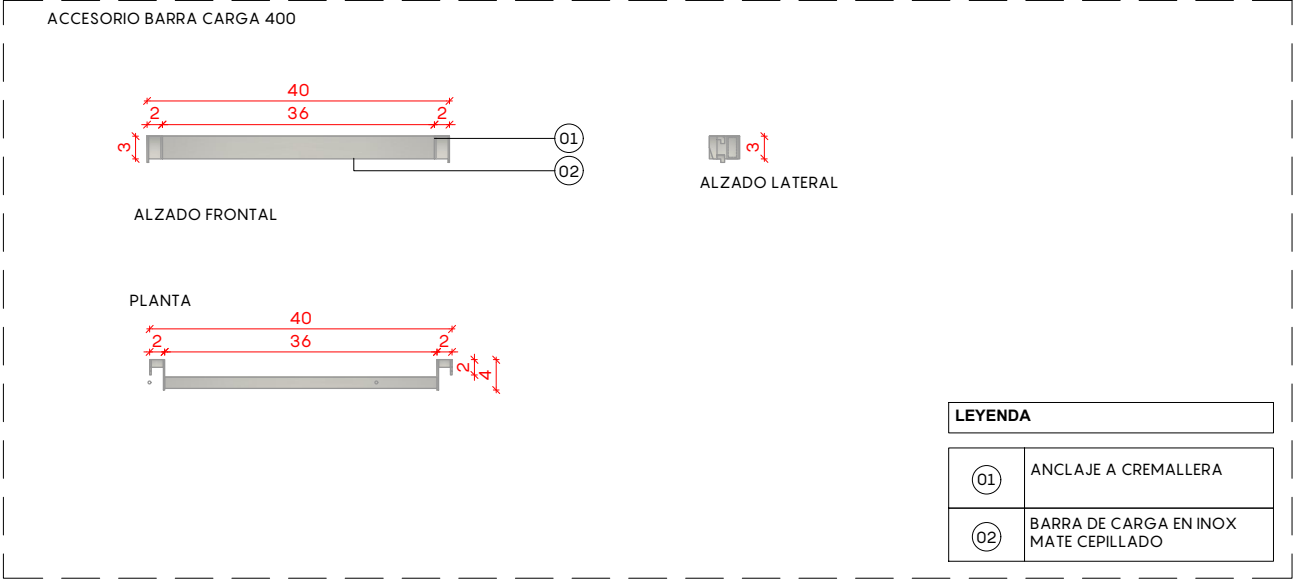



01

02



LEYENDA	
01	MARCO DE ALUMINIO COLOR NCS S 6500-N, CON SISTEMA PERIMETRAL PARA TENSADO DE TELA. CONTIENE EL SISTEMA DE RETROILUMINACIÓN LED EN SU INTERIOR.
02	TELA TRANSLÚCIDA IMPRESA CON IMAGEN DE IDENTIDAD DE MARCA Y TENSADA SOBRE EL MARCO, PERMITIENDO UNA ILUMINACIÓN UNIFORME Y SIN REFLEJOS.

TRIBEKA
ESTUDIO

Carrer Pujades, 85, Barcelona 08005
www.tribekaretail.com


PROYECTO
DISTRITO
DISEÑO NUEVA IMAGEN

PLANO
BOXLIGHT

DIRECCIÓN
EDIFICIO MIDORI
AVD. ASTURIAS Nº9, MADRID


Nº 8	ESCALA 1/10
---------	----------------

FECHA OCTUBRE 2025	PÁGINAS 1 DE 1
-----------------------	-------------------

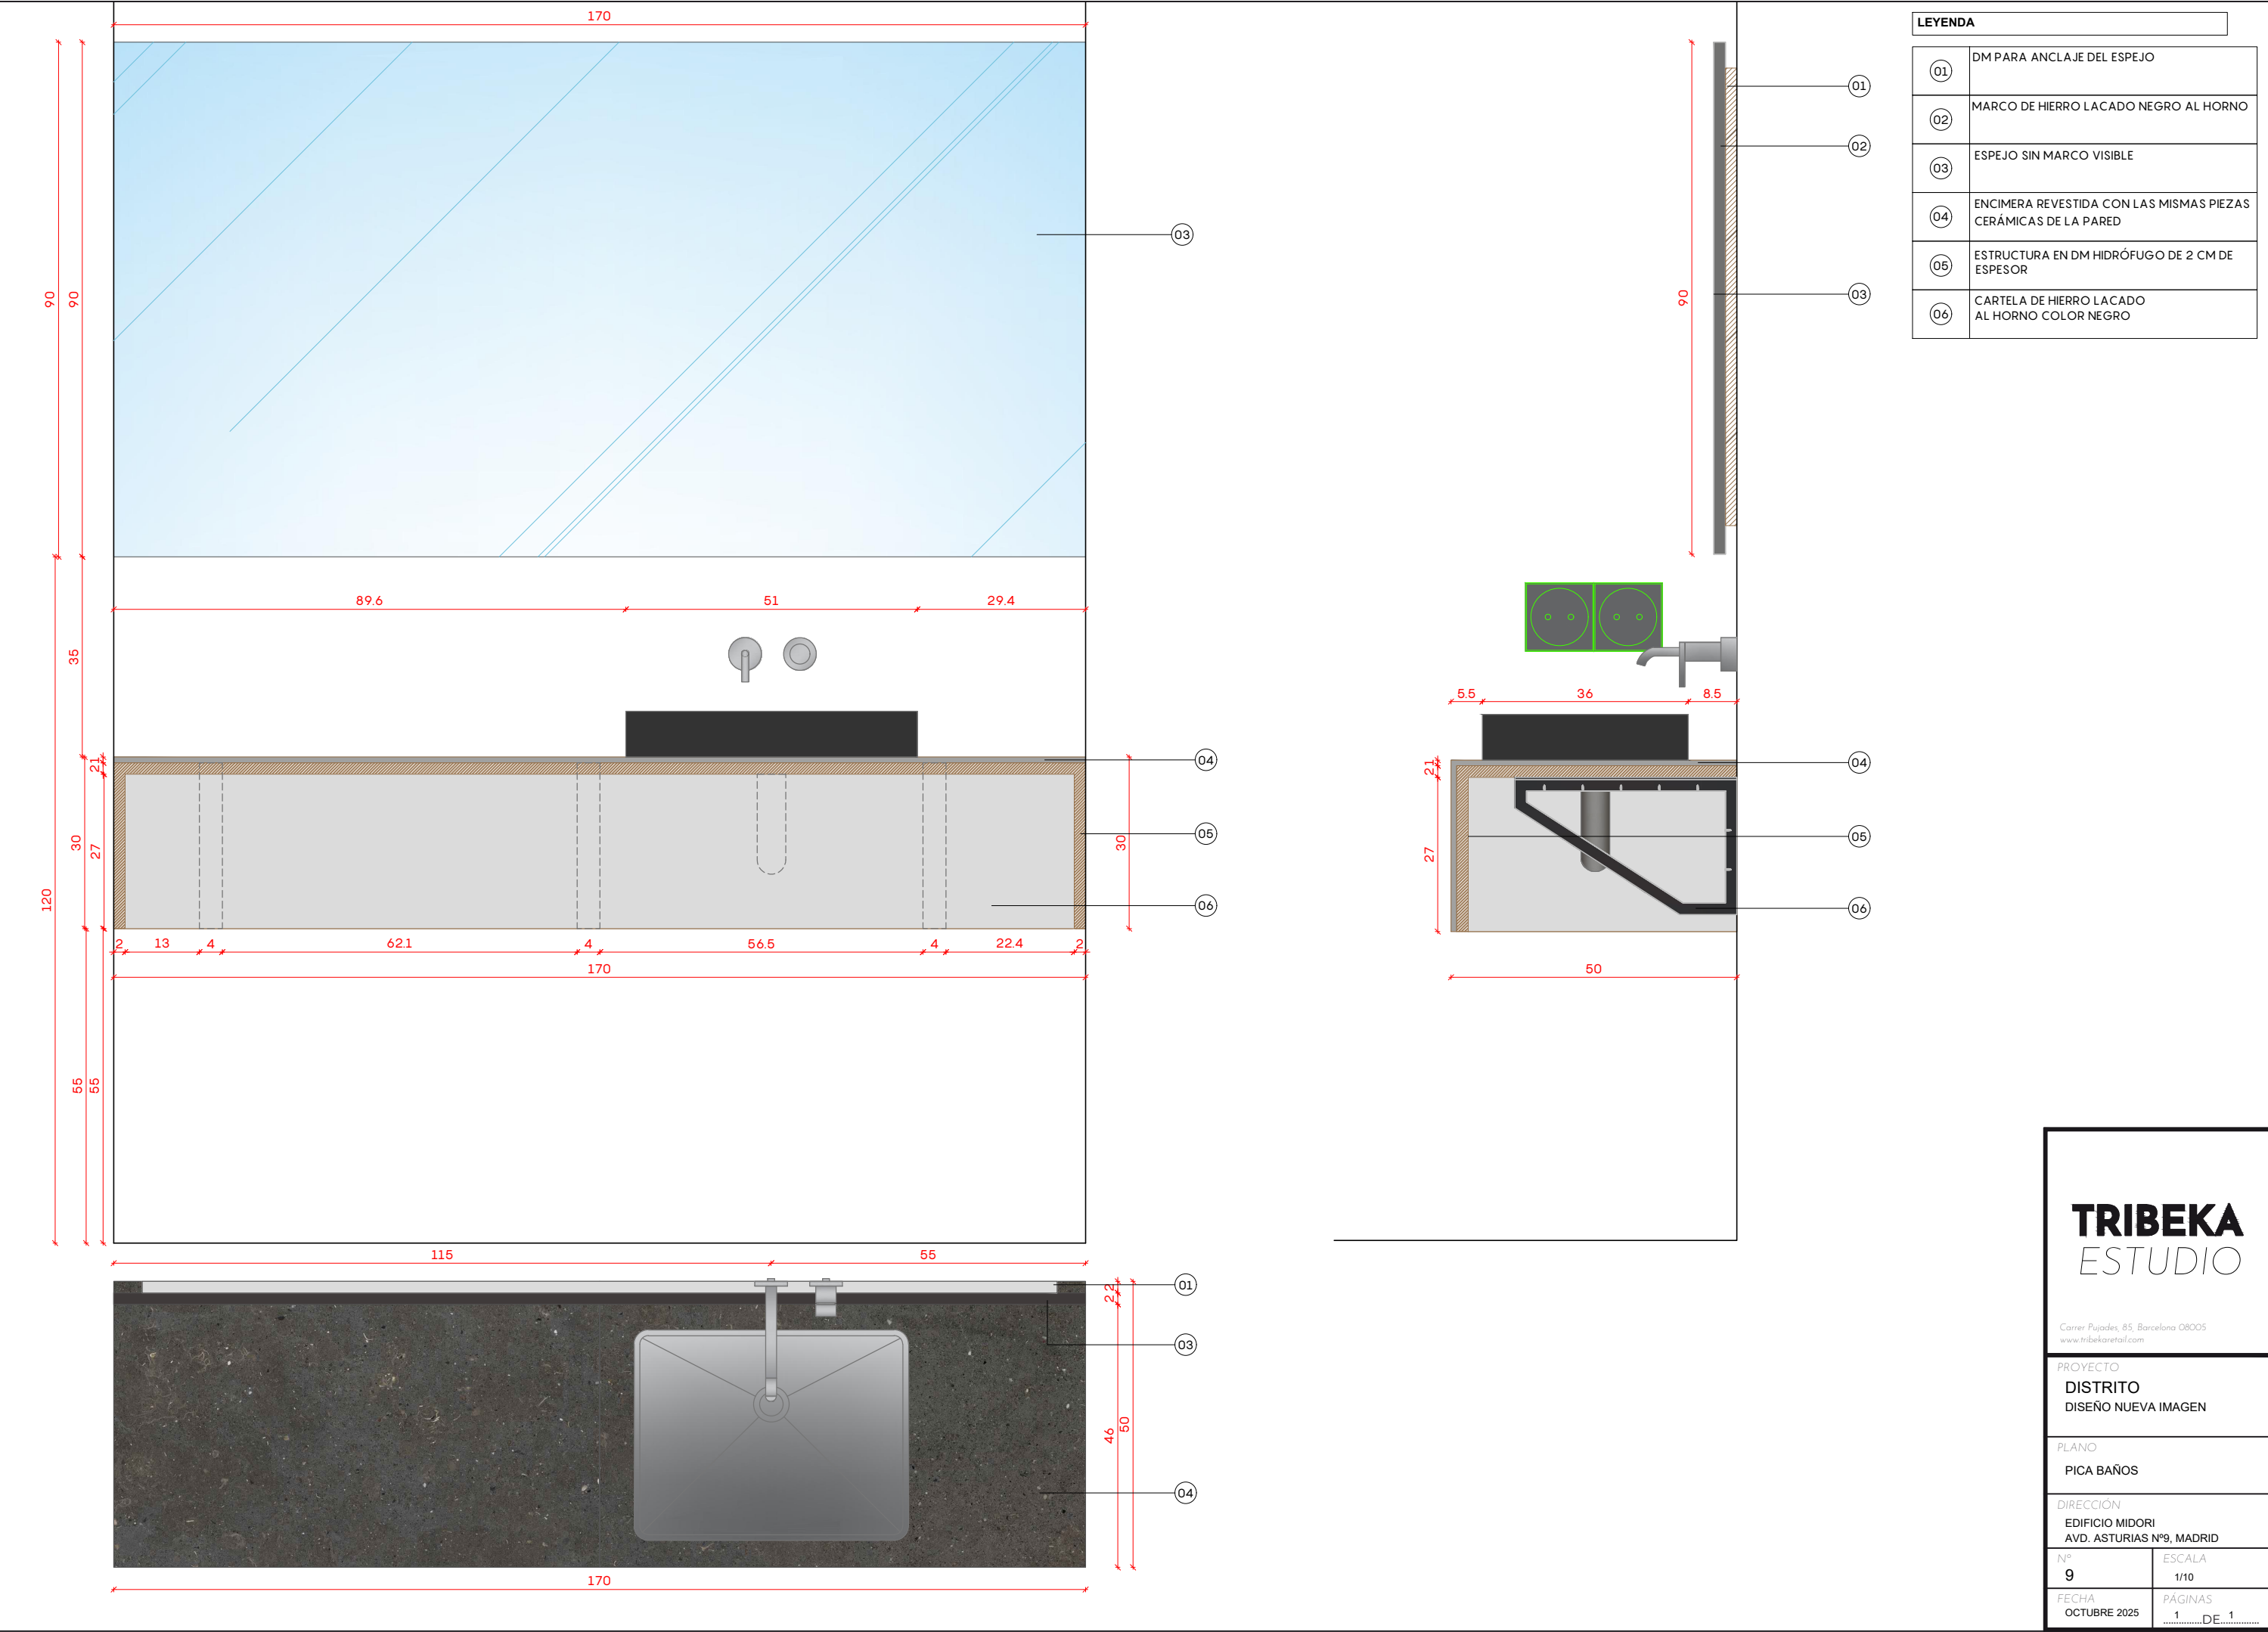

LEYENDA

01	DM PARA ANCLAJE DEL ESPEJO
02	MARCO DE HIERRO LACADO NEGRO AL HORNO
03	ESPEJO SIN MARCO VISIBLE

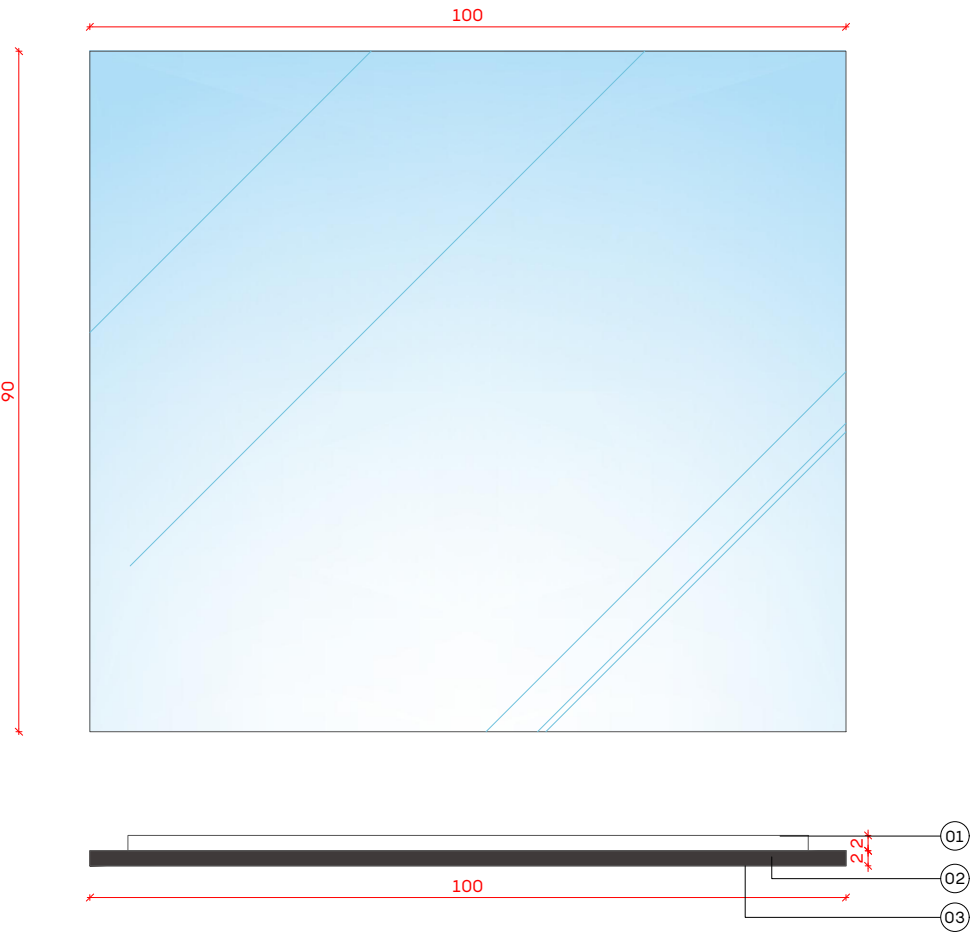

TRIBEKA
ESTUDIO

Carrer Pujades, 85, Barcelona 08005
www.tribekaretail.com

PROYECTO
DISTRITO
DISEÑO NUEVA IMAGEN


PLANO
ESPEJO A PARED 1000 mm

DIRECCIÓN
EDIFICIO MIDORI
AVD. ASTURIAS Nº9, MADRID

Nº 10	ESCALA 1/10
-----------------	----------------

FECHA OCTUBRE 2025	PÁGINAS 1 DE 1
-----------------------	-------------------


ESTANTERIA 70 CM

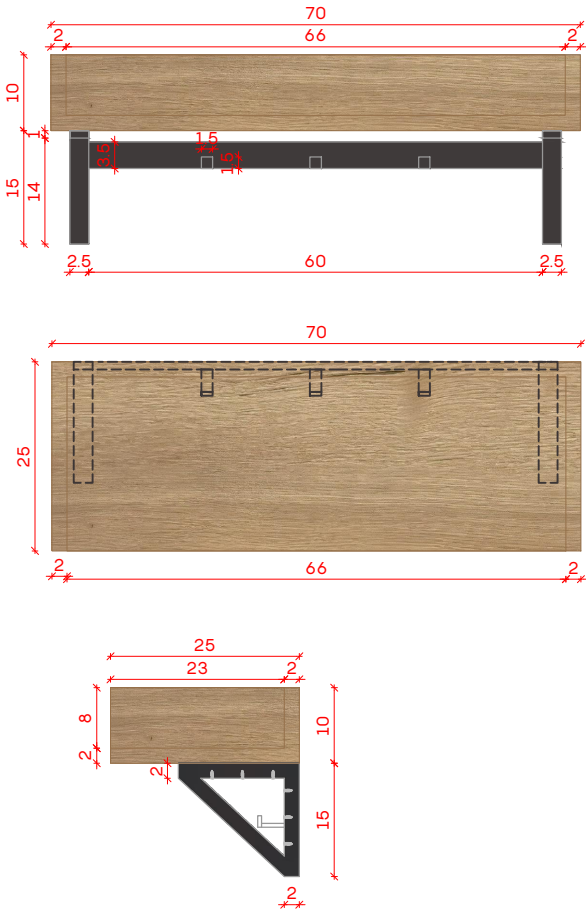

LEYENDA	
01	ANCLAJE OCULTO A PARED, SE DEBE ASEGURAR SU CORRECTA COLOCACIÓN Y ESTABILIDAD
02	ESTANTE DE MADERA DE ROBLE SEGÚN MUESTRA APROBADA, CON BARNIZ DE PROTECCIÓN MATE


A TENER EN CUENTA QUE TODOS LOS ELEMENTOS VA EN UN VESTUARIO, POR LO QUE SE DEBE ASEGURAR SU RESISTENCIA

BANCO 70 CM

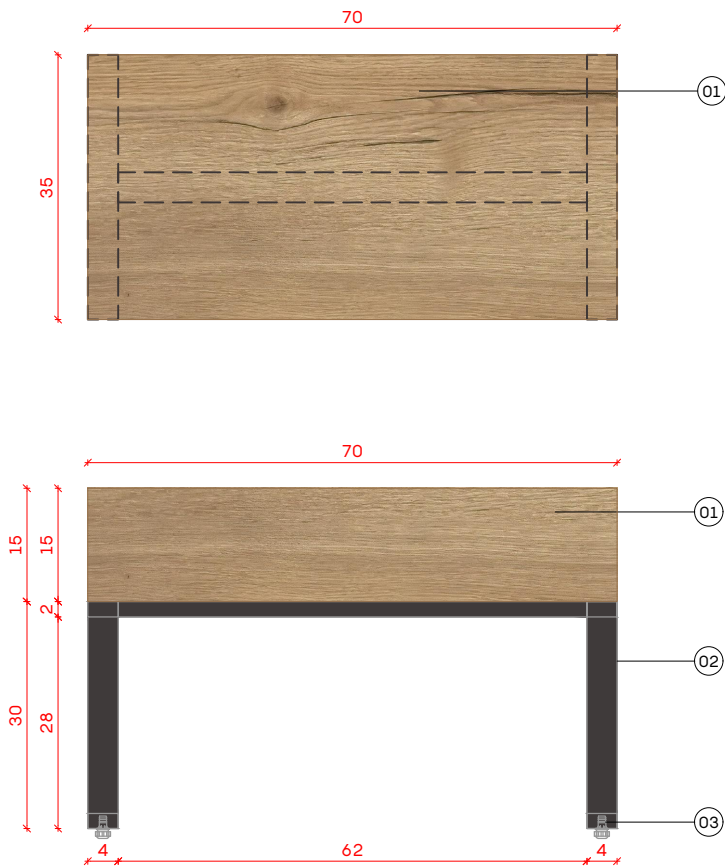

LEYENDA	
01	SOBRE DE MADERA DE ROBLE SEGÚN MUESTRA APROBADA, CON BARNIZ DE PROTECCIÓN MATE
02	ESTRUCTURA EN ACERO INOXIDABLE LACADO AL HORNO EN COLOR NEGRO RAL 9005 TEXTURADO
03	PATITAS NIVELADORAS
04	PUNTO DE ANCLAJE

A TENER EN CUENTA QUE TODOS LOS ELEMENTOS VA EN UN VESTUARIO, POR LO QUE SE DEBE ASEGURAR SU RESISTENCIA

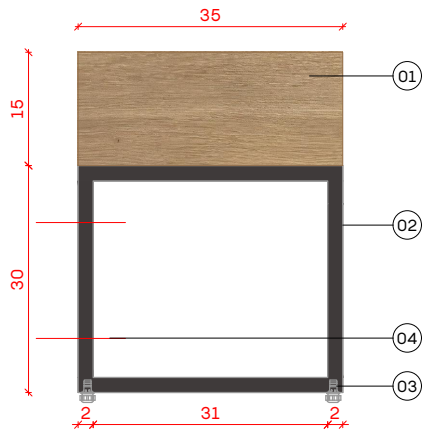

TRIBEKA
ESTUDIO

Carrer Pujades, 85, Barcelona 08005
www.tribekaretail.com

PROYECTO
DISTRITO
DISEÑO NUEVA IMAGEN

PLANO
BANCO Y ESTANTERIA PARA BAÑOS

DIRECCIÓN
EDIFICIO MIDORI
AVD. ASTURIAS Nº9, MADRID

Nº
11


ESCALA
1/10

FECHA
OCTUBRE 2025

PÁGINAS
1 DE 1

LOGO DISTRITO – FACHADA
EXTERIOR EN ENTRADA

LA TIPOGRAFÍA Y LAS ARTES FINALES SERÁN SUMINISTRADAS POR LA PROPIEDAD.

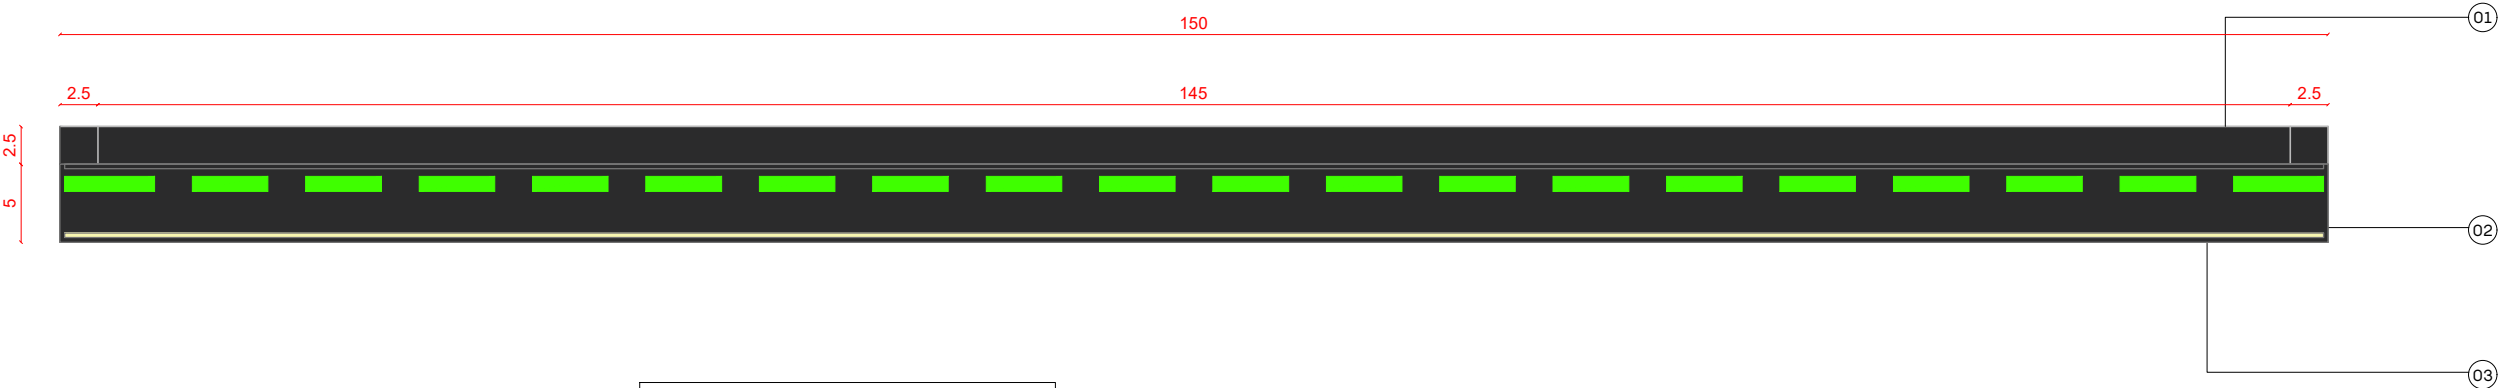

LEYENDA	
01	ESTRUCTURA METÁLICA DE TUBO RECTANGULAR DE 25 MM PARA SOPORTE DEL LOGOTIP SUSPENDIDA DEL TECHO MEDIANTE ANCLAJES METÁLICOS
02	ILUMINACIÓN LED 4000°K
03	LETRAS TROQUELADAS EN METACRILATO OPAL
04	PUNTOS DE ANCLAJE EN TECHO
05	LETRAS EN DM O PVC ESPUMADO DE 20mm h:100mm EN COLOR NEGRO
NOTA: SÓLO SE PERMITIRÁ LA FABRICACIÓN DE LA ROTULACIÓN A TRAVÉS DE LOS ARCHIVOS VECTORIALES ORIGINALES.	

TRIBEKA

ESTUDIO

Carrer Pujades, 85, Barcelona 08005

www.tribekaretail.com

PROYECTO

DISTRITO

DISEÑO NUEVA IMAGEN

PLANO

RÓTULO DISTRITO

DIRECCIÓN

EDIFICIO MIDORI

AVD. ASTURIAS Nº9, MADRID

Nº

12.1 ROT

ESCALA

1/5

FECHA

OCTUBRE 2025


PÁGINAS

1 DE 1

LOGO DISTRITO –
ENTRADA INTERIOR

LA TIPOGRAFÍA Y LAS ARTES FINALES SERÁN SUMINISTRADAS POR LA PROPIEDAD.


150

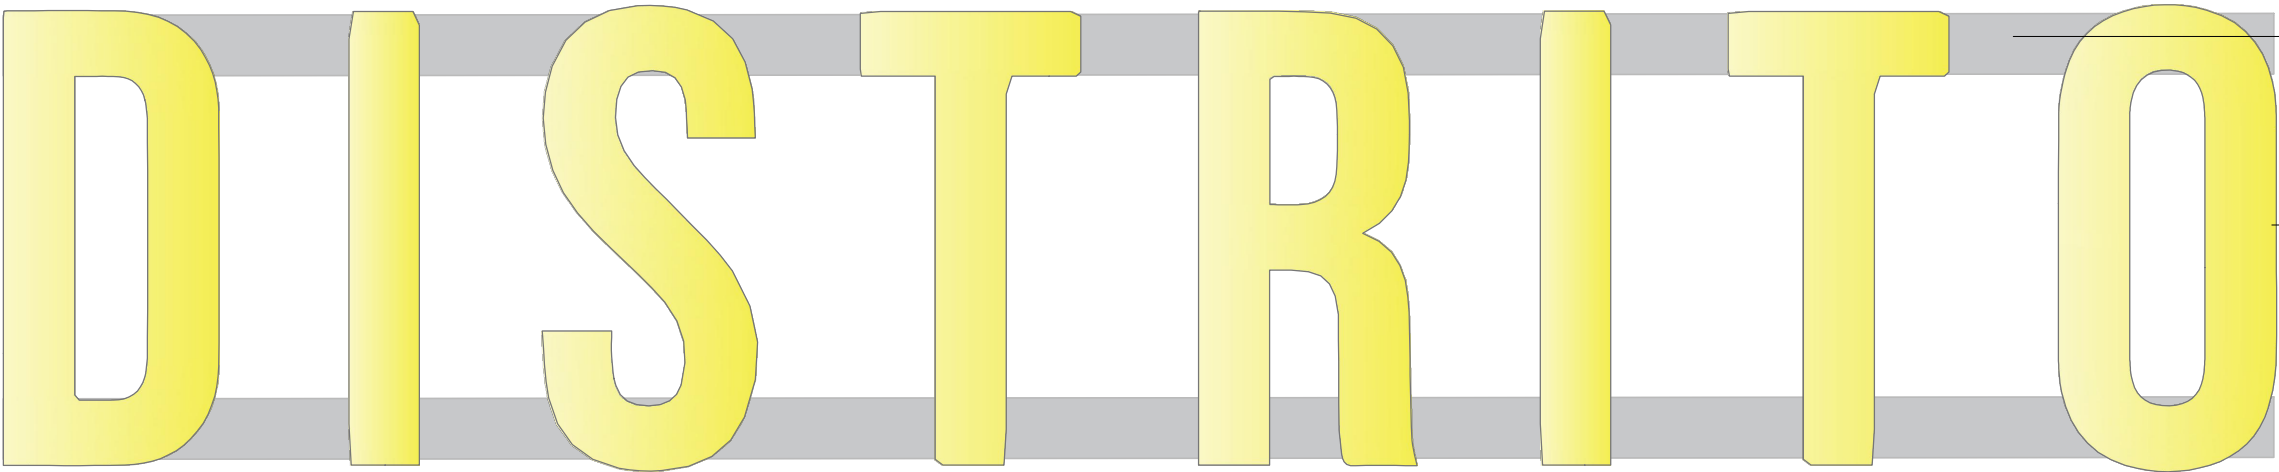

01

02

30

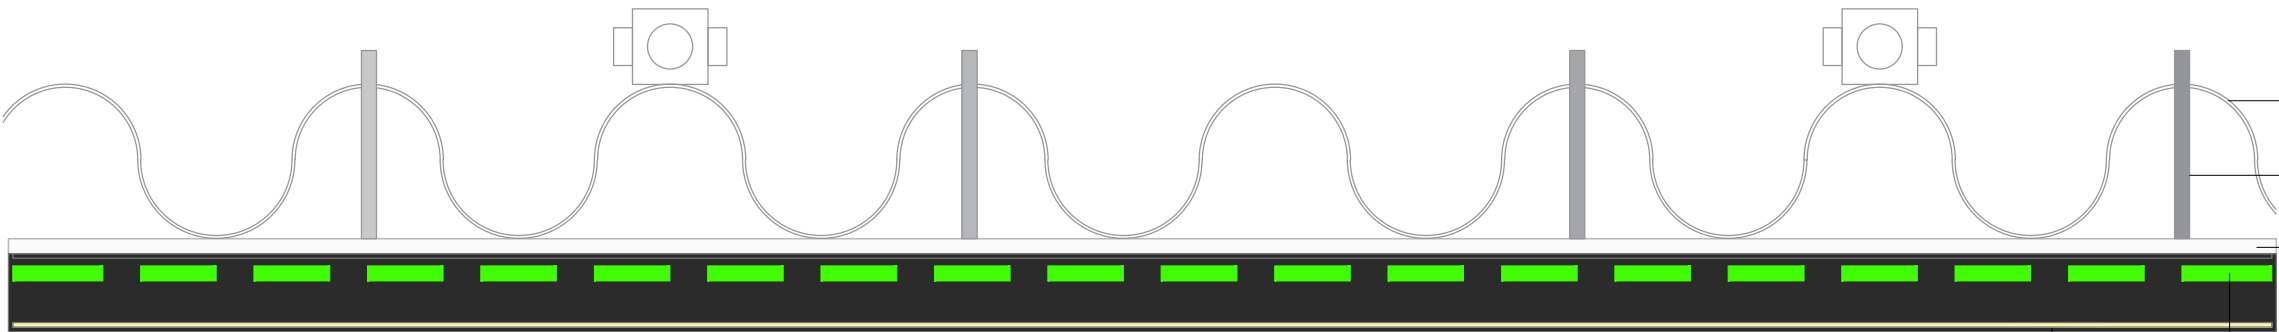

05

04

01


02

03

LEYENDA

01	PANEL DE METACRILATO TRANSPARENTE DE 10 MM DE ESPESOR DETRÁS DE LAS LETRAS
02	ILUMINACIÓN LED 3000°K
03	LETRAS TROQUELADAS EN METACRILATO OPAL
04	DISTANCIADORES METÁLICOS Ø12 MM, LONGITUD SEGÚN SEPARACIÓN NECESARIA, EN ACERO INOXIDABLE FUNCIONANDO COMO ELEMENTOS DE FIJACIÓN
05	CHAPA METÁLICA ONDULADA

NOTA: SÓLO SE PERMITIRÁ LA FABRICACIÓN DE LA ROTULACIÓN A TRAVÉS DE LOS ARCHIVOS VECTORIALES ORIGINALES.

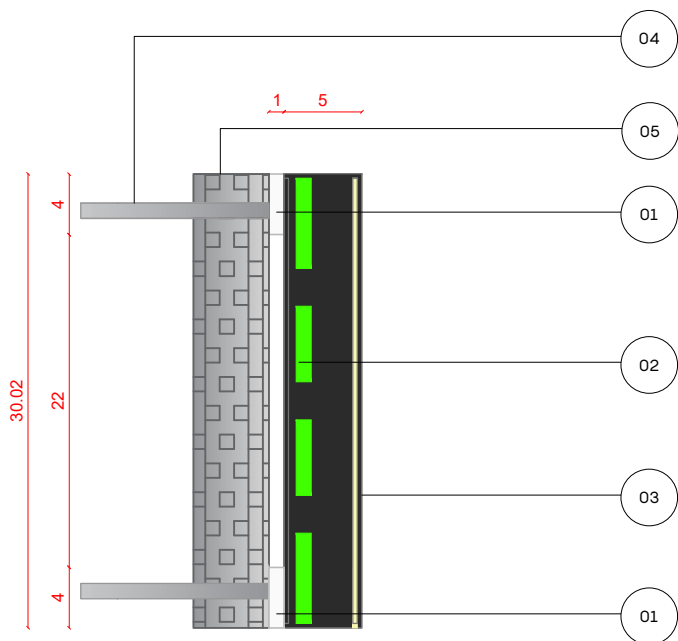

04

05

01

02

03

01

30.02

4

22

4

1

5

LA TIPOGRAFÍA Y LAS ARTES FINALES SERÁN SUMINISTRADAS POR LA PROPIEDAD.

100



100

LEYENDA

01	VINILO A CRISTAL POR LA CARA INTERIOR EN EFECTO HIELO H.200mm TIPOGRAFÍA BEBAS NEUE
VINILO ADHESIVO COLOCADO POR LA CARA INTERIOR DEL VIDRIO	
NOTA: SÓLO SE PERMITIRÁ LA FABRICACIÓN DE LA ROTULACIÓN A TRAVÉS DE LOS ARCHIVOS VECTORIALES ORIGINALES	

NOTA: LOS TEXTOS NO SON DEFINITIVOS, ARTES FINALES SUMINISTRADOS POR LA PROPIEDAD

TRIBEKA

ESTUDIO

Carrer Pujades, 85, Barcelona 08005

www.tribekaretail.com

PROYECTO

DISTRITO

DISEÑO NUEVA IMAGEN

PLANO

RÓTULO DISTRITO

DIRECCIÓN

EDIFICIO MIDORI

AVD. ASTURIAS Nº9, MADRID

Nº

12.3 ROT

ESCALA

1/5

FECHA

OCTUBRE 2025

PÁGINAS

1 DE 1

LA TIPOGRAFÍA Y LAS ARTES FINALES SERÁN SUMINISTRADAS POR LA PROPIEDAD.

LONGITUD EN FUNCIÓN DE ALTURA DE LETRA

BOUTIQUE DE ENTRENAMIENTO

DONDE LO PRINCIPAL ERES TÚ.

01

2

LEYENDA

01

LETRAS EN DM O PVC ESPUMADO DE 20mm
h:120mm EN COLOR NEGRO PEGADO A
CRISTAL. TIPOGRAFÍA BEBAS NEUE

NOTA: SÓLO SE PERMITIRÁ LA FABRICACIÓN DE LA
ROTULACIÓN A TRAVÉS DE LOS ARCHIVOS
VECTORIALES ORIGINALES

NOTA: LOS TEXTOS NO SON DEFINITIVOS, ARTES
FINALES SUMINISTRADOS POR LA PROPIEDAD

TRIBEKA

ESTUDIO

Carrer Pujades, 85, Barcelona 08005

www.tribekaretail.com

PROYECTO

DISTRITO

DISEÑO NUEVA IMAGEN

PLANO

RÓTULO DISTRITO

DIRECCIÓN

EDIFICIO MIDORI

AVD. ASTURIAS Nº9, MADRID

Nº

12.4 ROT

ESCALA

1/5

FECHA

OCTUBRE 2025

PÁGINAS

1 DE 1

LA TIPOGRAFÍA Y LAS ARTES FINALES SERÁN SUMINISTRADAS POR LA PROPIEDAD.

LONGITUD EN FUNCIÓN DE ALTURA DE LETRA

STRENGTH - BOOTCAMP - D45 - PILATES

01

I

LEYENDA

01 LETRAS EN DM O PVC ESPUMADO DE 10mm
h:80mm EN COLOR NEGRO PEGADO A
CRISTAL TIPOGRAFÍA BEBAS NEUE

NOTA: SÓLO SE PERMITIRÁ LA FABRICACIÓN DE LA
ROTULACIÓN A TRAVÉS DE LOS ARCHIVOS
VECTORIALES ORIGINALES

NOTA: LOS TEXTOS NO SON DEFINITIVOS, ARTES
FINALES SUMINISTRADOS POR LA PROPIEDAD

TRIBEKA
ESTUDIO

Carrer Pujades, 85, Barcelona 08005
www.tribekaretail.com

PROYECTO
DISTRITO
DISEÑO NUEVA IMAGEN


PLANO
RÓTULO DISTRITO

DIRECCIÓN
EDIFICIO MIDORI
AVD. ASTURIAS Nº9, MADRID

Nº ESCALA
12.5 ROT 1/10

FECHA PÁGINAS
OCTUBRE 2025 1 DE 1

LETRAS SOBRE
CHAPA METÁLICA
ONDULADA EN ZONA
DE BANCO

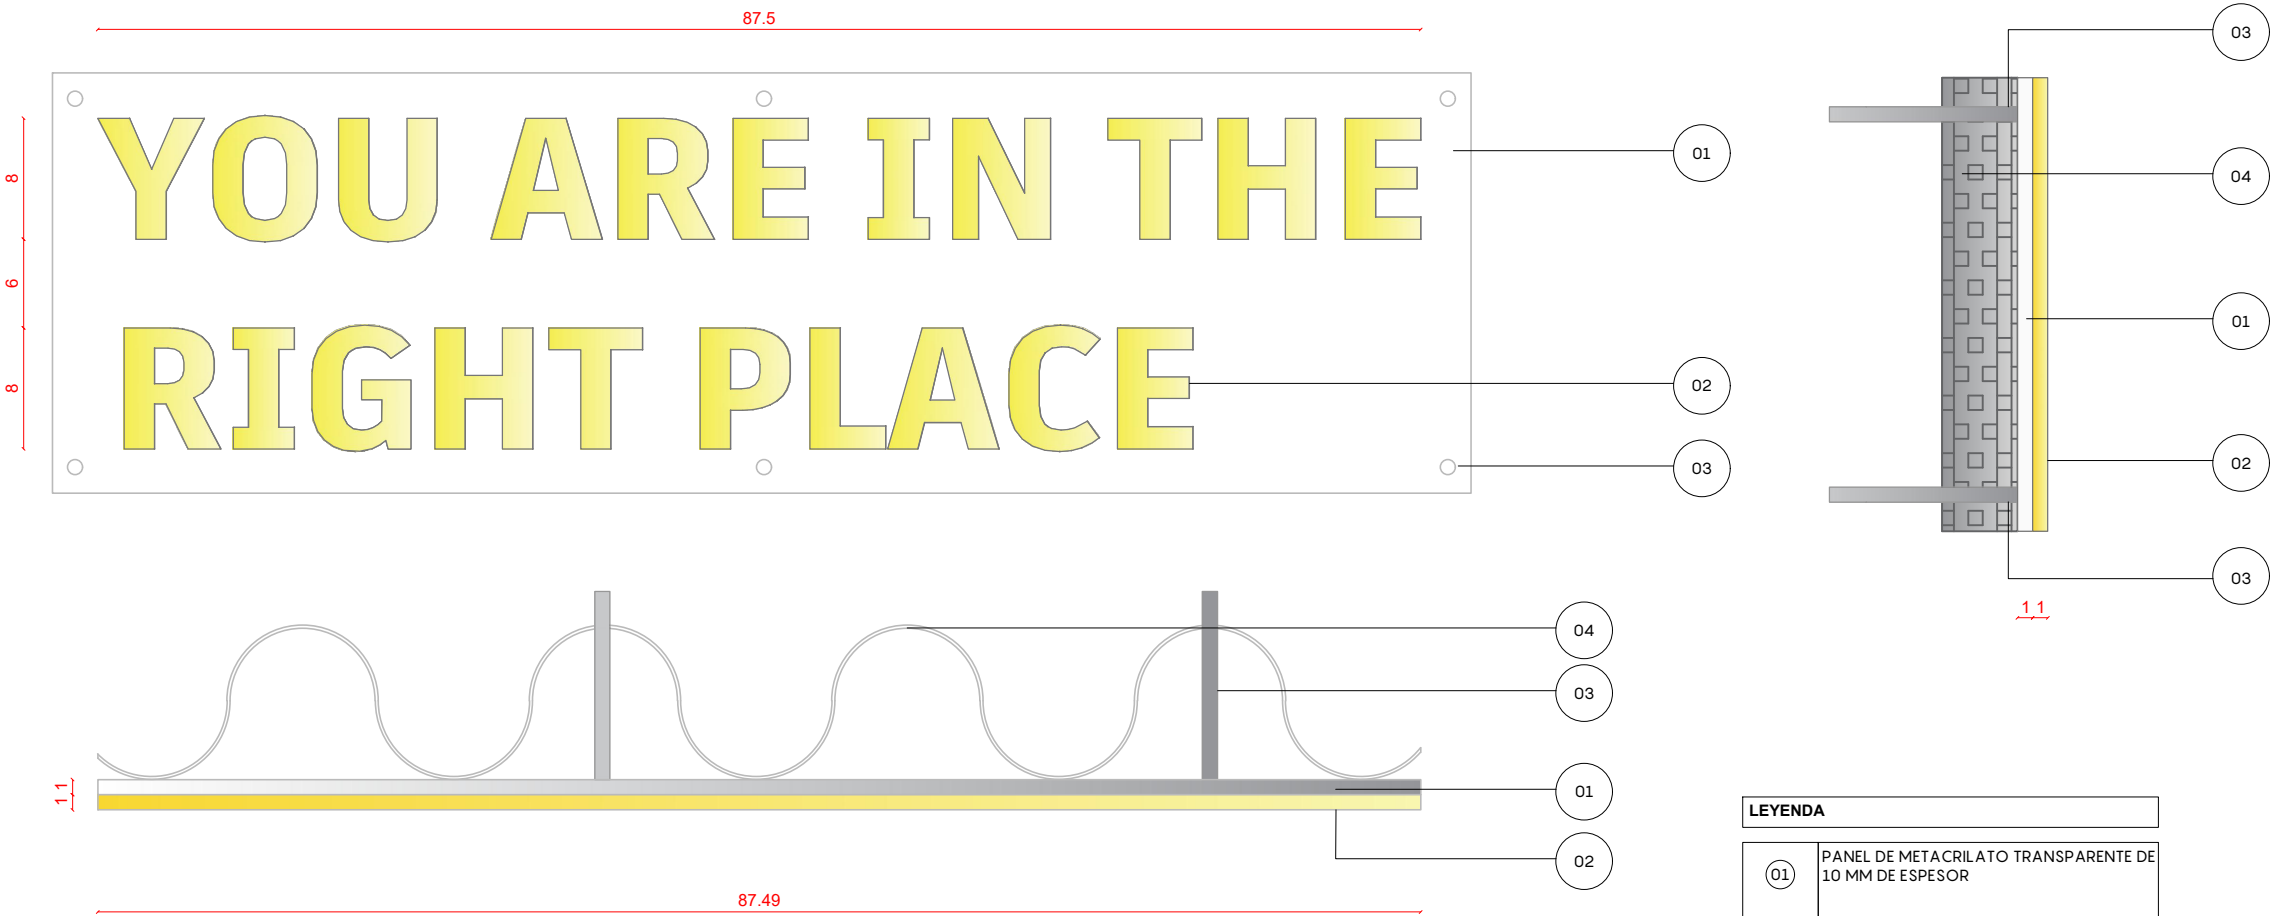

LEYENDA	
01	PANEL DE METACRILATO TRANSPARENTE DE 10 MM DE ESPESOR
02	LETRAS NEON
03	DISTANCIADORES METÁLICOS Ø12 MM, LONGITUD SEGÚN SEPARACIÓN NECESARIA, EN ACERO INOXIDABLEFUNCIONANDO COMO ELEMENTOS DE FIJACIÓN
04	CHAPA ONDULADO

NOTA: SÓLO SE PERMITIRÁ LA FABRICACIÓN DE LA ROTULACIÓN A TRAVÉS DE LOS ARCHIVOS VECTORIALES ORIGINALES

NOTA: LOS TEXTOS NO SON DEFINITIVOS, ARTES FINALES SUMINISTRADOS POR LA PROPIEDAD

TRIBEKA
ESTUDIO

Carrer Pujades, 85, Barcelona 08005
www.tribekaretail.com

PROYECTO

DISTRITO
DISEÑO NUEVA IMAGEN

PLANO

RÓTULO DISTRITO

DIRECCIÓN

EDIFICIO MIDORI
AVD. ASTURIAS Nº9, MADRID

Nº

12.6 ROT

ESCALA

1/5

FECHA

OCTUBRE 2025

PÁGINAS

1 DE 1

SEÑALÉTICA
PEGADA EN ESPEJO
DE BAÑO



LEYENDA

01	VINILO PEGADO A CRISTAL EN COLOR HIELO H. 50mm TIPOGRAFÍA BEBAS NEUE
----	---

NOTA: SÓLO SE PERMITIRÁ LA FABRICACIÓN DE LA
ROTULACIÓN A TRAVÉS DE LOS ARCHIVOS
VECTORIALES ORIGINALES

NOTA: LOS TEXTOS NO SON DEFINITIVOS, ARTES
FINALES SUMINISTRADOS POR LA PROPIEDAD

TRIBEKA
ESTUDIO

Carrer Pujades, 85, Barcelona 08005
www.tribekaretail.com

PROYECTO
DISTRITO
DISEÑO NUEVA IMAGEN


PLANO
RÓTULO DISTRITO

DIRECCIÓN
EDIFICIO MIDORI
AVD. ASTURIAS Nº9, MADRID




Nº 12.7 ROT	ESCALA 1/5
----------------	---------------

FECHA OCTUBRE 2025	PÁGINAS 1 DE 1
-----------------------	-------------------



24.95
7
PRIVADO

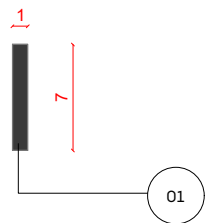

38.87
38.87
7
1
VESTUARIOS

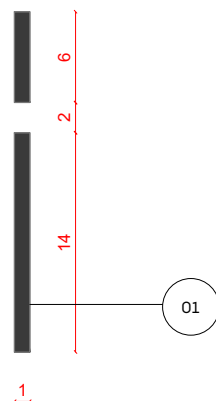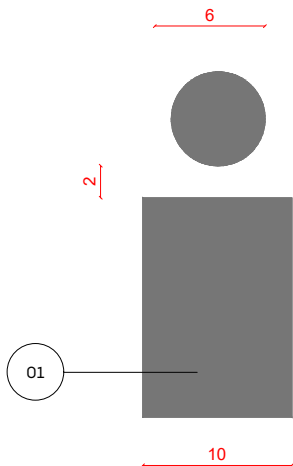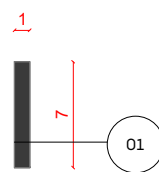

38.87
38.87
7.5
1
VESTUARIOS

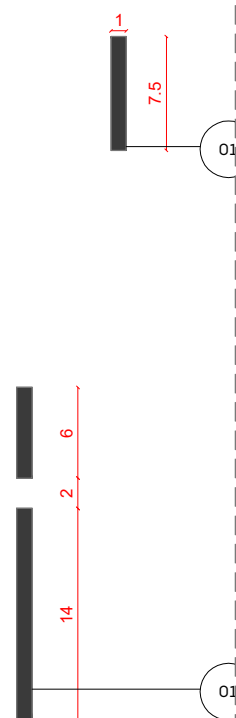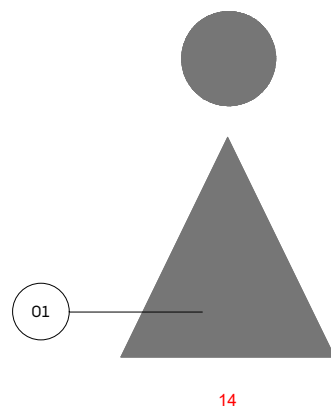

LEYENDA	
01	SEÑALETICA 10mm DE GROSOR PEGADO AL MARCO DE LA PUERTA EN COLOR NEGRO H:70mm TIPOGRAFÍA BEBAS NEUE

3 UNIDADES

LEYENDA	
01	SEÑALETICA 10mm DE GROSOR EN COLOR NEGRO H:50mm + IMAGOTIPO TIPOGRAFÍA BEBAS NEUE

1 UNIDAD

LEYENDA	
01	SEÑALETICA 10mm DE GROSOR EN COLOR NEGRO H:50mm + IMAGOTIPO TIPOGRAFÍA BEBAS NEUE

1 UNIDAD

SEÑALÉTICA
PEGADA AL MARCO
DE LA PUERTA

TRIBEKA
ESTUDIO

Carrer Pujades, 85, Barcelona 08005
www.tribekaretail.com

PROYECTO
DISTRITO
DISEÑO NUEVA IMAGEN


PLANO
RÓTULO DISTRITO

DIRECCIÓN
EDIFICIO MIDORI
AVD. ASTURIAS Nº9, MADRID

Nº 12.8 ROT	ESCALA 1/5
----------------	---------------

FECHA 1 OCTUBRE 2025	PÁGINAS 1 DE 1
-------------------------	-------------------

SEÑALÉTICA WC

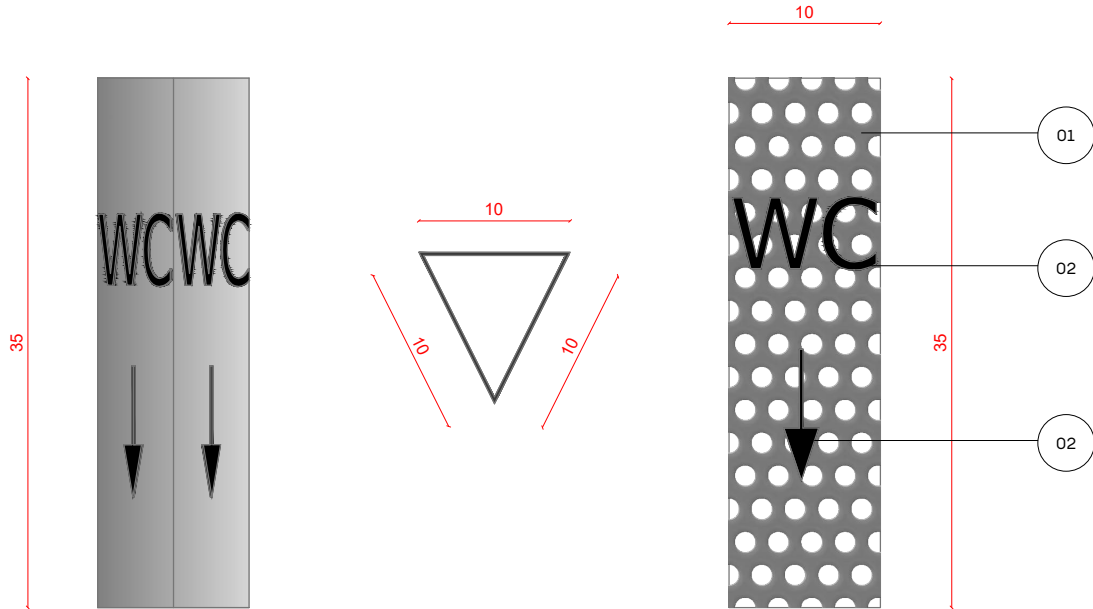


LEYENDA	
01	SEÑALETICA VESTUARIOS WC + TRIANGULO CHAPADE METÁLICA ONDULADA CON SEÑALÉTICA ADHERIDA Y ANCLAJE A PARED.
02	SEÑALÉTICA ADHERIDA EN LA CHAPA ONDULADO TIPOGRAFÍA BEBAS NEUE


2 UNIDADES

SEÑALÉTICA LAS DUCHA

2 UNIDADES

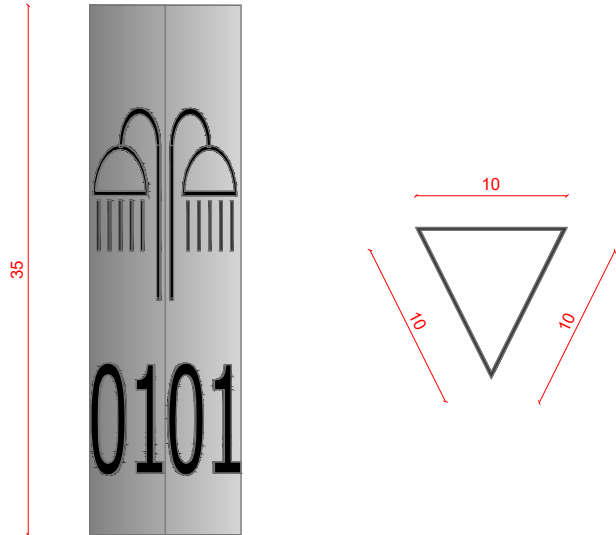

2 UNIDADES

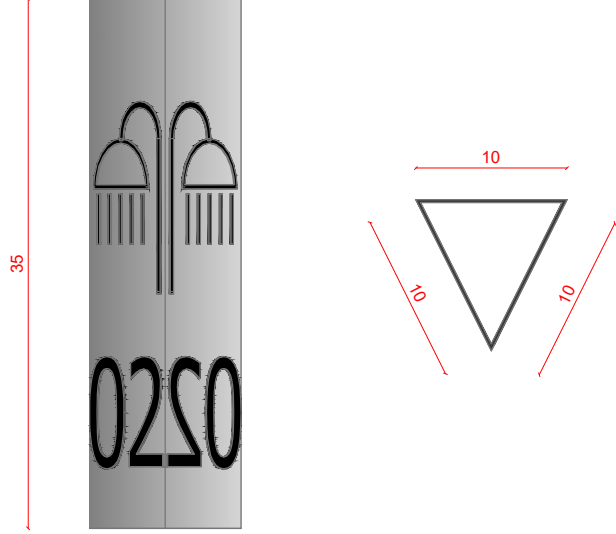

LEYENDA	
01	SEÑALÉTICA "1" Y "2" VESTUARIOS DUCHA + TRIÁNGULO DE CHAPA METÁLICA ONDULADA CON SEÑALÉTICA ADHERIDA Y ANCLAJE A PARED.
02	SEÑALÉTICA ADHERIDA EN LA CHAPA ONDULADO TIPOGRAFÍA BEBAS NEUE

TOTAL 4 UNIDADES: 2 UD. PARA DUCHA 1 Y 2 UD. PARA DUCHA 2

TRIBEKA
ESTUDIO

Carrer Pujades, 85, Barcelona 08005
www.tribekaretail.com


PROYECTO
DISTRITO
DISEÑO NUEVA IMAGEN

PLANO
RÓTULO DISTRITO

DIRECCIÓN
EDIFICIO MIDORI
AVD. ASTURIAS Nº9, MADRID

Nº 12.9 ROT	ESCALA 1/5
----------------	---------------

FECHA OCTUBRE 2025	PÁGINAS 1 DE 1
-----------------------	-------------------

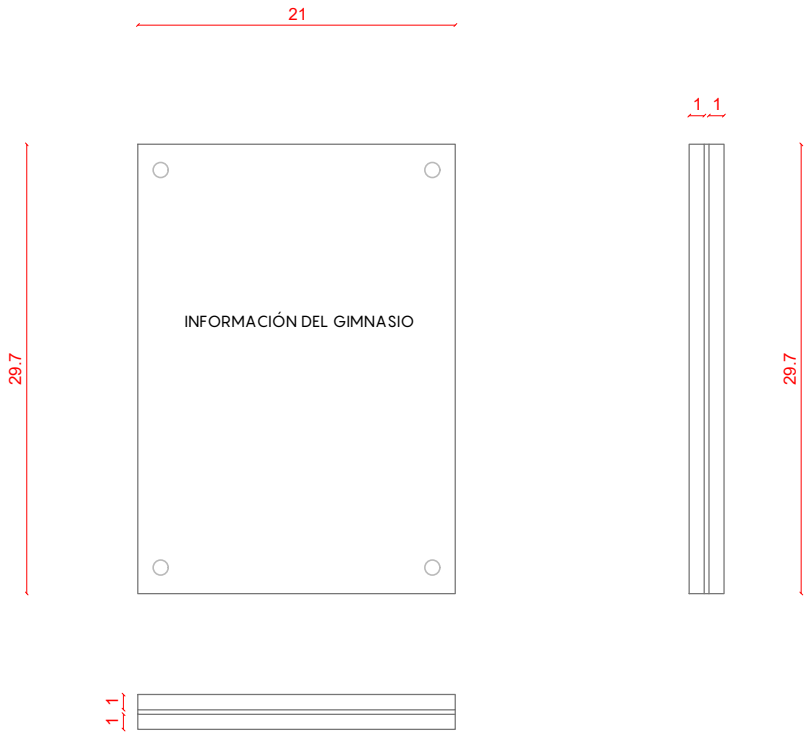

LEYENDA	
01	MARCO DE METACRILATO TRANSPARENTE INFORMACIÓN VARIA DIN A4 FIJADO A PARED.

4 UNIDADES

TRIBEKA
ESTUDIO

Carrer Pujades, 85, Barcelona 08005
www.tribekaretail.com

PROYECTO
DISTRITO
DISEÑO NUEVA IMAGEN

PLANO
RÓTULO DISTRITO

DIRECCIÓN
EDIFICIO MIDORI
AVD. ASTURIAS Nº9, MADRID

Nº	ESCALA
12.10 ROT	1/5

FECHA	PÁGINAS
OCTUBRE 2025	1 DE 1



LEYENDA	
01	VINILO POR LA CARA INTERIOR DEL CRISTAL CON QR INFORMATIVO

TRIBEKA
ESTUDIO

Carrer Pujades, 85, Barcelona 08005
www.tribekaretail.com

PROYECTO	
DISTRITO DISEÑO NUEVA IMAGEN	
PLANO	
RÓTULO DISTRITO	
DIRECCIÓN	
EDIFICIO MIDORI AVD. ASTURIAS Nº9, MADRID	
Nº 12.10 ROT	ESCALA 1/5
FECHA OCTUBRE 2025	PÁGINAS 1 DE 1