


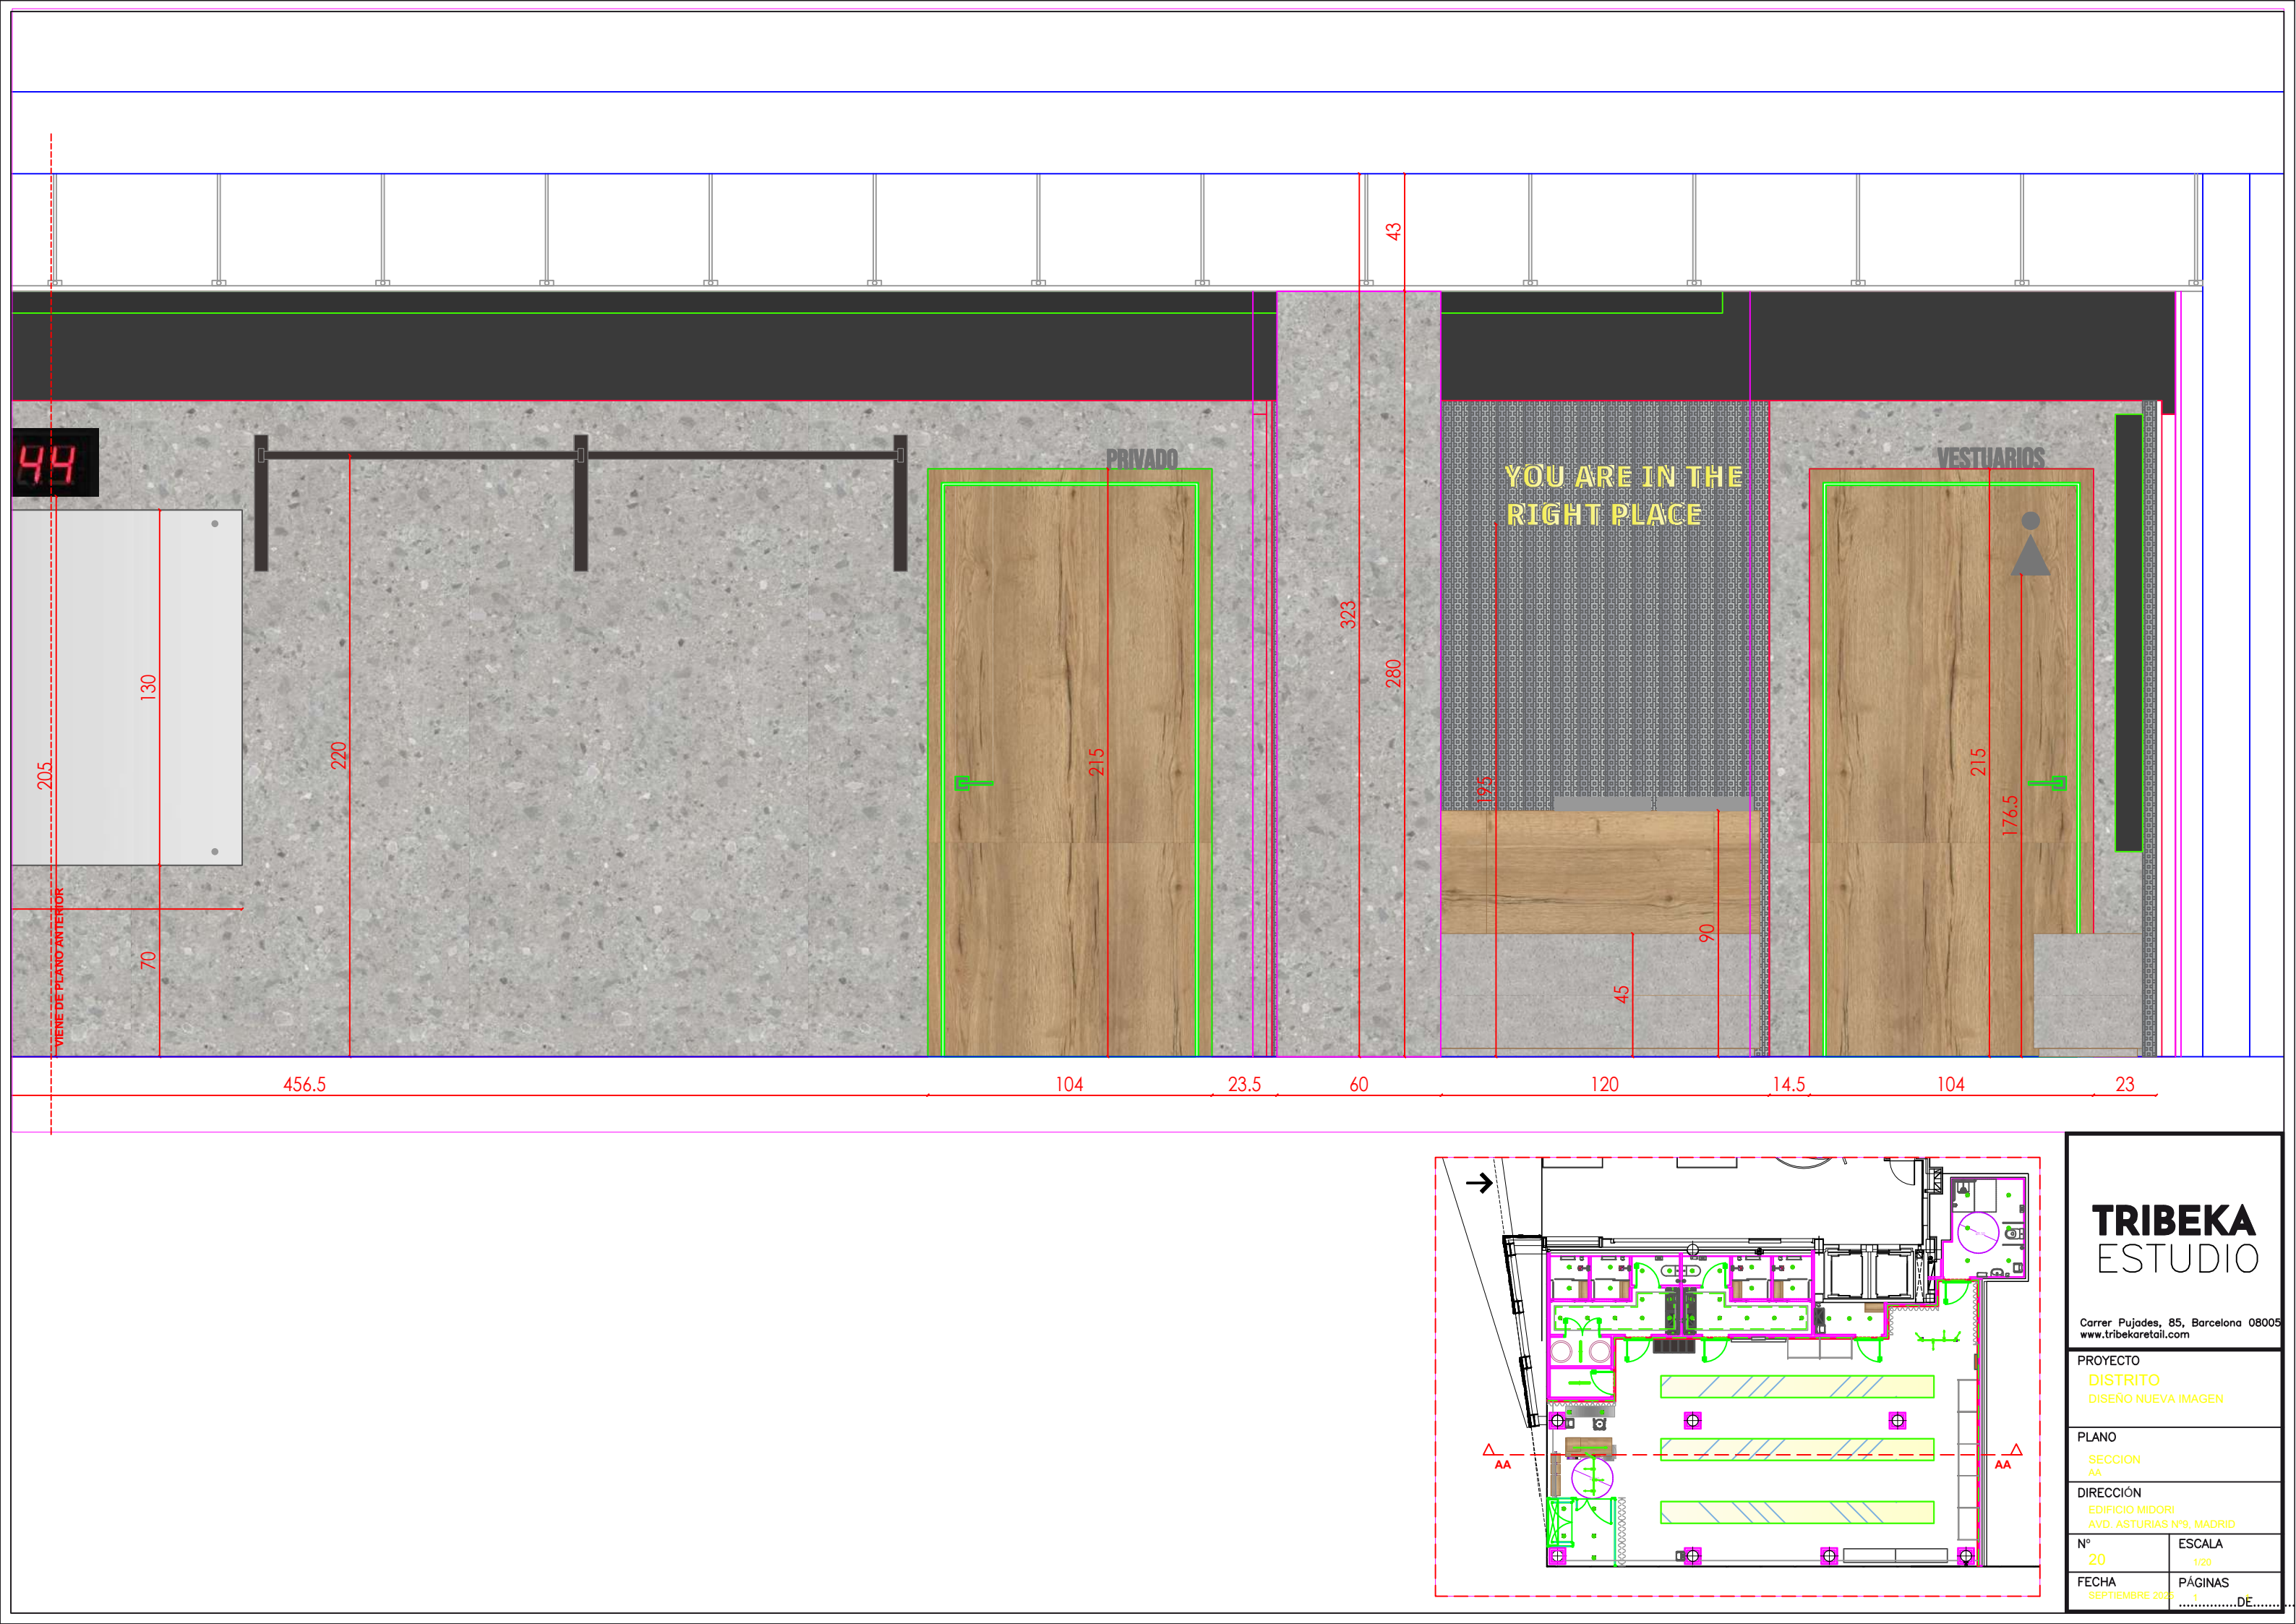

TRIBEKA ESTUDIO

Carrer Pujades, 85, Barcelona 08005
www.tribekaretail.com



PROYECTO
DISTRITO
DISEÑO NUEVA IMAGEN

PLANO
SECCION
AA

DIRECCIÓN
EDIFICIO MIDORI
AVD. ASTURIAS Nº9, MADRID

Nº
20
ESCALA
1/20

FECHA
SEPTIEMBRE 2025
PÁGINAS
1 DE

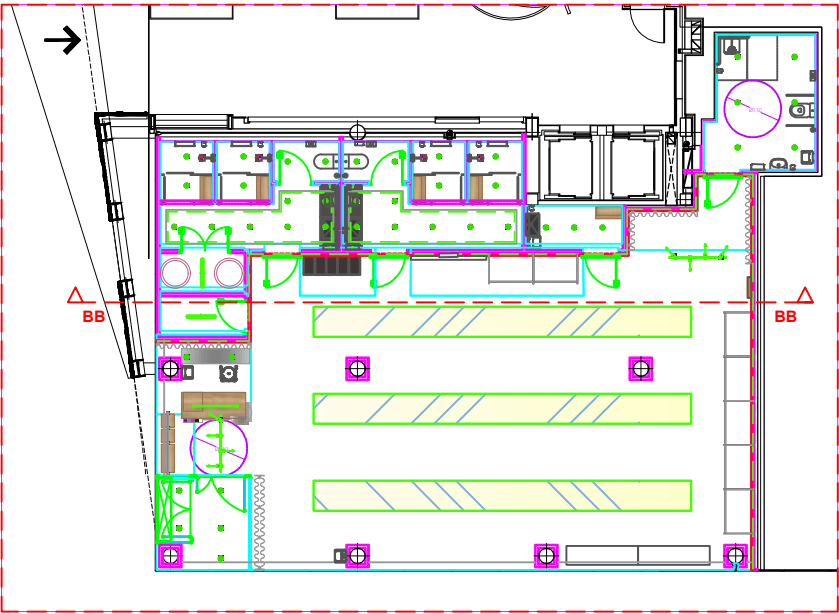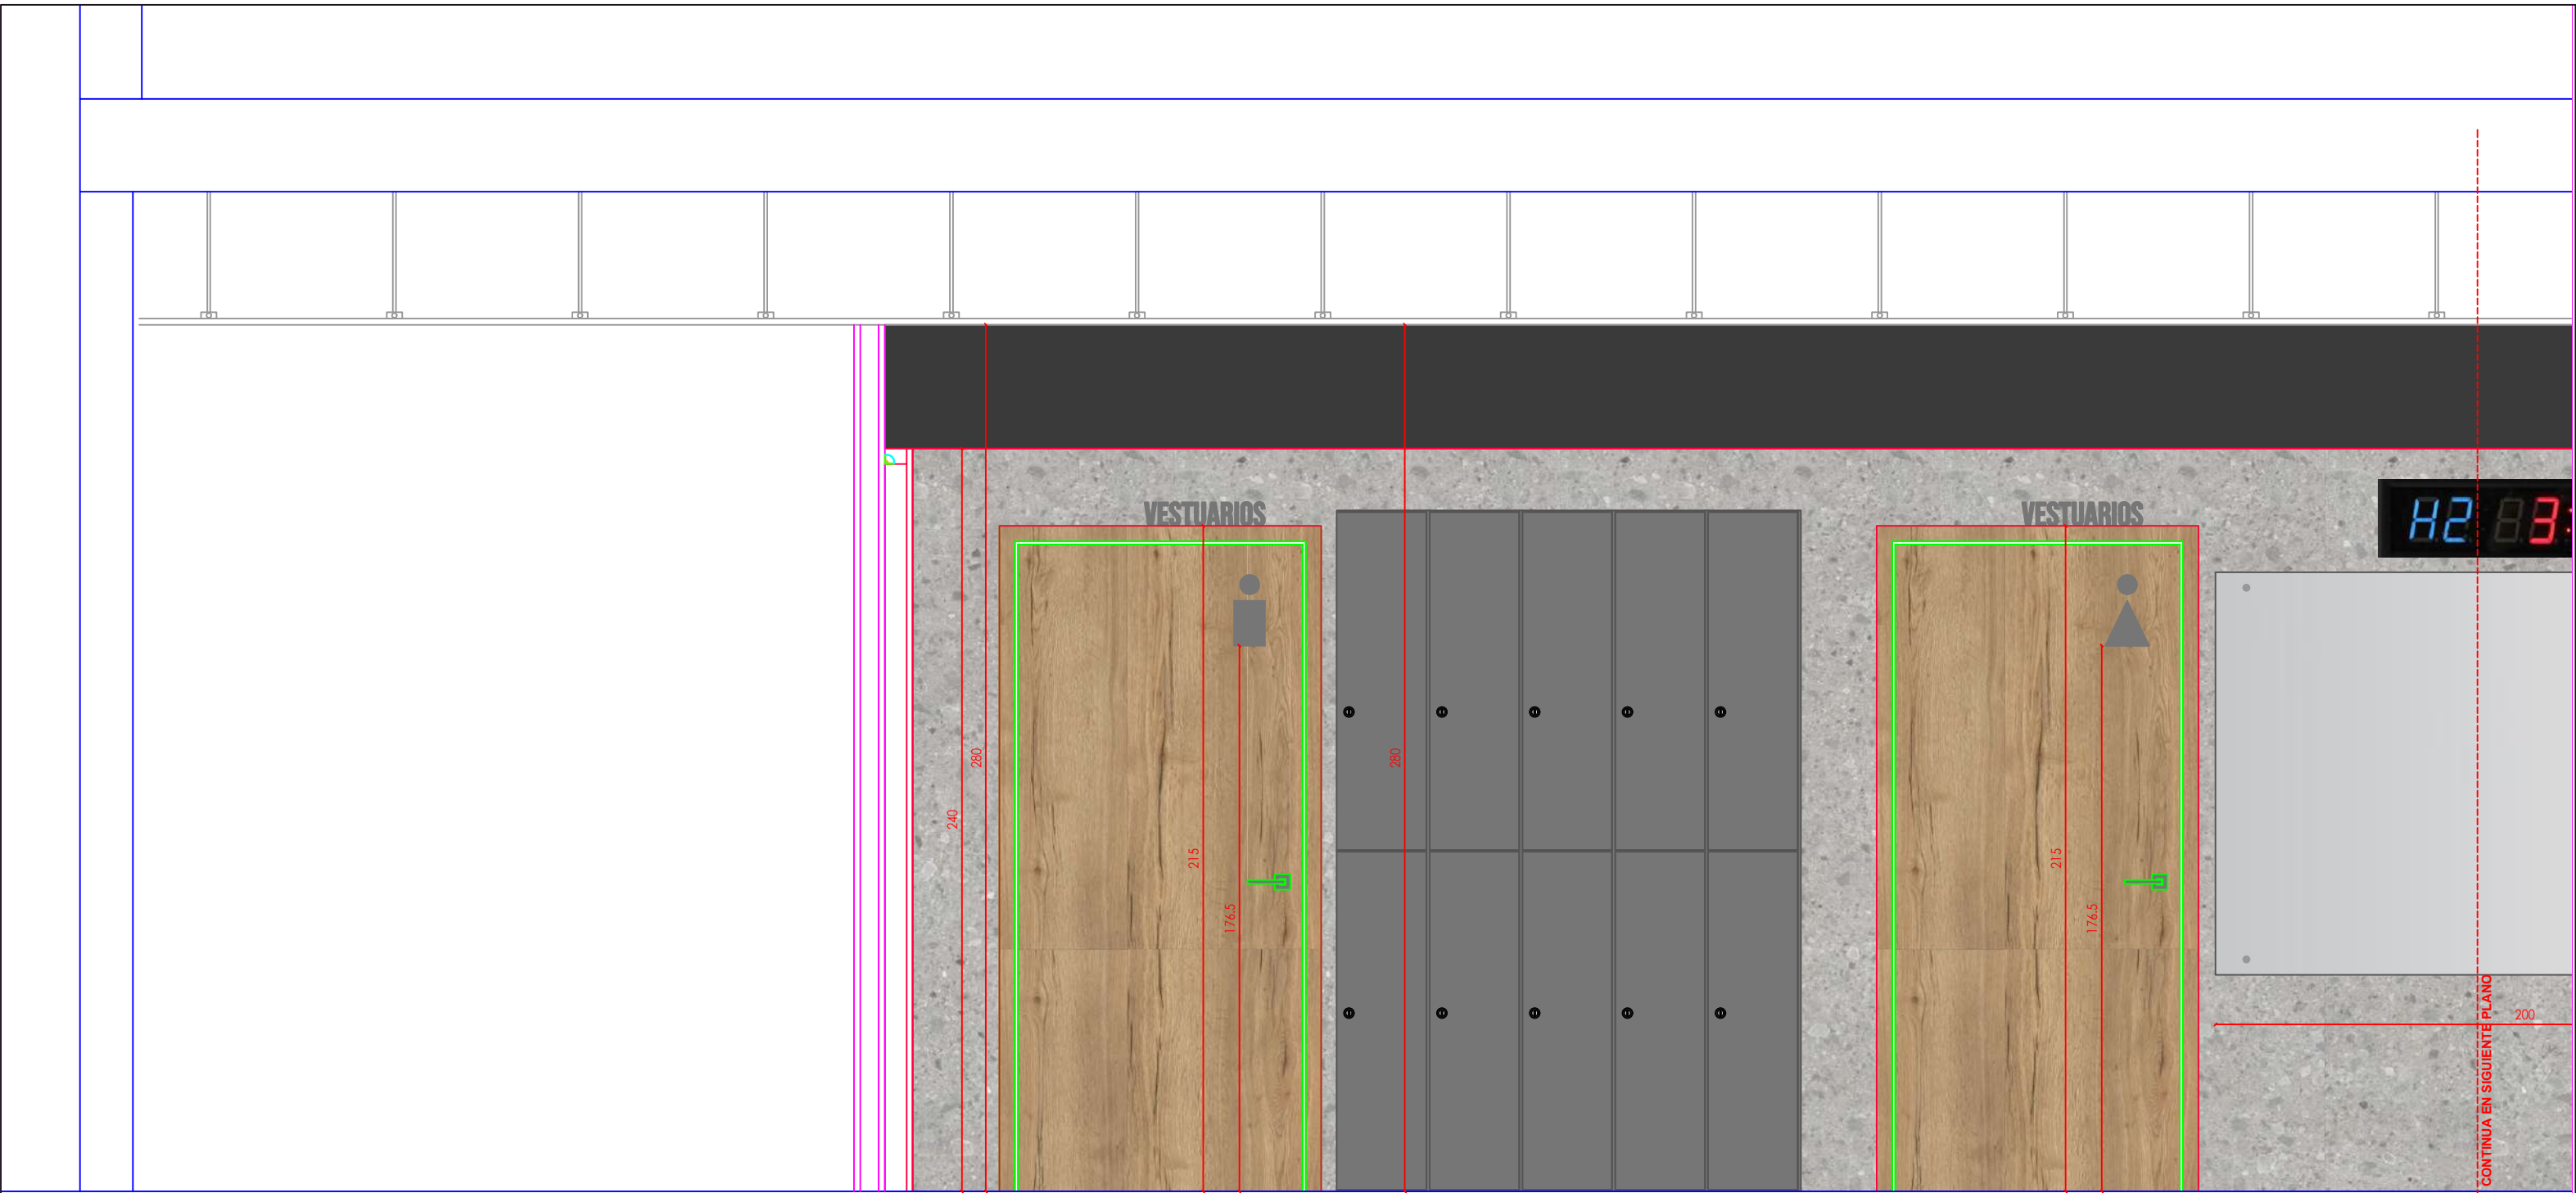

TRIBEKA
ESTUDIO

Carrer Pujades, 85, Barcelona 08005
www.tribekaretail.com

PROYECTO

DISTRITO

DISEÑO NUEVA IMAGEN

PLANO

SECCION

BB

DIRECCIÓN

EDIFICIO MIDORI

AVD. ASTURIAS Nº9, MADRID

Nº

21

ESCALA



1/20

FECHA

SEPTIEMBRE 2025

PÁGINAS

1 DE

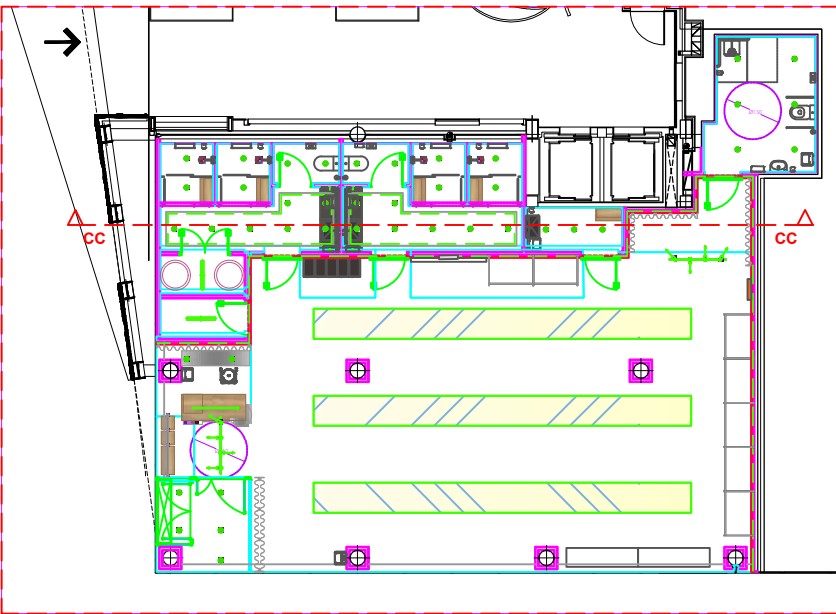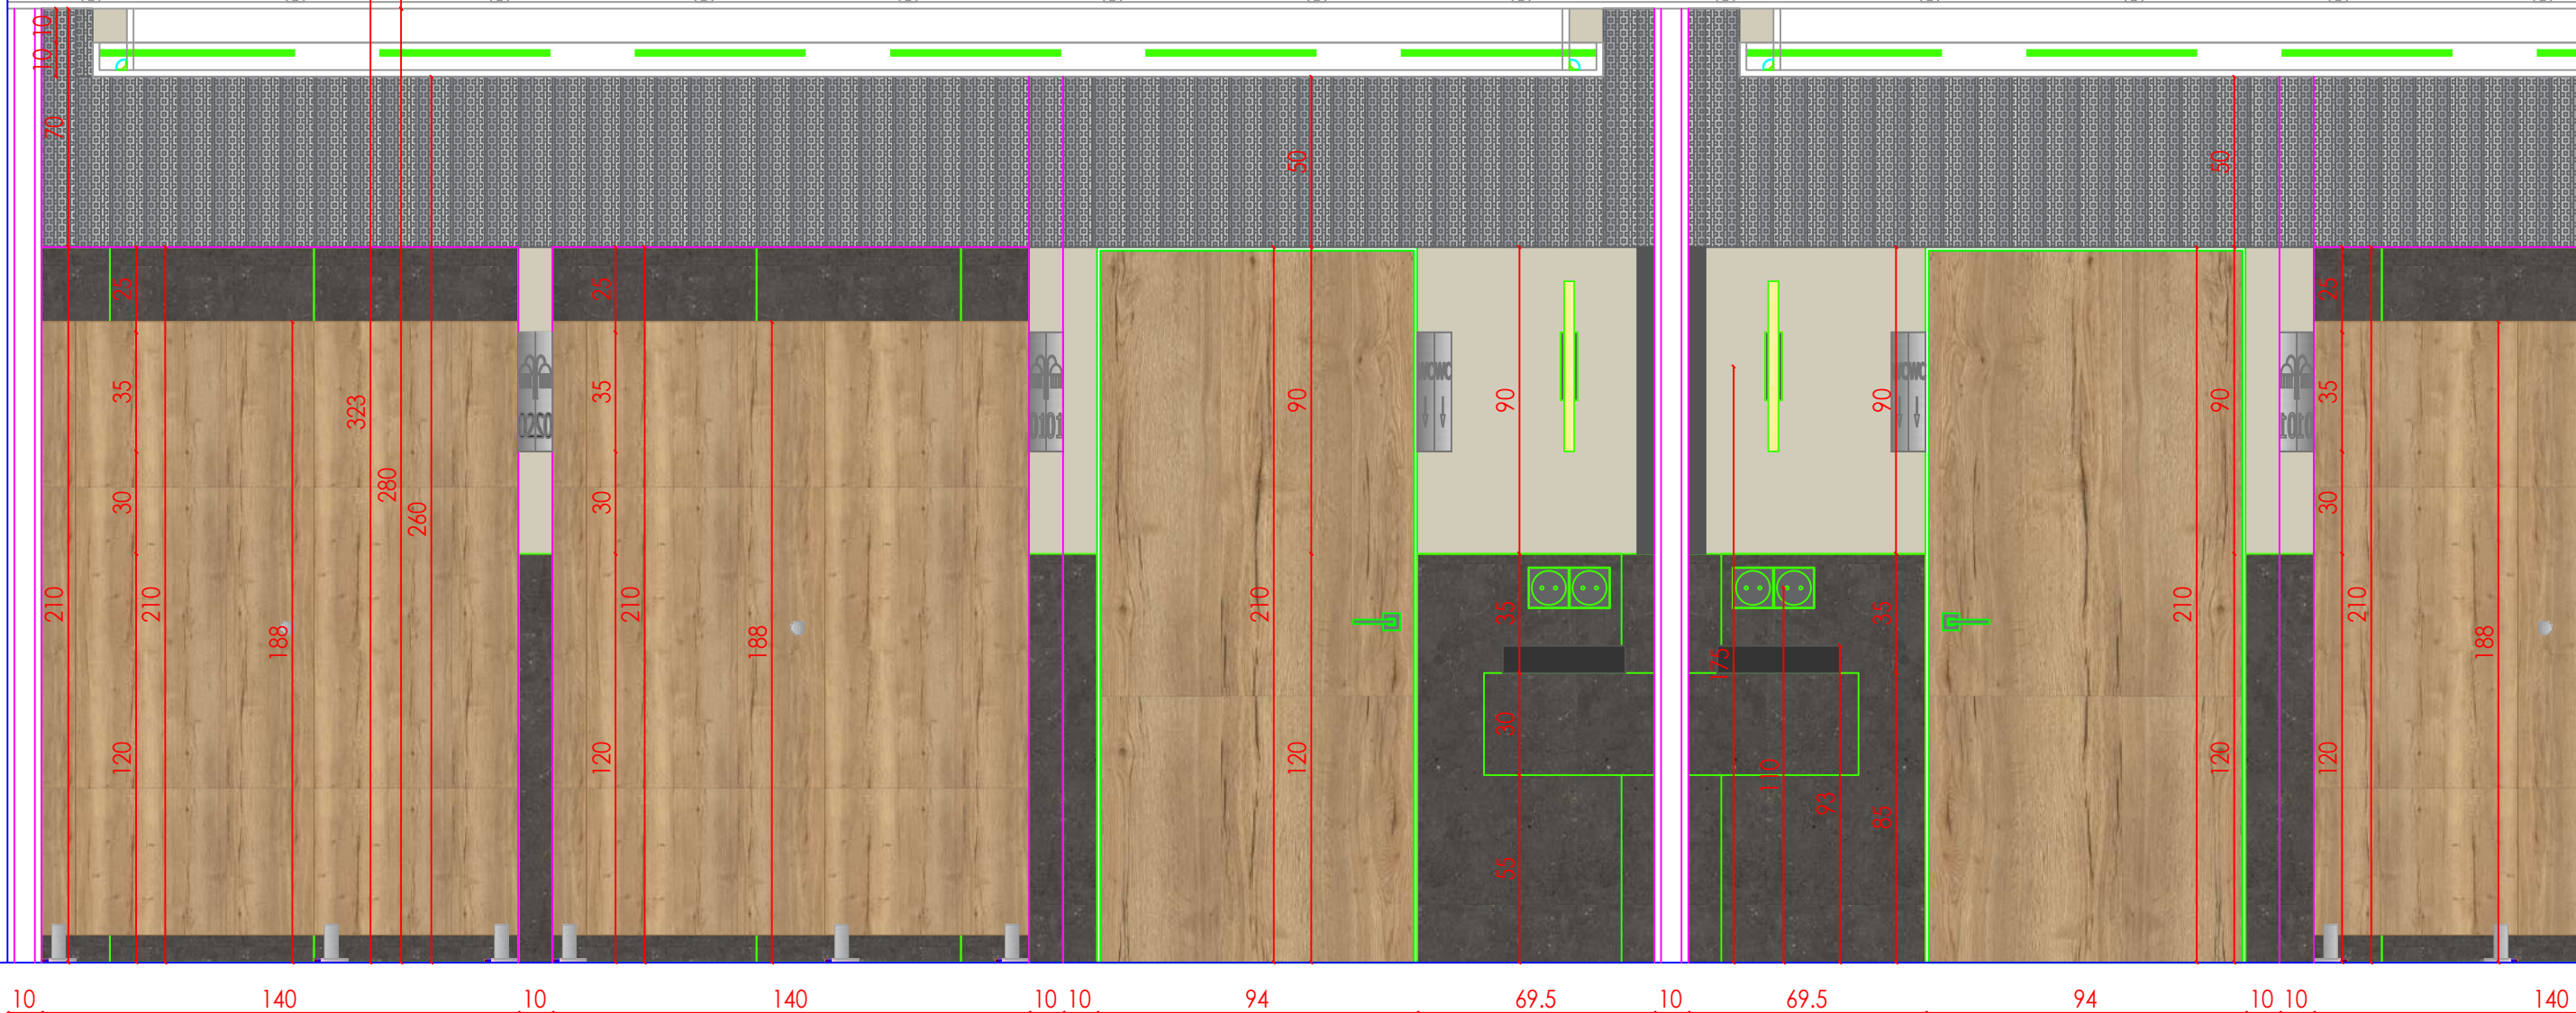

TRIBEKA ESTUDIO

Carrer Pujades, 85, Barcelona 08005
www.tribekaretail.com

PROYECTO
DISTRITO
DISEÑO NUEVA IMAGEN

PLANO
SECCION
CC



DIRECCIÓN
EDIFICIO MIDORI
AVD. ASTURIAS Nº9, MADRID

Nº
22

ESCALA
1/20

FECHA
SEPTIEMBRE 2025

PÁGINAS
1 DE 1

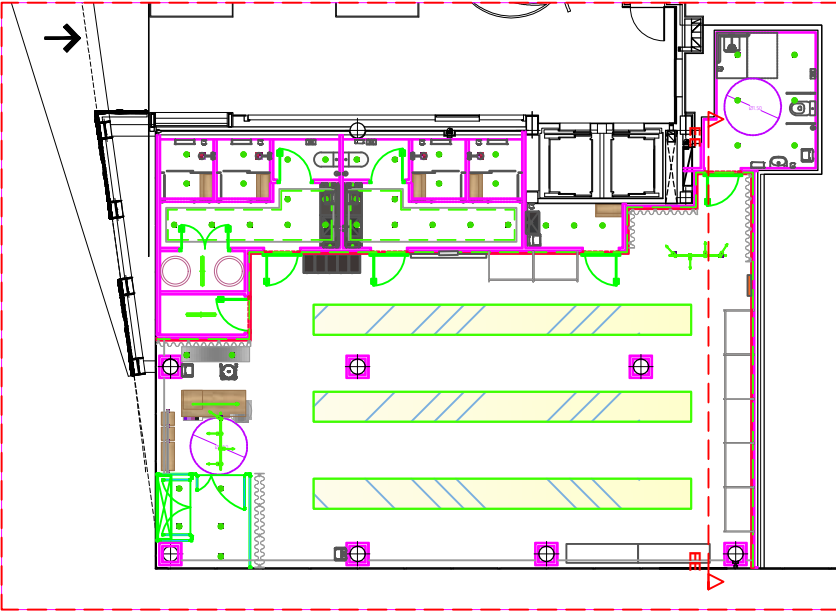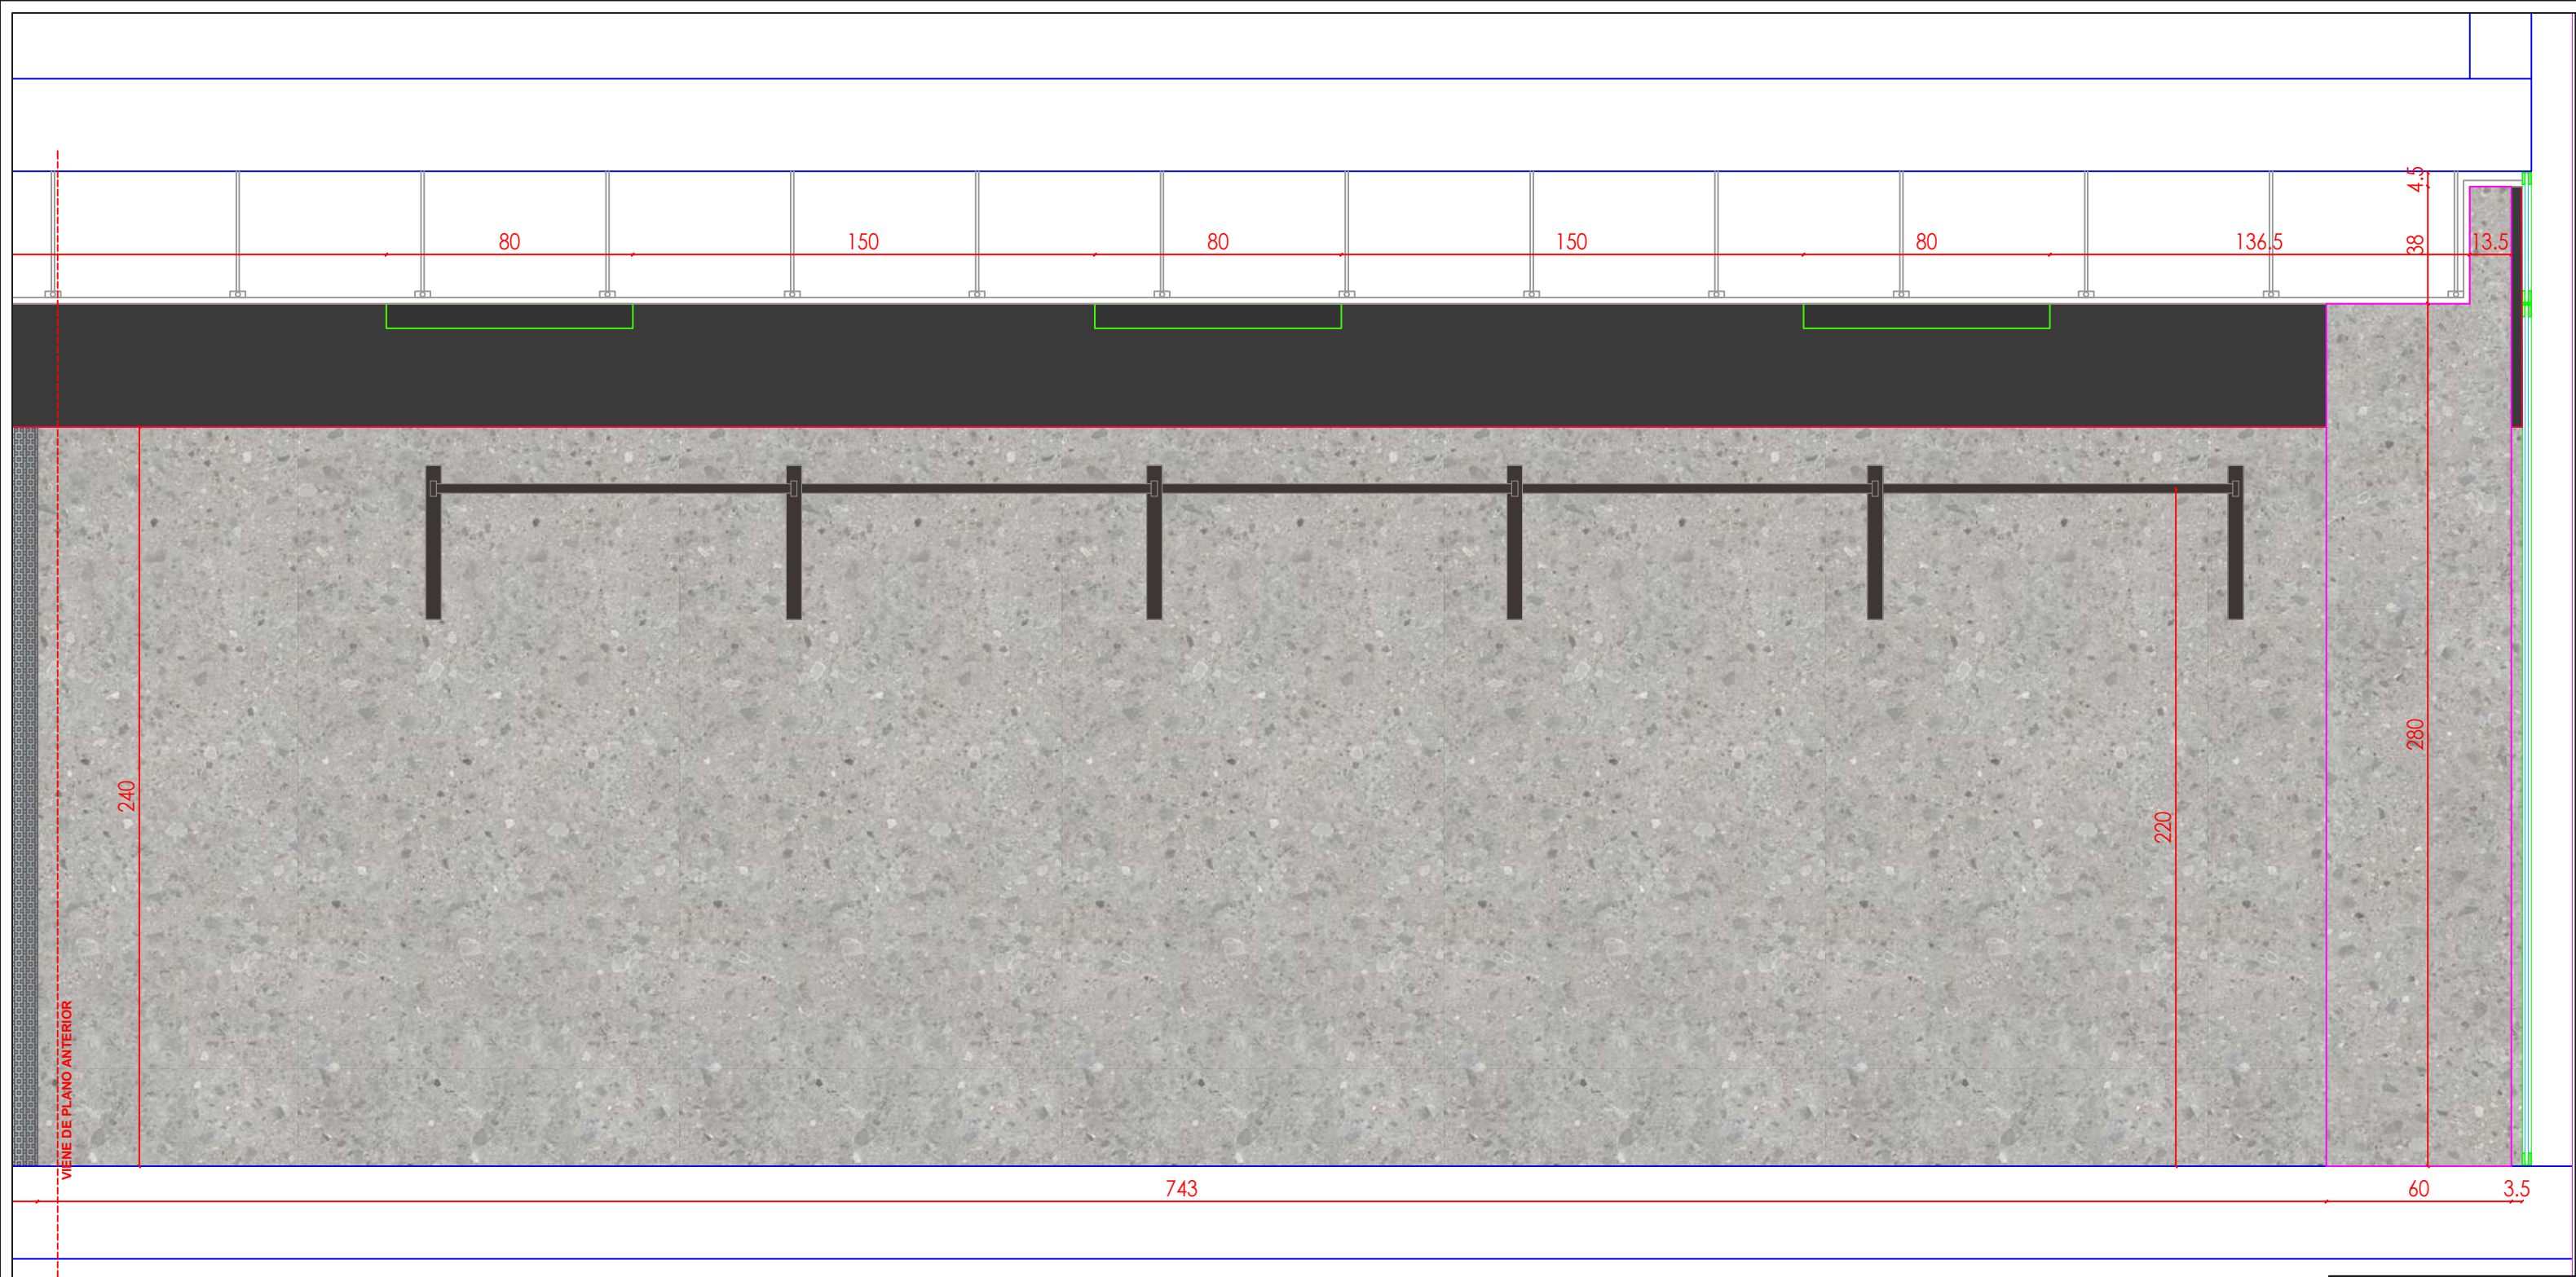

TRIBEKA ESTUDIO

Carrer Pujades, 85, Barcelona 08005
www.tribekaretail.com

PROYECTO
DISTRITO
DISEÑO NUEVA IMAGEN

PLANO
SECCION
EE

DIRECCIÓN
EDIFICIO MIDORI
AVD. ASTURIAS Nº9, MADRID

Nº
24
ESCALA
1/20

FECHA
SEPTIEMBRE 2025
PÁGINAS
1 DE.....

