
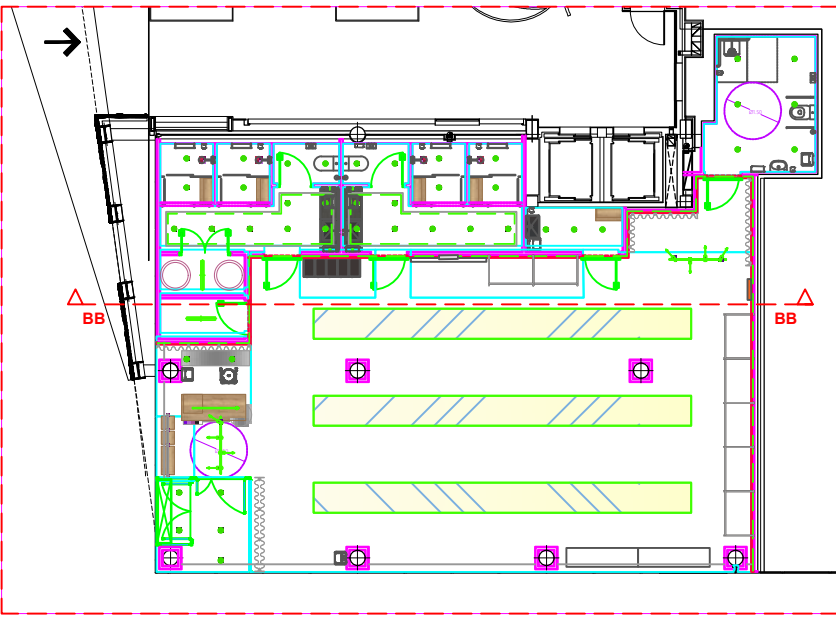


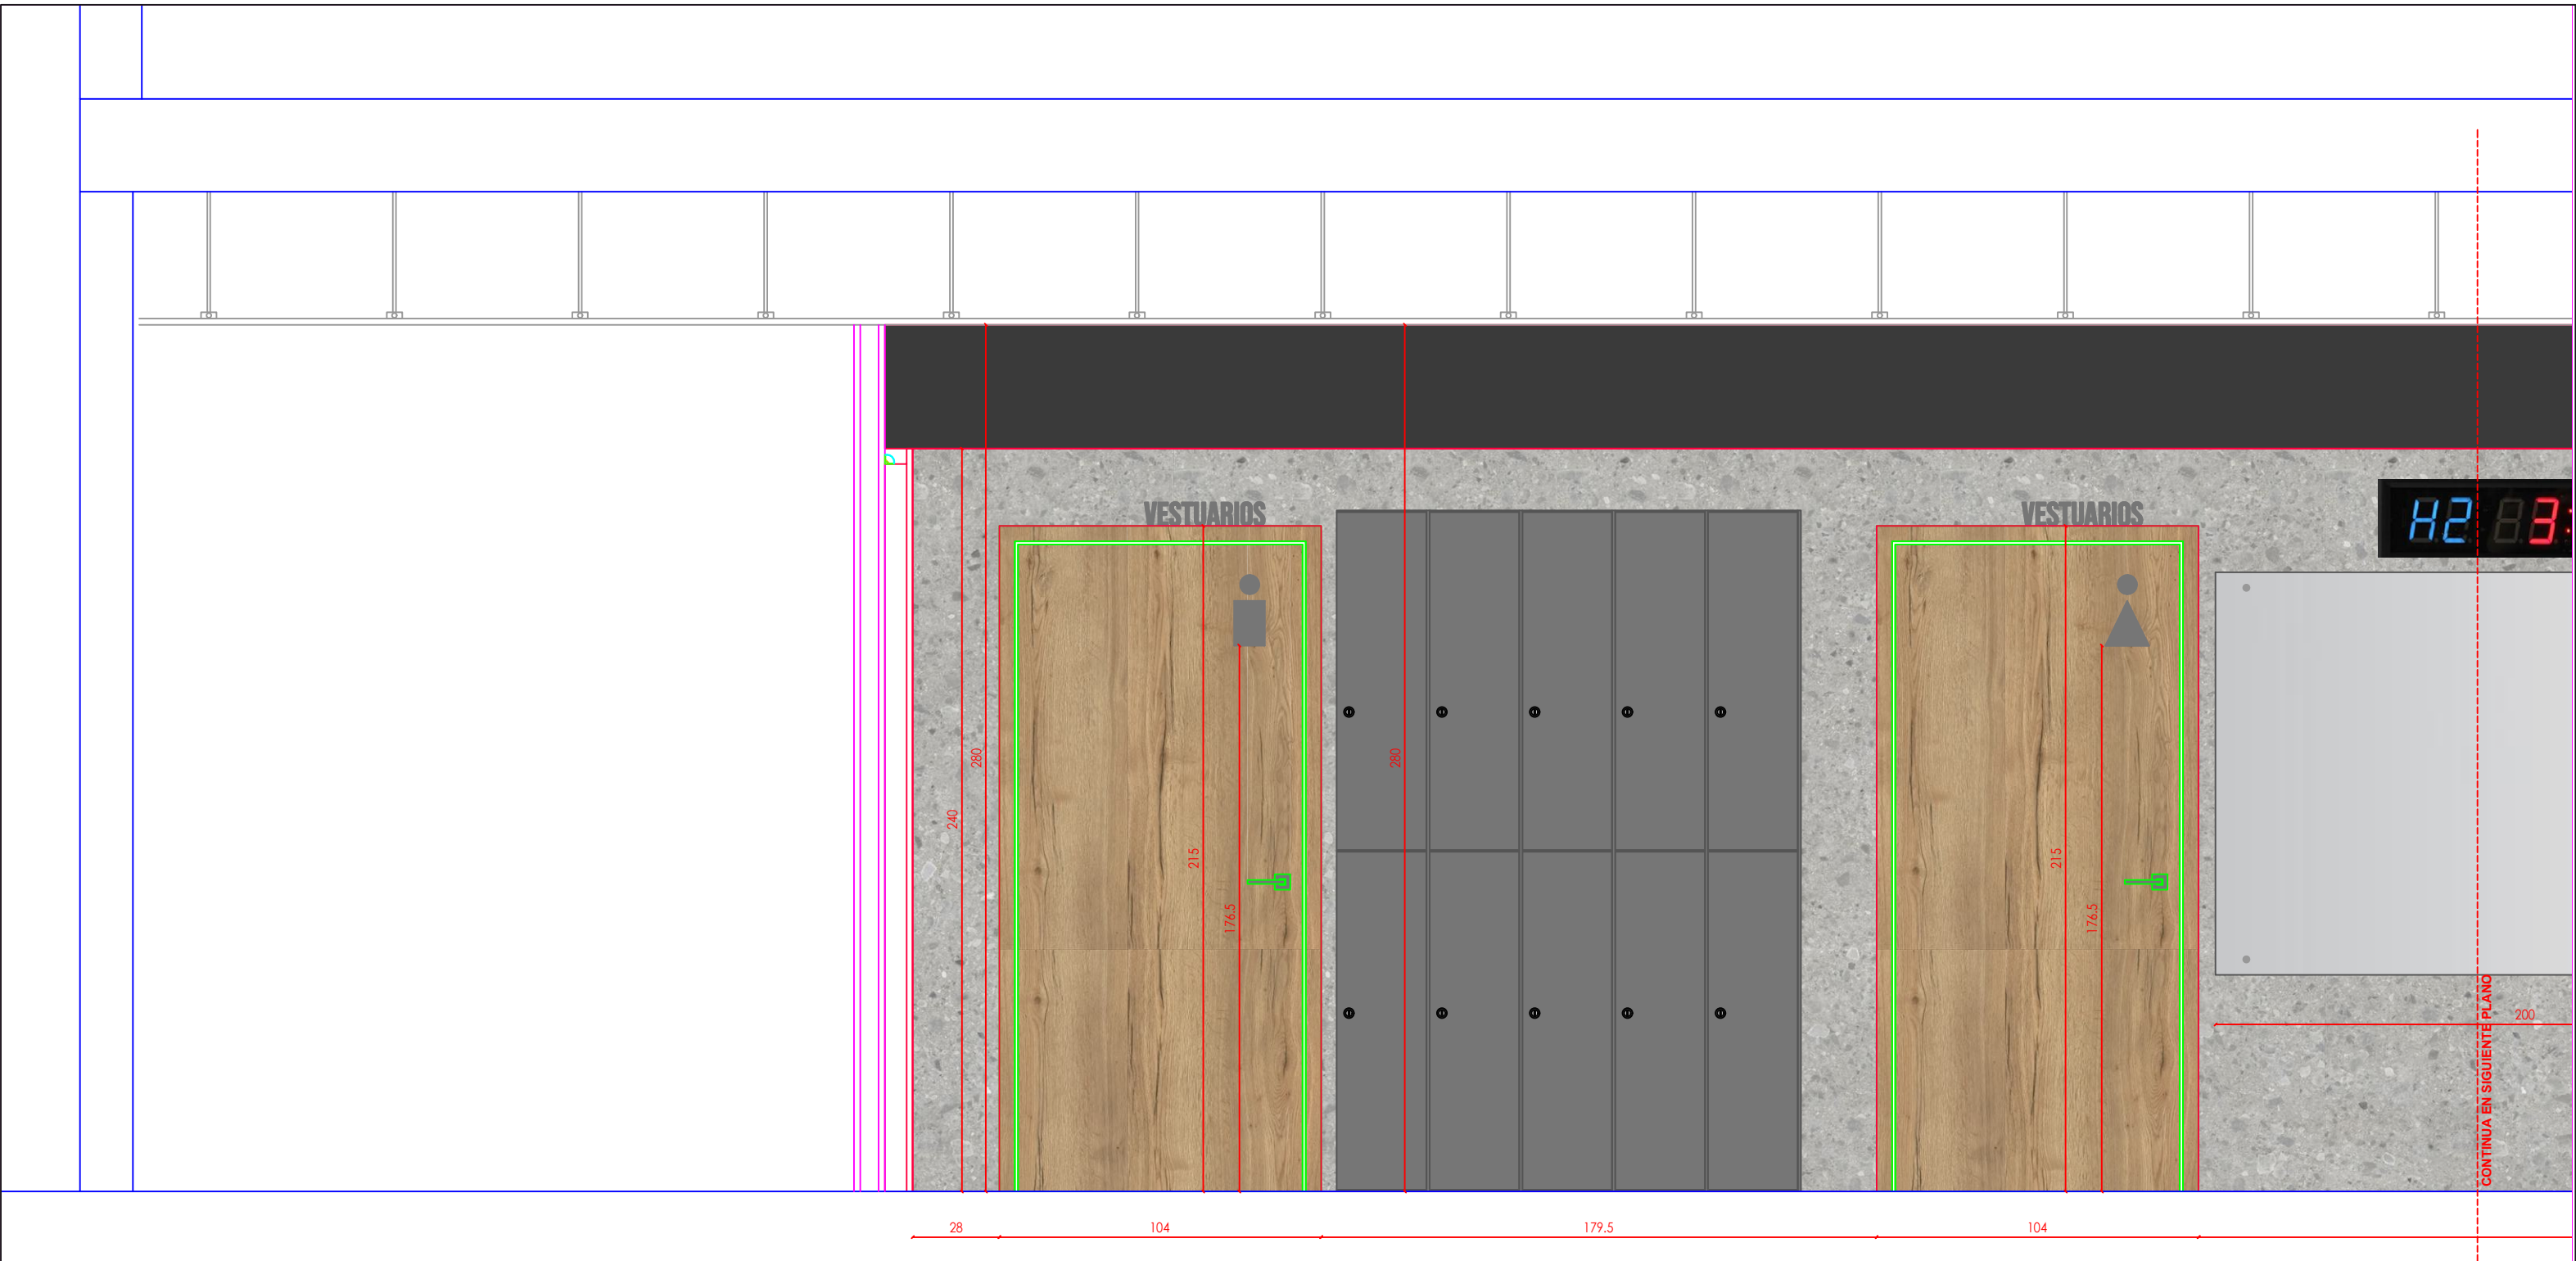

TRIBEKA
ESTUDIO

Carrer Pujades, 85, Barcelona 08005
www.tribekaretail.com

PROYECTO
DISTRITO
DISEÑO NUEVA IMAGEN

PLANO
SECCION
BB

DIRECCIÓN
EDIFICIO MIDORI
AVD. ASTURIAS Nº9, MADRID

Nº 21	ESCALA 1/20
FECHA SEPTIEMBRE 2025	PÁGINAS 1 DE.....