
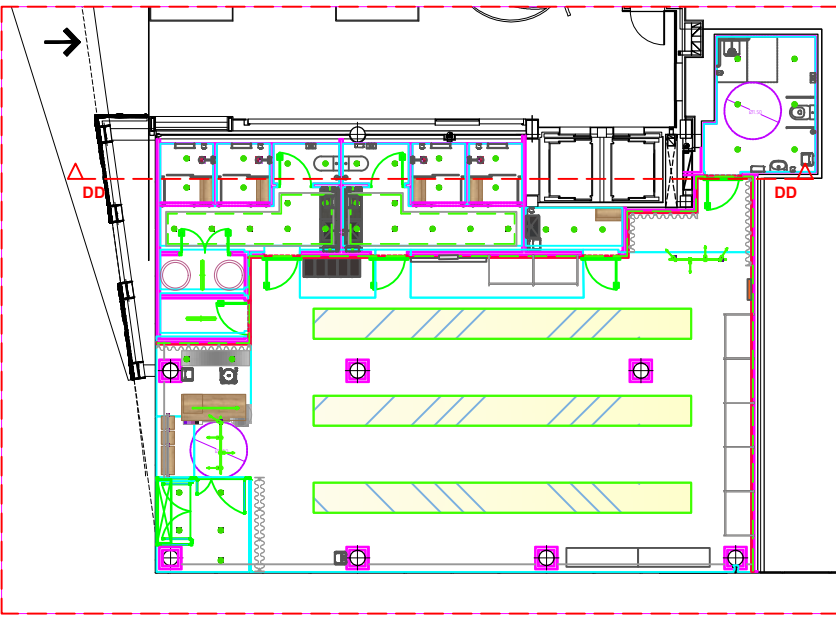


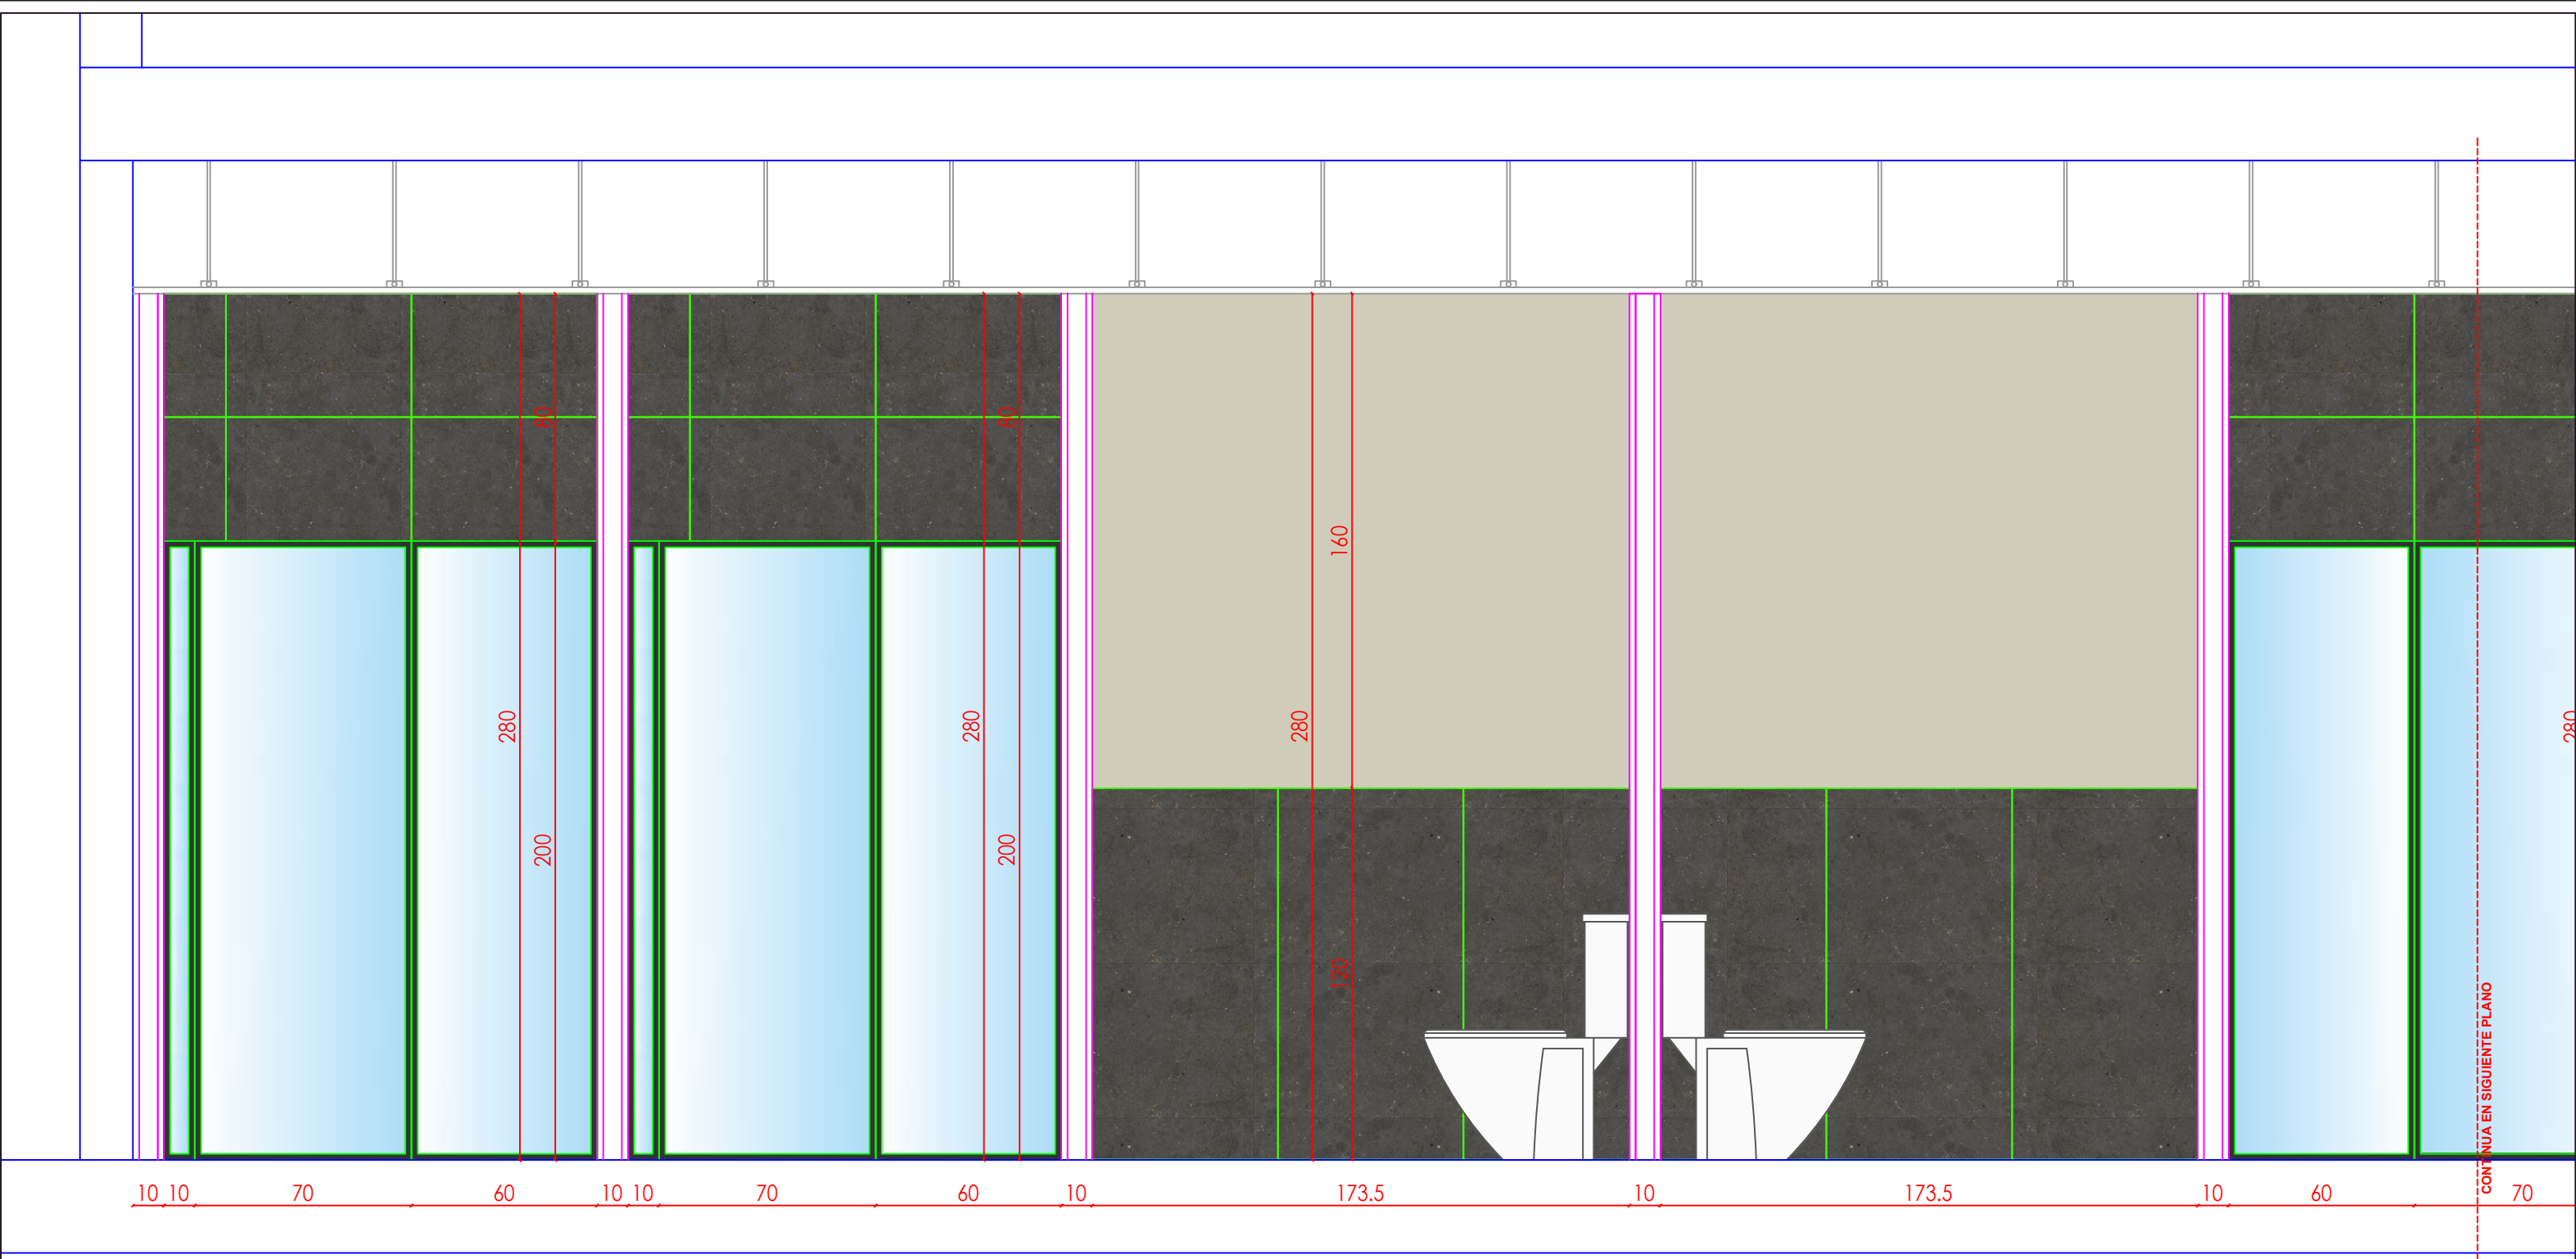

TRIBEKA ESTUDIO

Carrer Pujades, 85, Barcelona 08005
www.tribekaretail.com

PROYECTO

DISTRITO

DISEÑO NUEVA IMAGEN

PLANO

SECCION

DD

DIRECCIÓN

EDIFICIO MIDORI

AVD. ASTURIAS Nº9, MADRID

Nº	ESCALA
23	1/20
FECHA	PÁGINAS
SEPTIEMBRE 2025	1 DE.....