



BROOKLYN FITBOXING

BAC

VALLADOLID
PROYECTO DE DISEÑO

15 OCTUBRE 2024

BROOKLYN
★ FITBOXING ★

INFO

La información que se muestra en este proyecto se complementa con el Manual de Diseño. Ambos documentos deben ser revisados conjuntamente para la correcta instalación de su centro **BROOKLYN FITBOXING**.

DESCARGO DE RESPONSABILIDAD

BROOKLYN FITBOXING proporciona un servicio de Diseño de Centro, y por tanto, no es responsable de otras circunstancias fuera de su control.



Los planos y las especificaciones son de naturaleza conceptual y tienen por objeto establecer la intención del diseño únicamente.

BROOKLYN FITBOXING no proporciona servicios de arquitectura o ingeniería.


No nos hacemos responsables, entre otras cosas, de las imperfecciones de fabricación, de las cotas mal indicadas, de los problemas de envío, de los retrasos en las entregas y de la instalación incorrecta de los muebles, del techo, del suelo, de los accesorios de gimnasio y de cualquier otro elemento que se muestre en esta propuesta.

Es responsabilidad del contratista o instalador comprobar y coordinar la funcionalidad, el posicionamiento y la instalación de todos los elementos que se muestran en esta propuesta, así como el cumplimiento de la legislación aplicable, de todas las normas de seguridad y de cualquier otro requisito.

DISTRIBUCIÓN

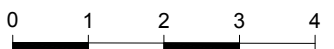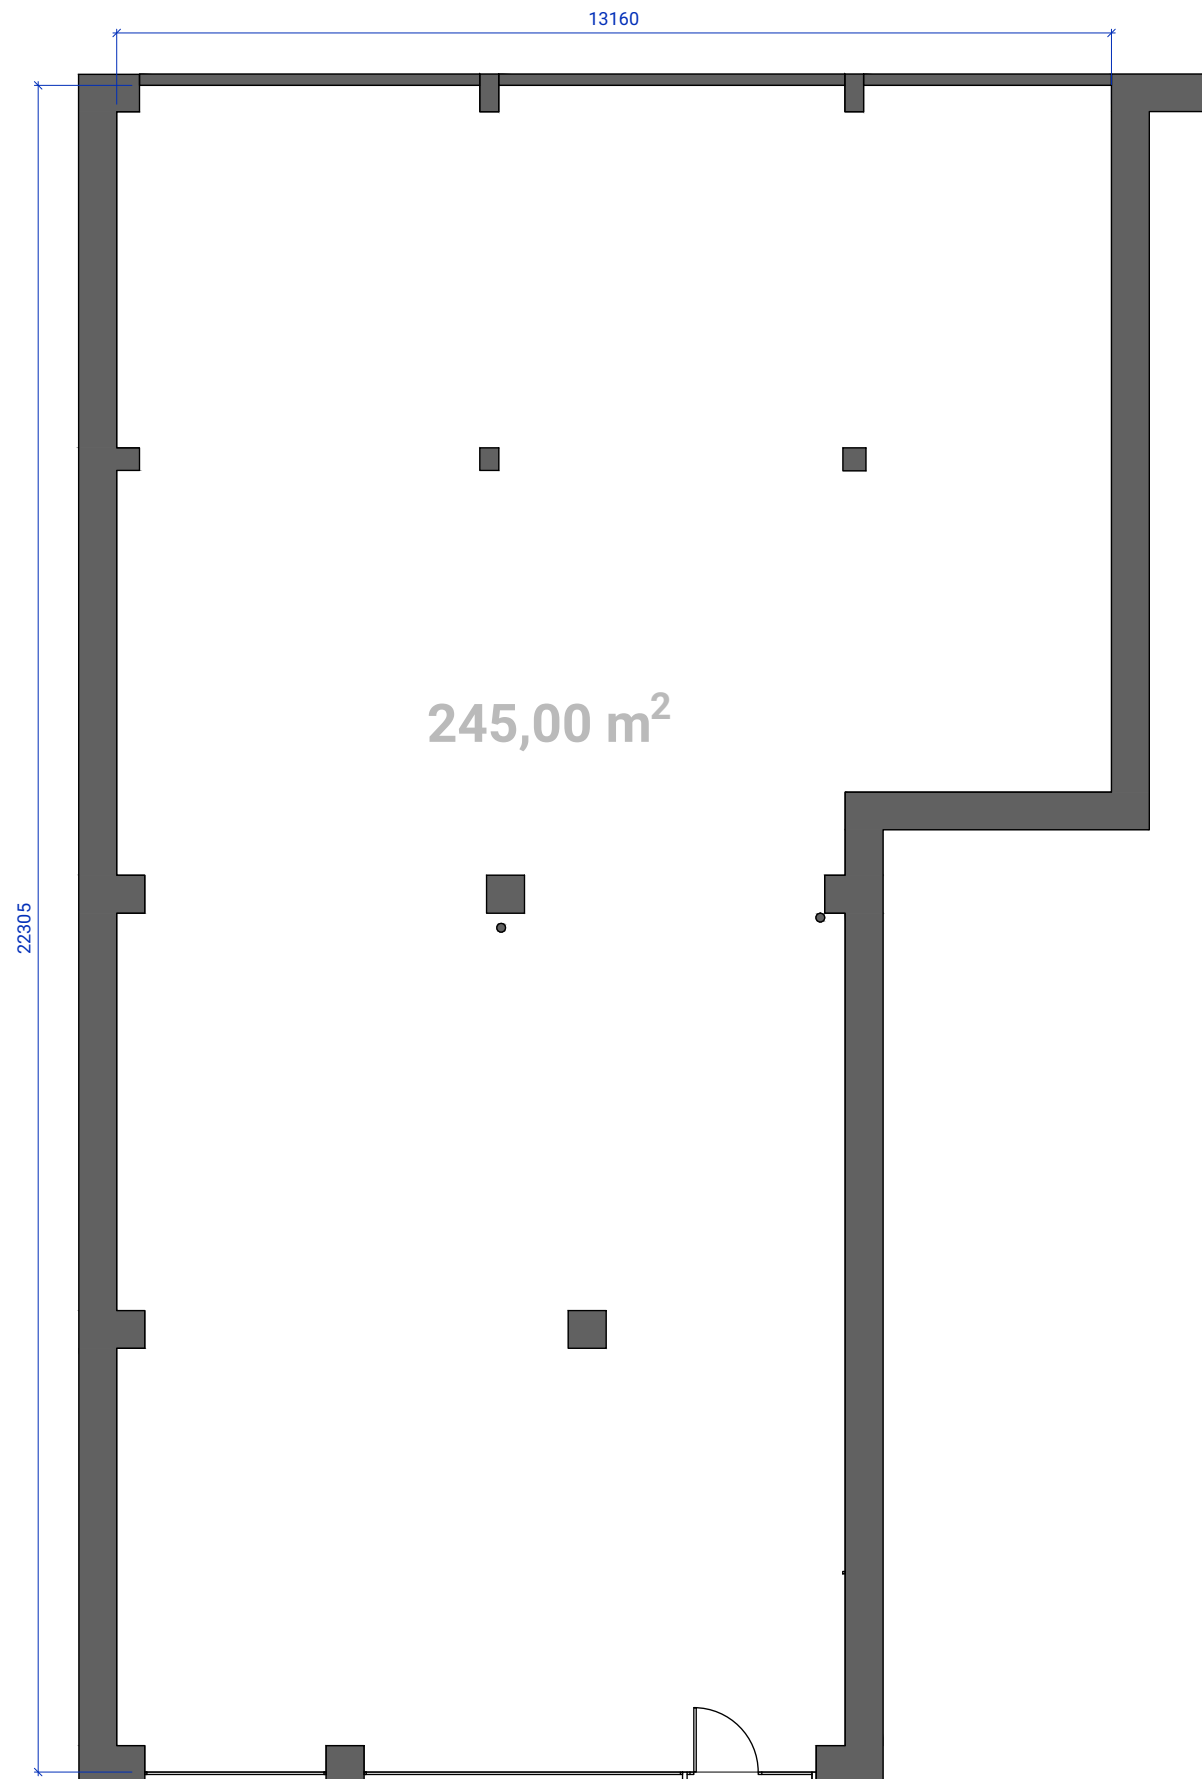


23 SACOS
1,2 metros

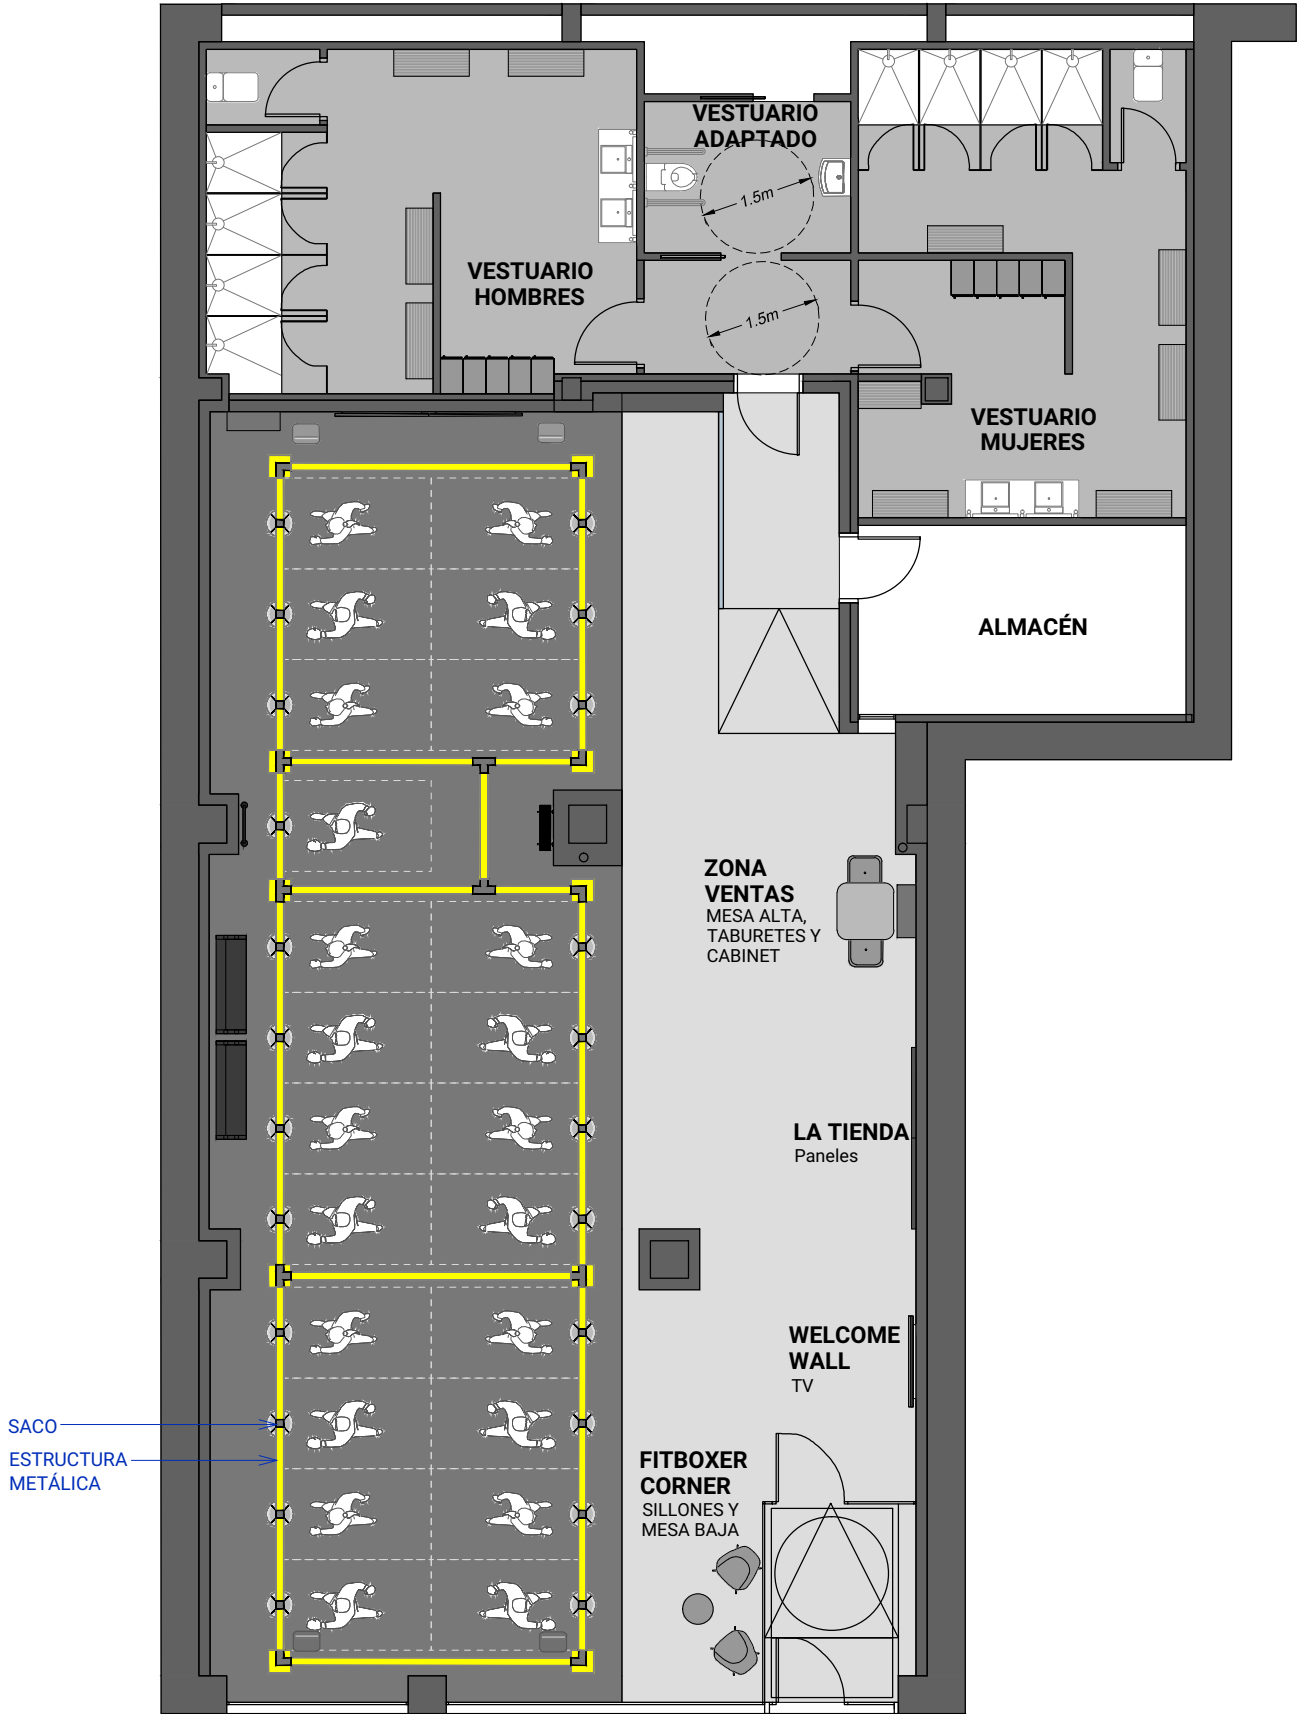

DESCARGO DE RESPONSABILIDAD

Es responsabilidad del futuro franquiciado comprobar todas las medidas en el local. Brooklyn Fitboxing no se hace responsable de posibles errores en los planos o en las mediciones suministradas.


23 SACOS
1,2 metros

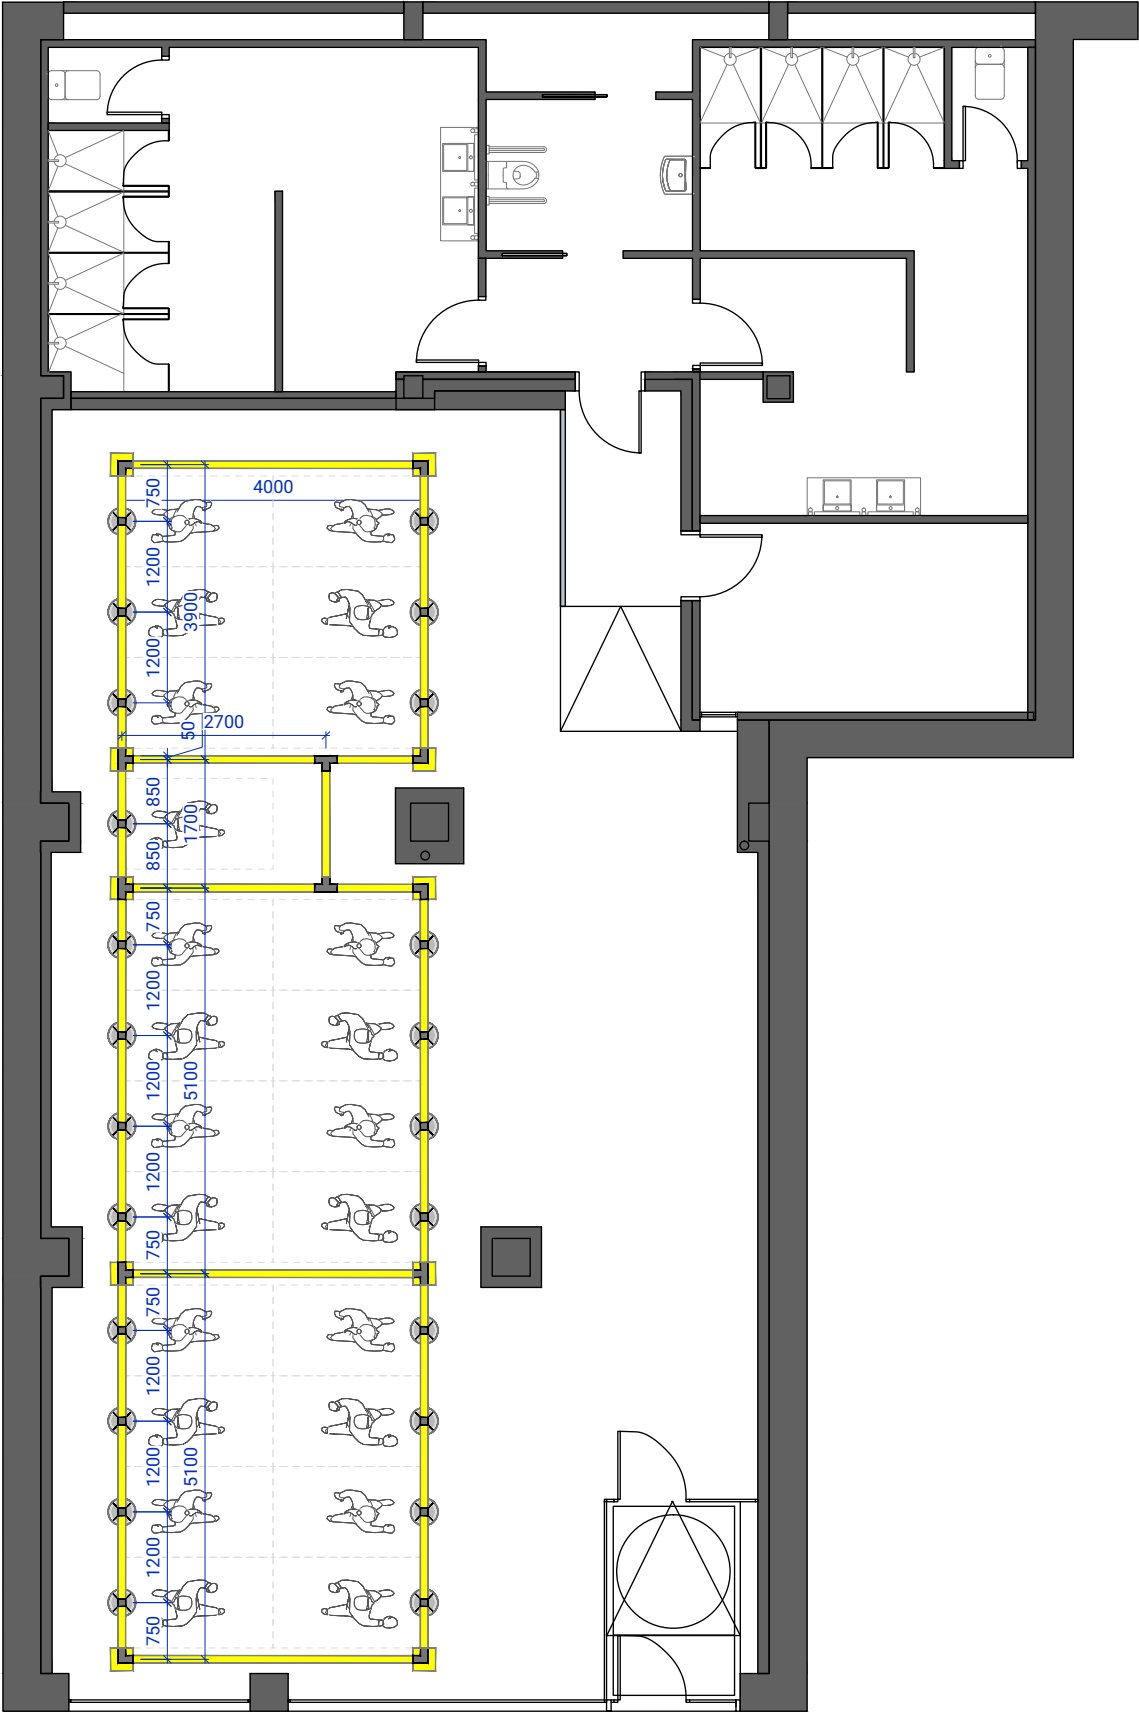

DESCARGO DE RESPONSABILIDAD

Es responsabilidad del futuro franquiciado comprobar todas las medidas en el local.
Brooklyn Fitboxing no se hace responsable de posibles errores en los planos o en las mediciones suministradas.

BAC VALLADOLID
Fecha OCTUBRE 2024
brooklynfitboxing.com

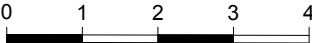

DISTRIBUCIÓN
ESTRUCTURA METÁLICA
ORIGINAL A3 - ESCALA 1:100

ELEMENTOS DE MOBILIARIO

CABINET ZONA DE VENTAS Y CONEXIONES PLAYBROOKLYN

<https://www.ikea.com/es/es/p/eket-armario-gris-oscuro-20344921/>



ZONA DE VENTAS (MESA ALTA y TABURETES)

https://www.amazon.es/dp/B00KKFCLF2/ref=twister_B09NQGXXK3B?_encoding=UTF8&psc=1

<https://www.amazon.es/Homcom-Regulable-Altura-Hidraulica-Diametro/dp/B011FNL81U>




FITBOXER CORNER (SILLAS Y MESA BAJA)

https://www.amazon.es/gp/product/B07MNYKJ4V/ref=ppx_yo_dt_b_asin_title_o01_s00?ie=UTF8&psc=1

<https://www.ikea.com/es/es/p/gladom-mesa-bandeja-negro-50411990/>



LA TIENDA

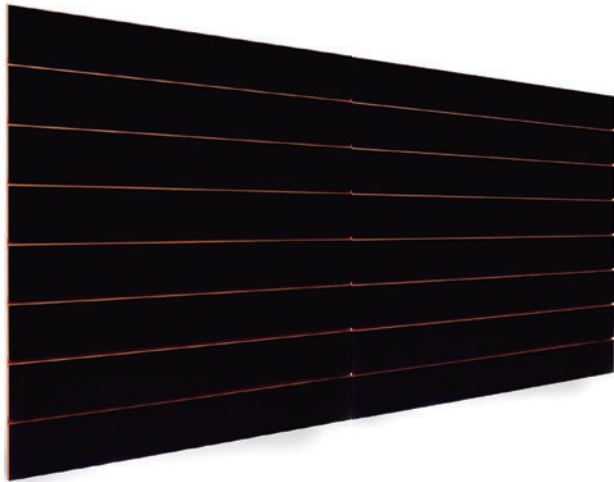

RETIF / www.retif.es

- 45203 Panel de lamas R15 120x120 cm negro mate (vienen 2 paneles) - 1 unidad
- 44965 Guía aluminio 120 cm negra - 14 unidades

Adaptar localmente según el proyecto

ACCESORIOS

Ganchos, perchas, baldas, etc. para el producto de Apparel y Merchandising

- 21602 CAJA PLEXIGLÁS - 1 unidad
- 42867 GANCHO DOBLE x20uds LARGO 5cm - 1 unidad
- 44144 BRAZO INCL. 36cm CROM 7 BOLAS - 2 unidades
- 44819 CARTELA PINZA P/8MM FONDO - 1 unidad
- 46906 ESTANTE VIDRIO CLARO TEMPLA 68 - 1 unidad

MOBILIARIO VESTUARIO

BANCO TJUSIG

Banco zapatero, negro 108x34x50 cm

PERCHERO TJUSIG


Perchero/estante, negro 79 cm

ESPEJO NISSEDAL

Espejo, negro 65x65 cm

ESPEJO NISSEDAL

Espejo, negro 40x150 cm

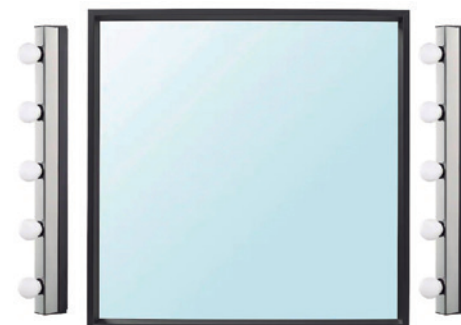

CONSTRUCCIÓN


COLORES PINTURA

- A1


Gris claro Mate RAL 7044 Gris Seda mate
- A2

Negro Mate Satinado RAL 9005


A3 REVESTIMIENTO VESTUARIOS Y ASEOS

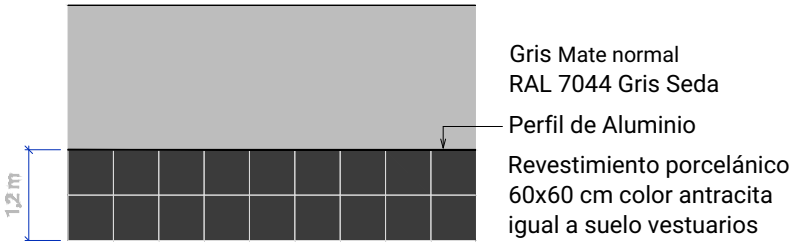

A4 REVESTIMIENTO DUCHAS

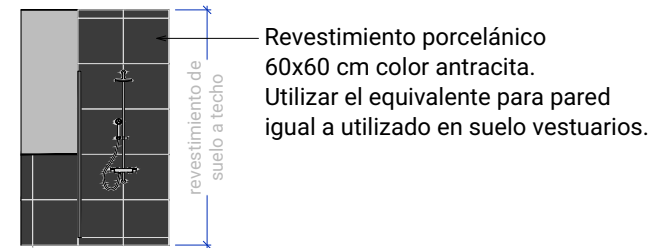

A5 PLADUR ACABADO LISO. PINTURA EN 2 TONOS + PERFIL CON ILUMINACIÓN LED. (VER PÁGINAS DETALLE)

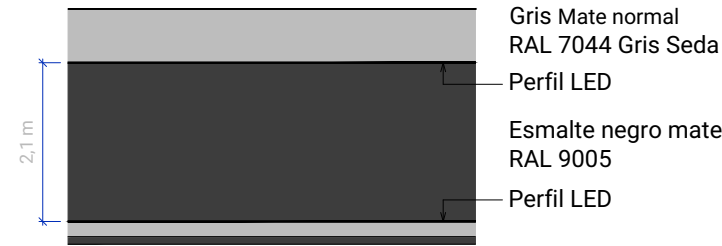

NOTA
Sobre el perfil se colgarán gráficas, rótulos y paneles. Reforzar la estructura en caso de ser necesario.



PUERTAS - Lacadas en color negro 9005.

TODAS LAS MEDIDAS DEBEN SER COMPROBADAS

DESCARGO DE RESPONSABILIDAD

Es responsabilidad del futuro franquiciado comprobar todas las medidas en el local. Brooklyn Fitboxing no se hace responsable de posibles errores en los planos o en las mediciones suministradas. Es responsabilidad del constructor coordinar la funcionalidad y posicionamiento de todas las instalaciones ocultas.

BAC VALLADOLID
Fecha OCTUBRE 2024
brooklynfitboxing.com

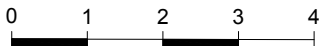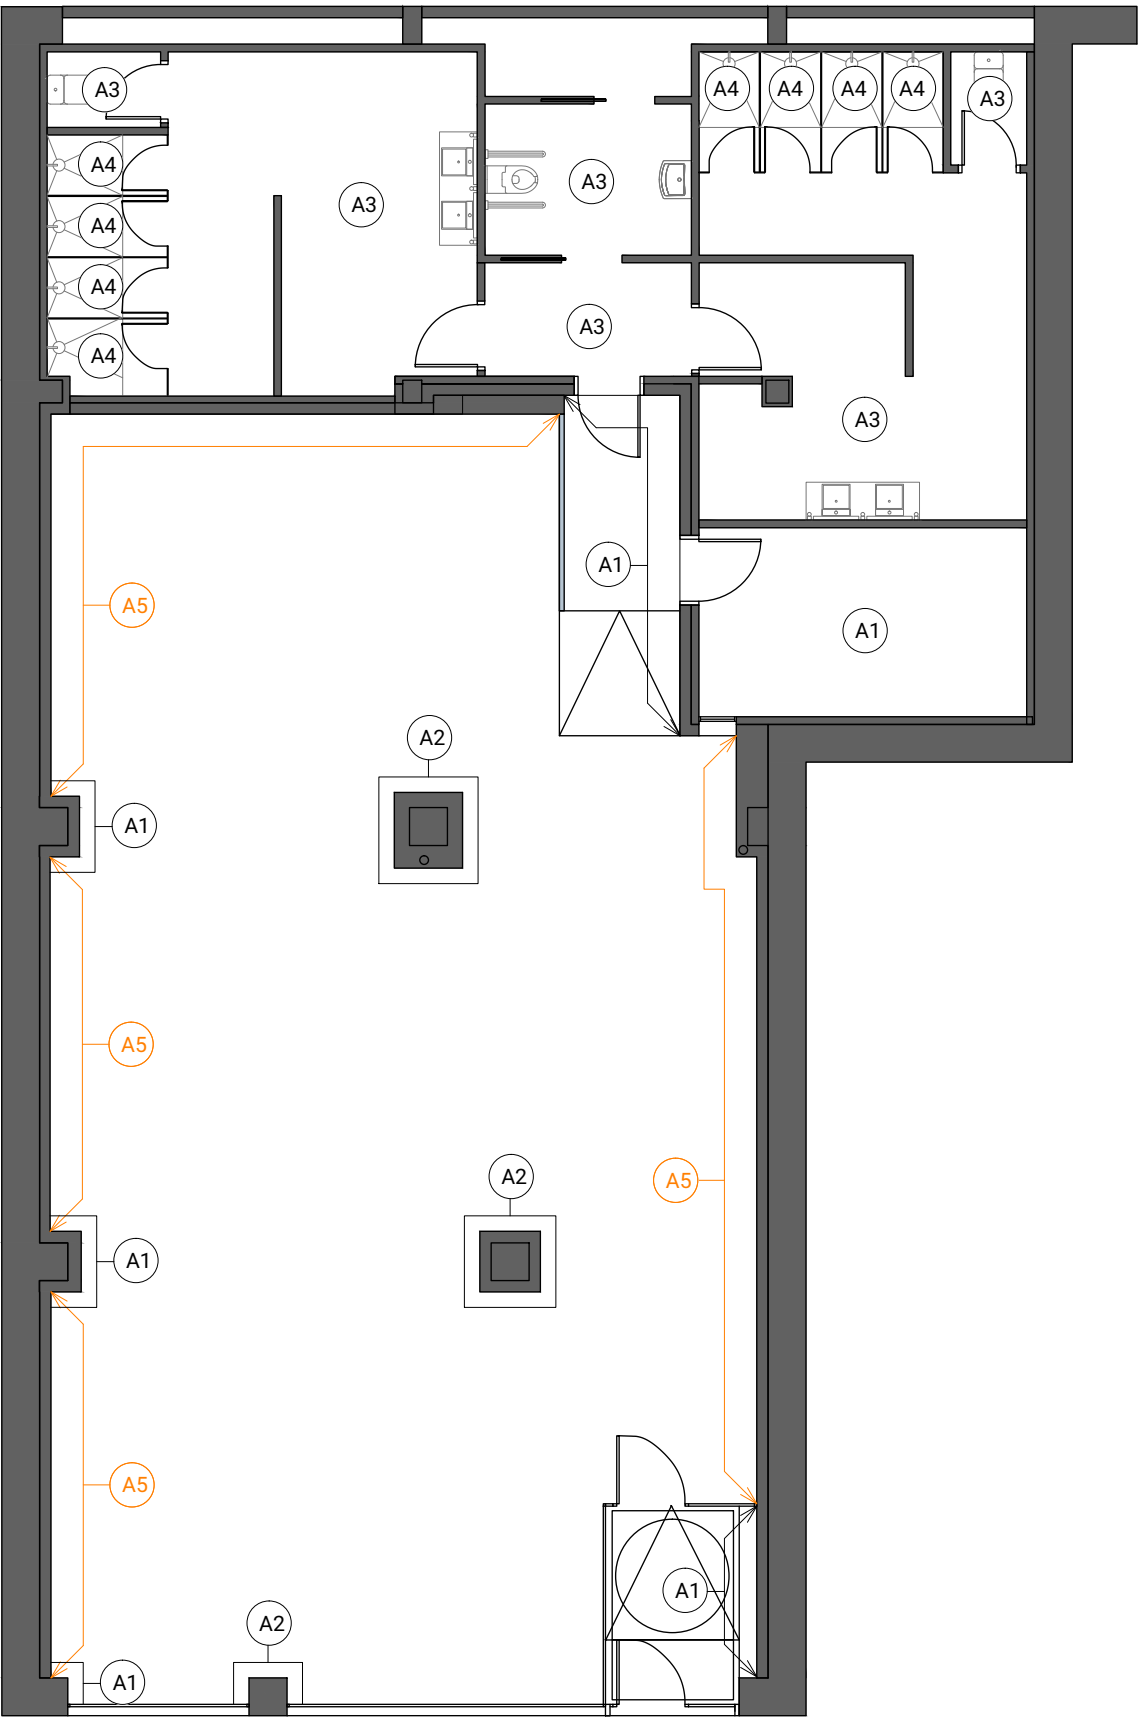

CONSTRUCCIÓN
REVESTIMIENTO DE MUROS
ORIGINAL A3 - ESCALA 1:100

CONSTRUCCIÓN





Construcción de muro de pladur con iluminación oculta

- (A) Pladur liso, acabado pintura RAL 7044 GRIS SEDA MATE.
- (B) Pladur liso, acabado pintura RAL 9005 ESMALTE NEGRO SATINADO.
- (C) Perfil con tira de led oculta 2700°K con difusor opal. Incluido tapa lateral de remate.
- (D) Rodapié 10 cm en DM acabado lacado RAL 9005 igual a tapetas y puertas.
- (E) Tapetas puertas de 10 cm en DM lacado RAL 9005 igual a rodapié y puertas
- (F) Puerta lisa acabado lacado RAL 9005.


ALTURAS A REVISAR LOCALMENTE.

IMAGEN DE REFERENCIA PERFIL

Perfil para pared lacado en negro RAL 9005 con tira de led 2700°K y difusor opal.

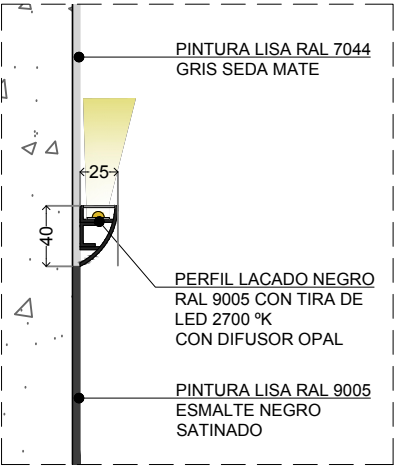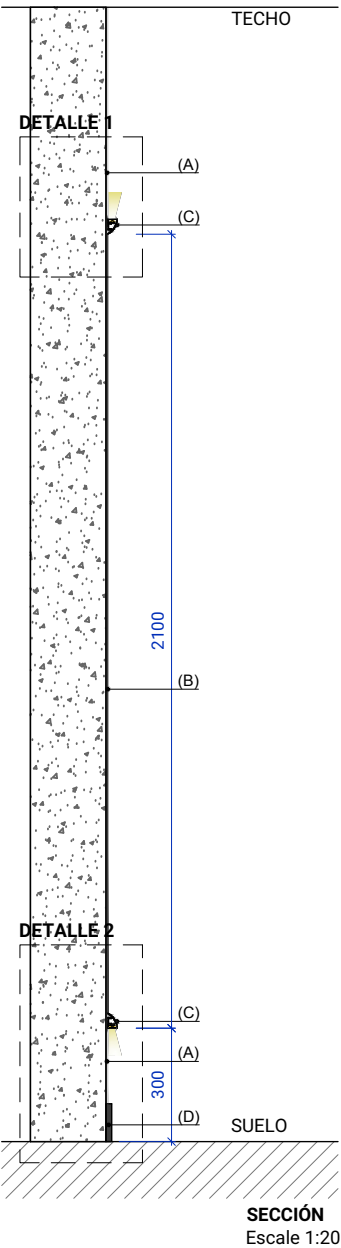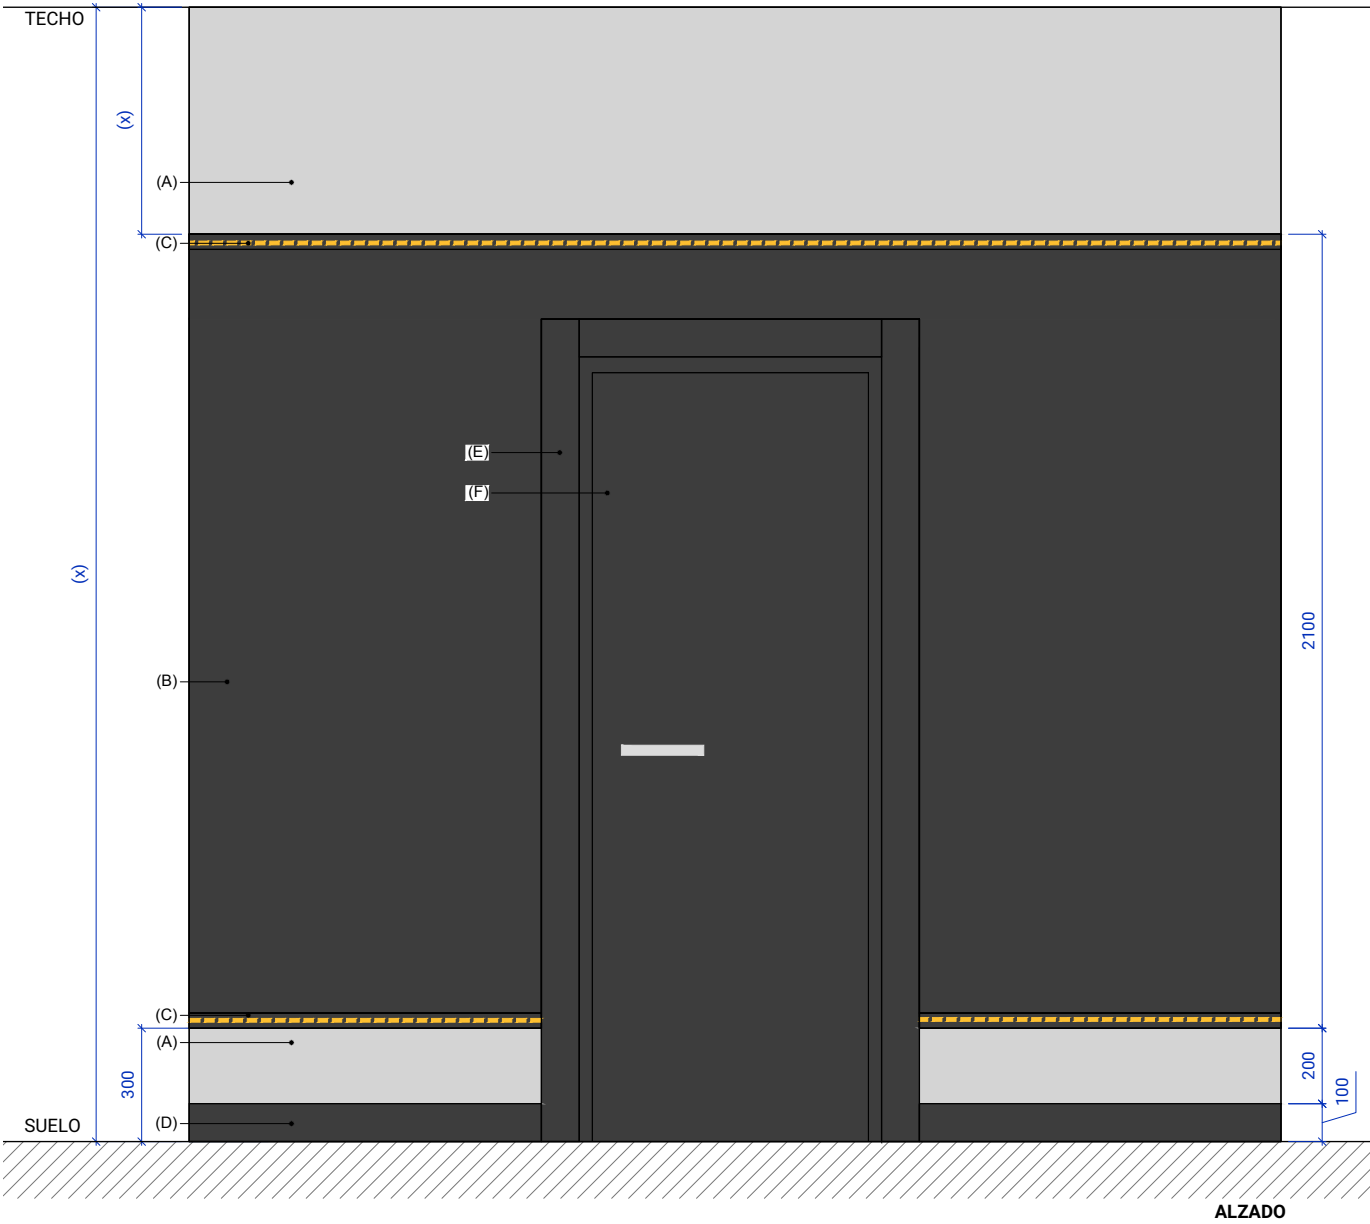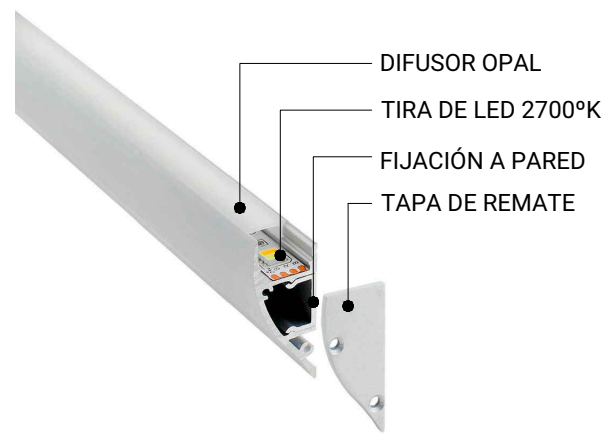

DETALLE 1
Escale 1:5

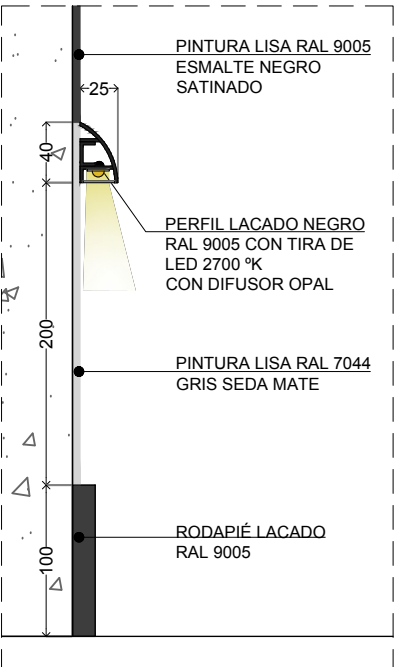

DETALLE 2
Escale 1:5

DESCARGO DE RESPONSABILIDAD

Es responsabilidad del futuro franquiciado comprobar todas las medidas en el local. Brooklyn Fitboxing no se hace responsable de posibles errores en los planos o en las mediciones suministradas.



CONSTRUCCIÓN

Construcción muro de pladur con iluminación oculta

- (A) Pladur liso acabado pintura RAL 7044 GRIS SEDA MATE.
- (B) Pladur liso, acabado pintura RAL 9005 ESMALTE NEGRO SATINADO.
- (C) Perfil con tira de led oculta 2700°K con difusor opal. Incluido tapa lateral de remate.
- (D) Rodapié 10 cm en DM acabado lacado RAL 9005 igual a tapetas y puertas.
- (E) Panel naranja.
- (F) Panel de lamas color antracita.
- (G) Guías de aluminio color negro.
- (H) Perfil de remate panel lamas en color negro.

ALTURAS A REVISAR LOCALMENTE.



EJEMPLO PANEL LAMAS PARA TIENDA



Panel lamas MDF color antracita.




Guía de aluminio para panel lamas color negro.

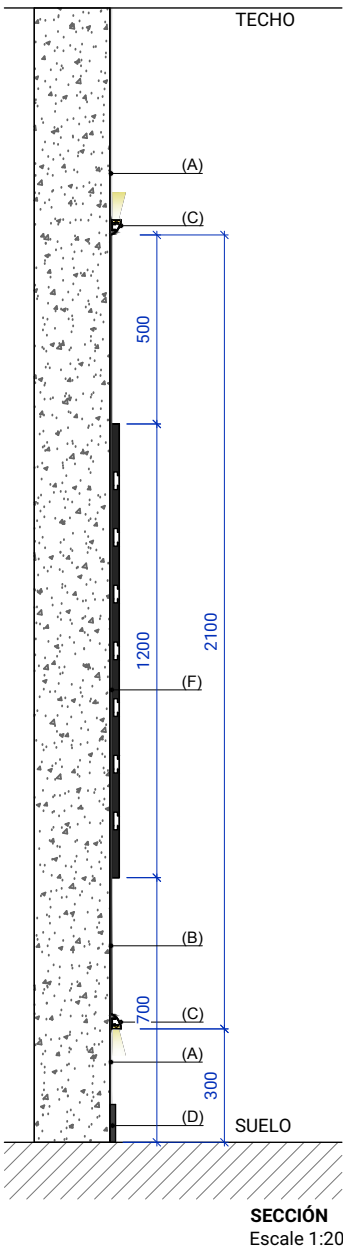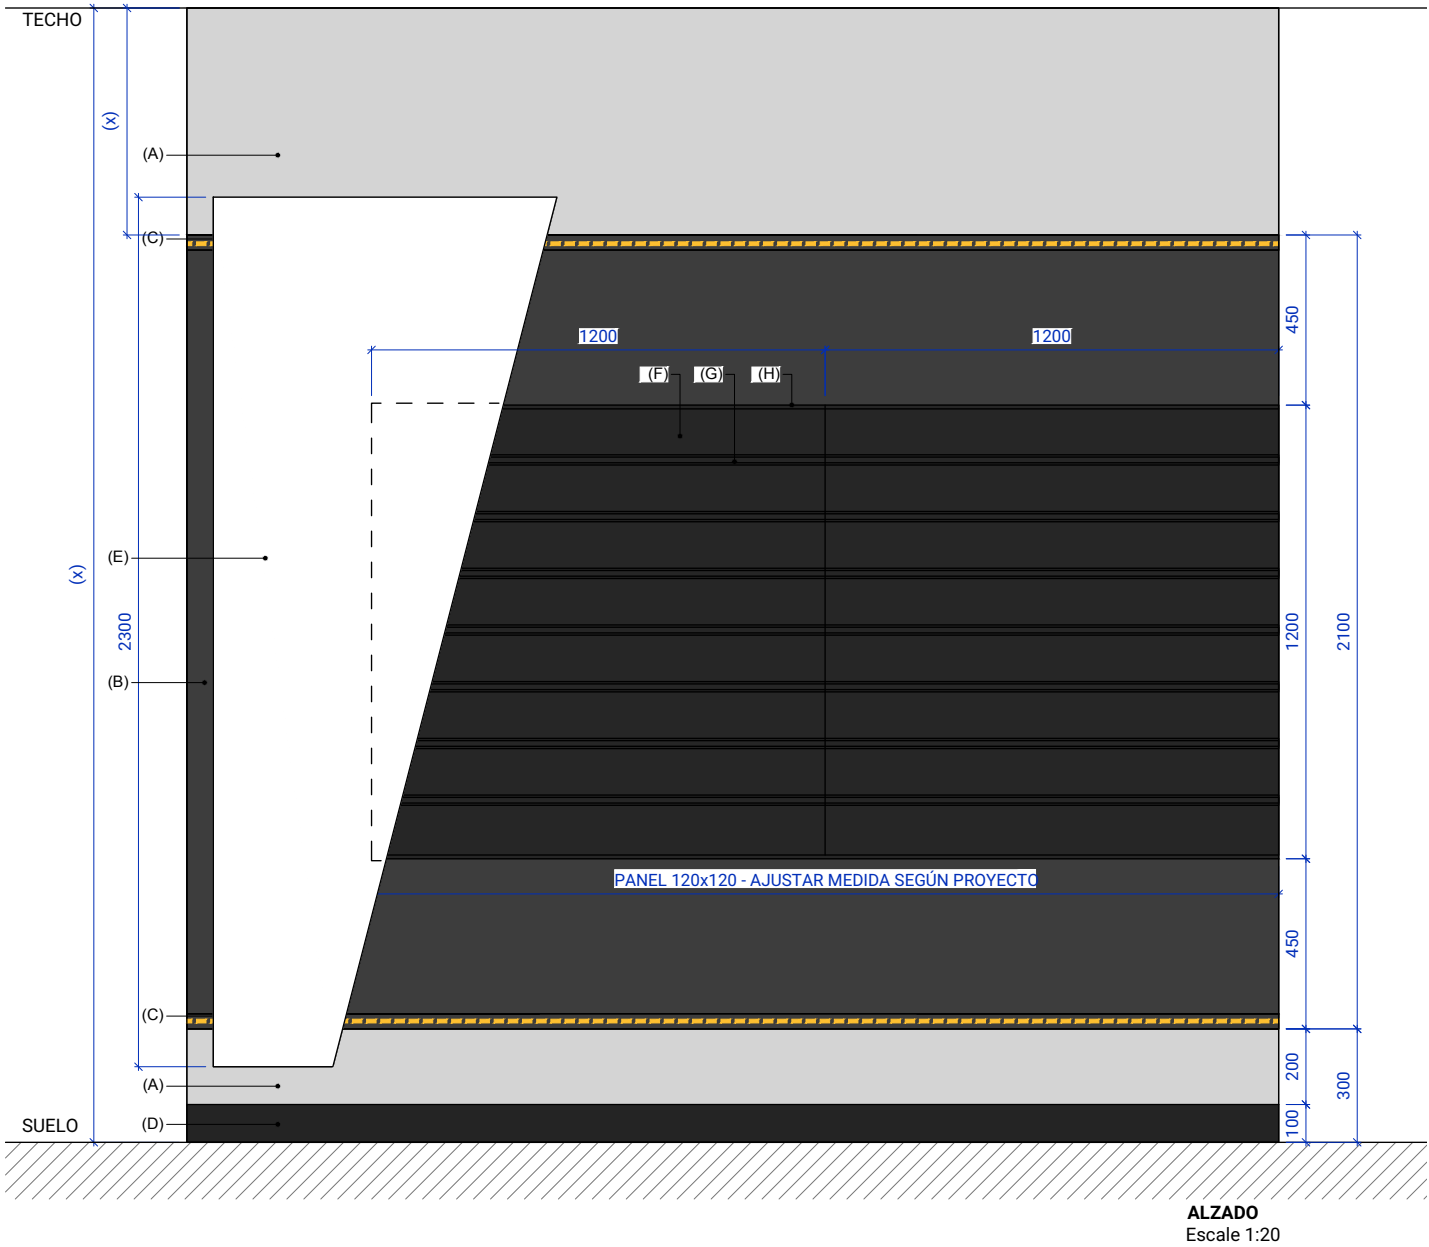

DESCARGO DE RESPONSABILIDAD

Es responsabilidad del futuro franquiciado comprobar todas las medidas en el local. Brooklyn Fitboxing no se hace responsable de posibles errores en los planos o en las mediciones suministradas.

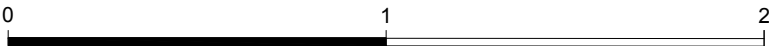

SUELOS

- 92.50 m²

Zona de entrenamiento. Proveedor obligatorio Paviflex. Losetas de 1 m² tipo puzzle. EcoFlex 7 mm Color Blackstone
- 62.50 m²

Tarima laminada o suelo porcelánico imitación madera color gris.
- 54.50 m²

Suelo porcelánico Color Gris oscuro/Antracita

TIRA DE LED


47.50 ml Tira de led RGV 24V empotrada en suelo

TIRA DE LED RGB 24V EMPOTRADA EN PERFIL DE ALUMINIO


Para instalar en el perímetro del suelo de la zona de entrenamiento



Ejemplo (La instalación final debe ser suministrada por el proveedor local)

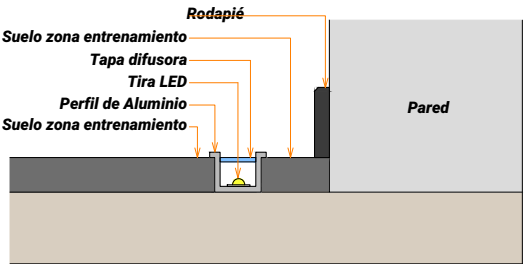

Sección tipo A


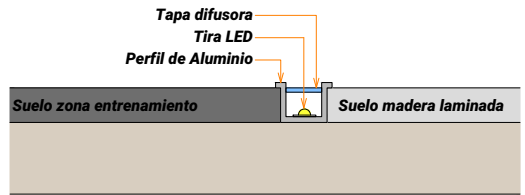


Sección tipo B

RODAPIÉ

para el suelo laminado/porcelánico

Zócalo de DM color Gris claro RAL 9005
Suministrado por el constructor / instalador

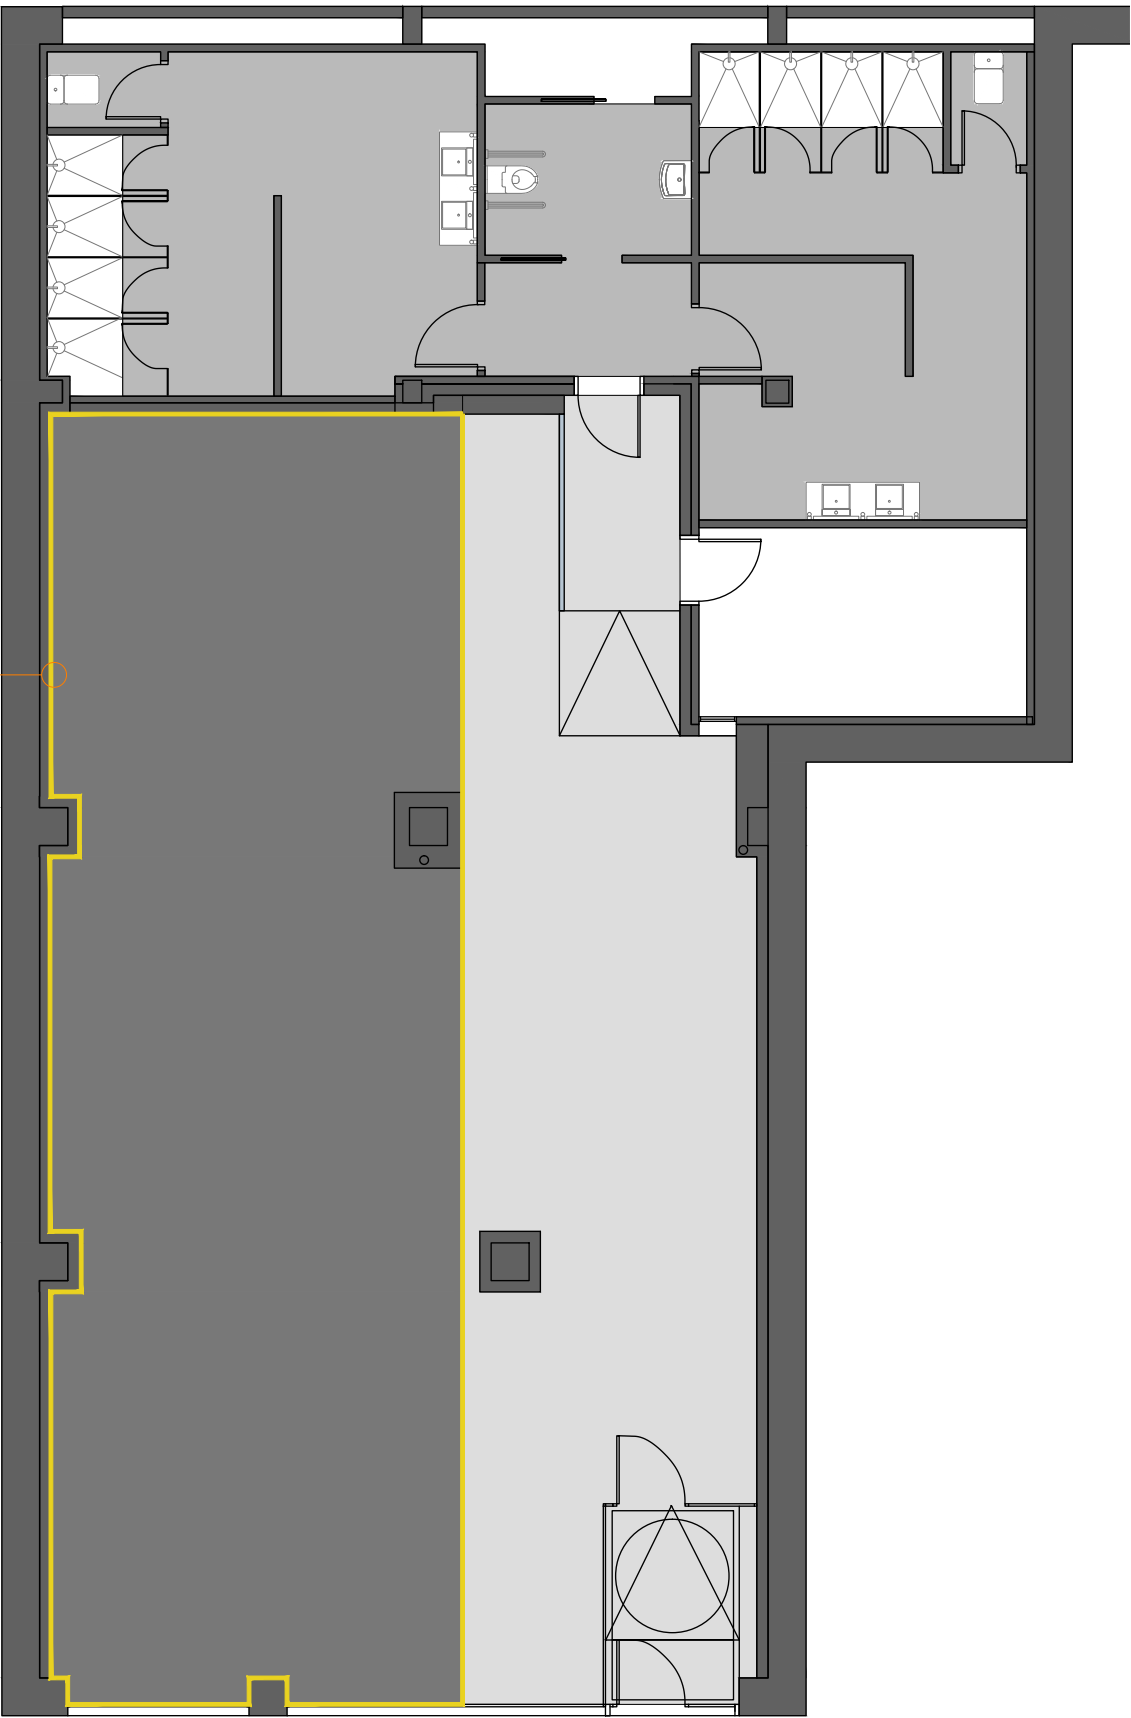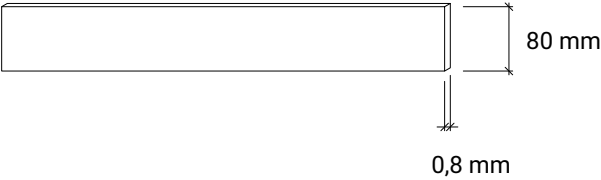

DESCARGO DE RESPONSABILIDAD

Es responsabilidad del futuro franquiciado comprobar todas las medidas en el local.
Brooklyn Fitboxing no se hace responsable de posibles errores en los planos o en las mediciones suministradas.

DESPIECE SUELO TÉCNICO

92.50 m²

Zona de entrenamiento. Proveedor obligatorio Paviflex. Losetas de 1 m² tipo puzzle. EcoFlex 7 mm Color Blackstone

108 losetas de 1x1 m²


DESCARGO DE RESPONSABILIDAD

Es responsabilidad del futuro franquiciado comprobar todas las medidas en el local.
Brooklyn Fitboxing no se hace responsable de posibles errores en los planos o en las mediciones suministradas.

BROOKLYN LOGO
en el suelo de la zona de entrenamiento

Centrado y posicionado para ser leído cuando miramos en dirección al Video Wall
Medidas aproximadas

Inicio de colocación losetas suelo
ajustar con Brooklyn Logo

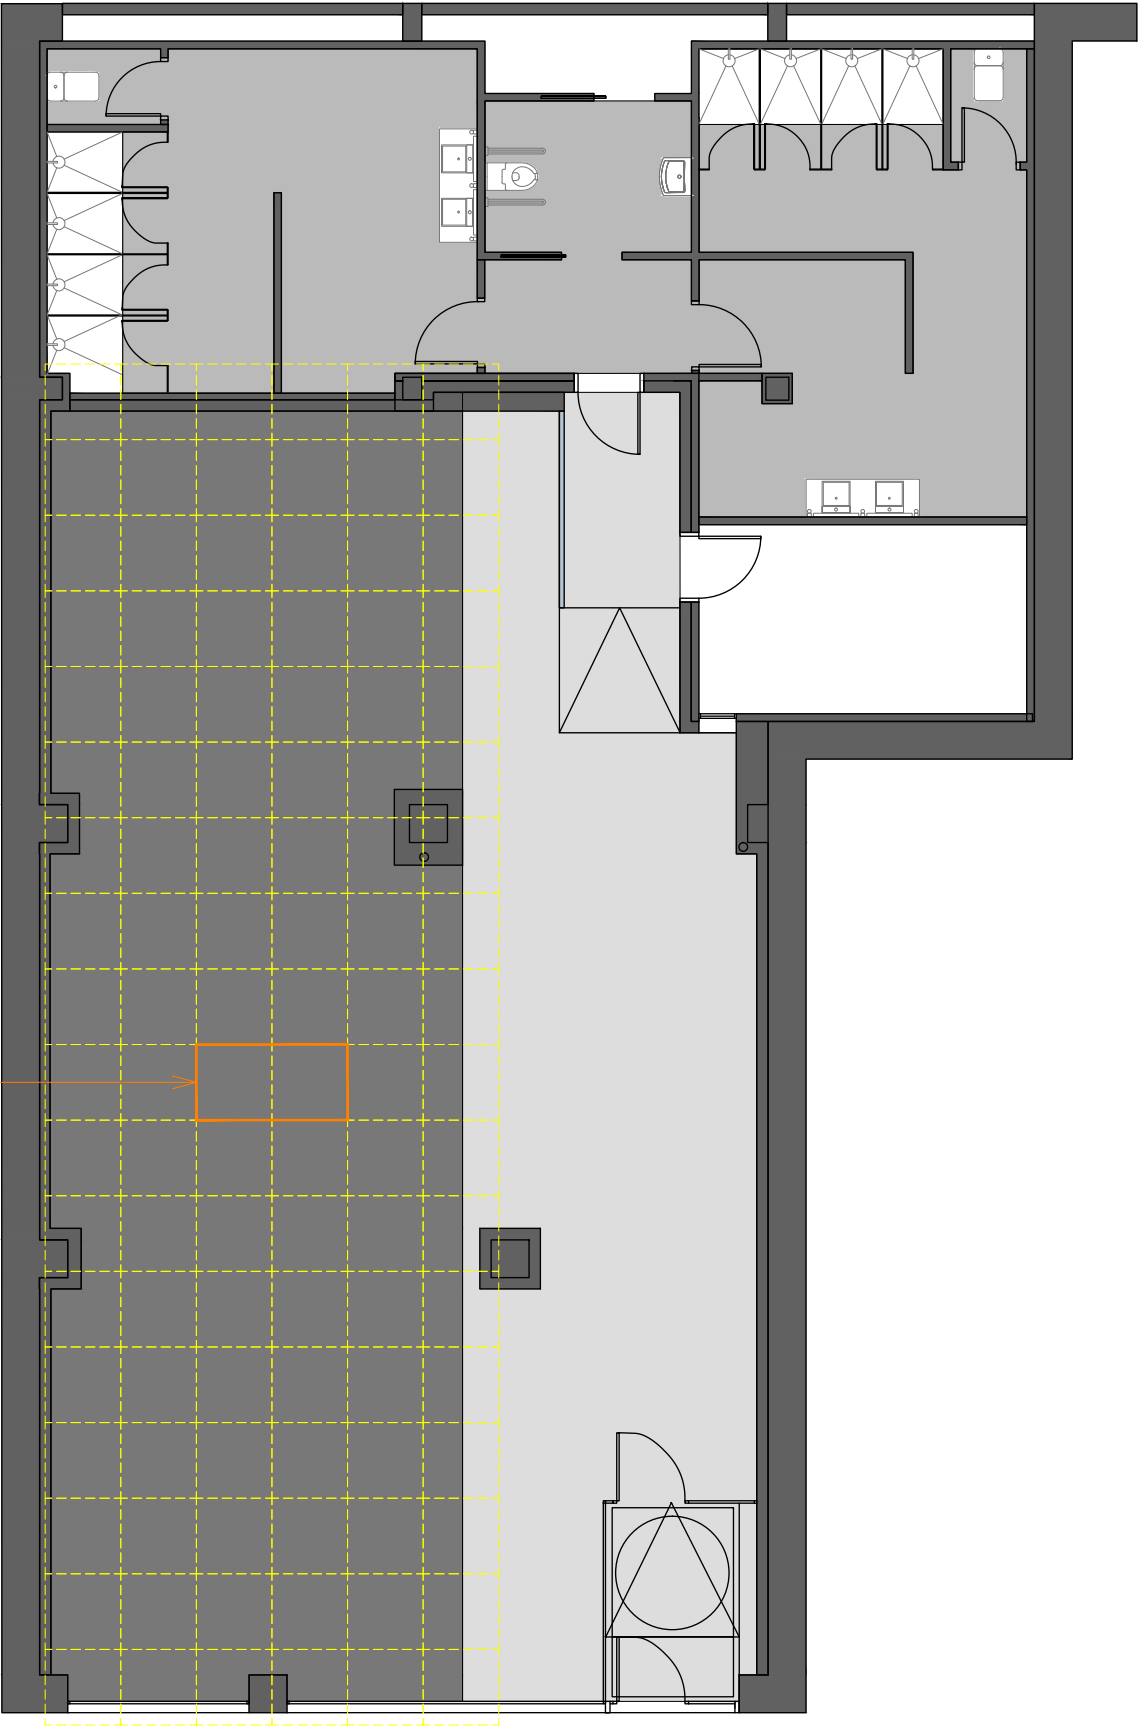



Nuevo falso techo liso en Pladur

ZONA DE ENTRENAMIENTO SOBRE SUELO TÉCNICO

Sección



ALTURAS FINALES PENDIENTES DE CONFIRMAR

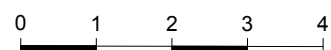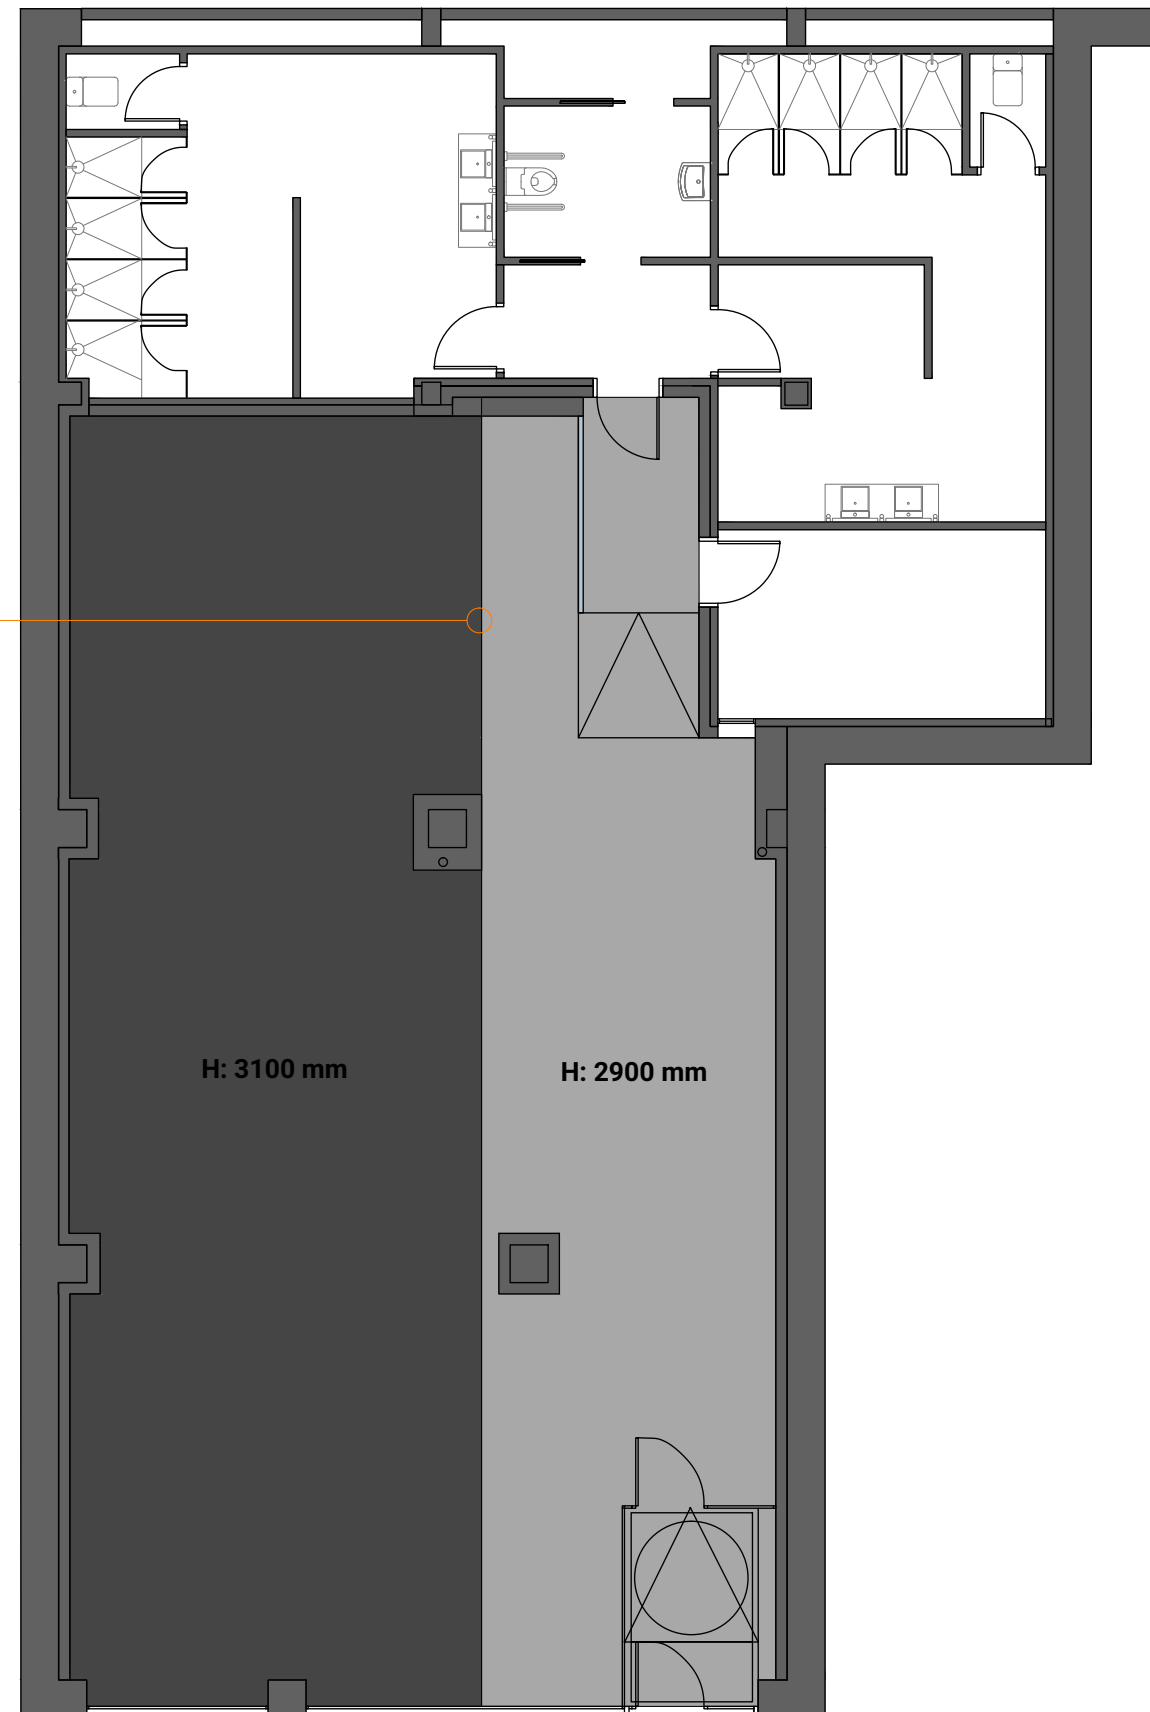

LUMINARIAS

- 

Downlight LED empotrado orientable
Color: Negro (IP44 en vestuarios / IP65 en duchas)
- 

Proyector para carril LED, 4500 lm
Medium 830 25 W
Color: Negro
- 

Carril para proyector LED, 3-fases
Color: Negro
- 

Luminaria de superficie con plafón difusor para evitar deslumbramientos.
LED de intensidad regulable
- 

Luminaria de Pared para espejo de los lavabos
- 

Perfil + Tira de LED con difusor opal
3000°K.

NOTA

Existen otros puntos de luz distribuidos por toda el gimnasio en las paredes y suelos, que tienen sus propios planos (ver plano de electricidad) y que no se tienen en cuenta en este plano.

Debido a las diversas regulaciones de construcción dentro de cada región, los enchufes y las luces dentro de los baños y las áreas de almacenamiento deben seguir las regulaciones de construcción locales.

EJEMPLO DE LUMINARIAS

PLAY BROOKLYN / SALES AREA / LOCKER ROOM



Luminaria de pared para el espejo del lavabo en los vestuarios




Luminaria superficie LED 60 Ø



Proyector para carril



Downlight LED empotrado orientable. Color negro.

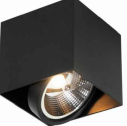


Downlight LED de superficie orientable. Color negro.

REGULACIÓN ILUMINACIÓN
ZONA DE ENTRENAMIENTO

Recomendamos instalar control de intensidad de la iluminación en todas las zonas del gimnasio, pero es obligatoria en la zona de entrenamiento.

Durante las sesiones se producen 3 escenas distintas de iluminación:

- 1 - Inicio / Calentamiento (Intensidad iluminación al 80%)
- 2 - Entrenamiento / Rounds (Intensidad iluminación al 30%)
- 3 - Estiramientos (Intensidad iluminación al 10%)

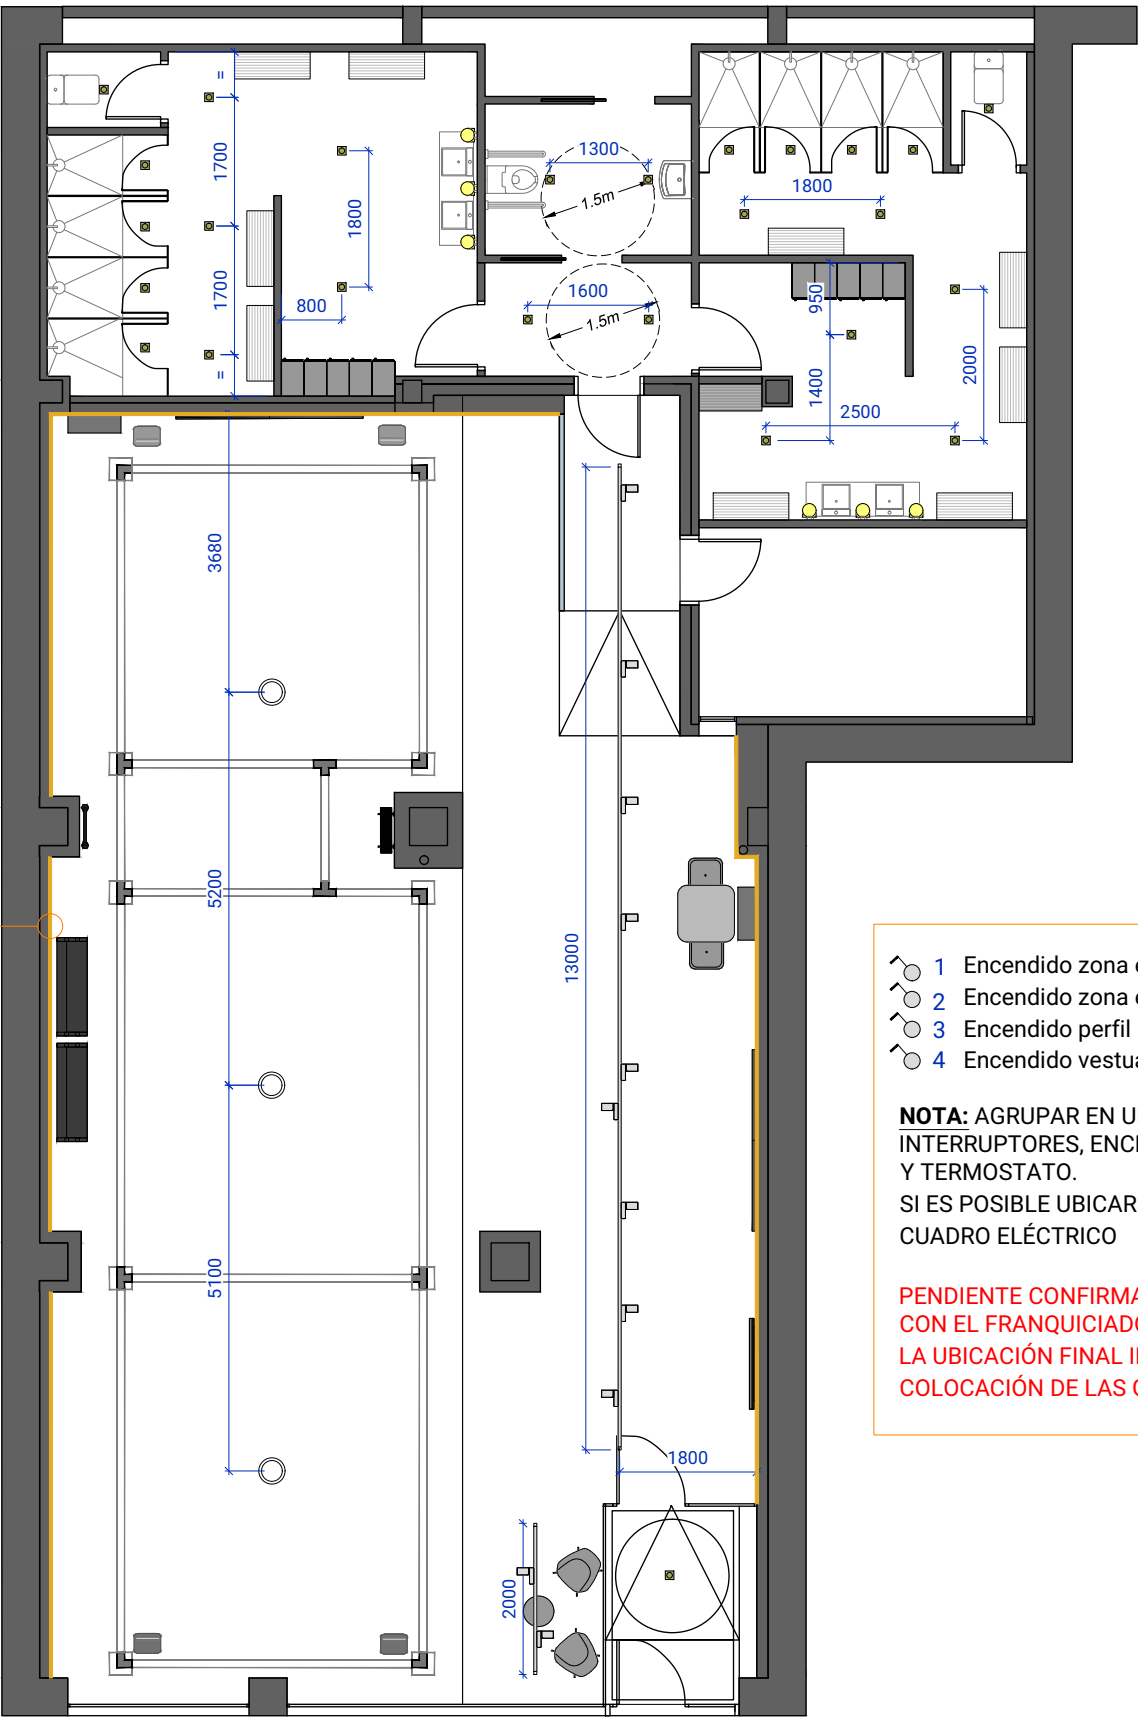

DESCARGO DE RESPONSABILIDAD

Es responsabilidad del futuro franquiciado comprobar todas las medidas en el local. Brooklyn Fitboxing no se hace responsable de posibles errores en los planos o en las mediciones suministradas.

- ⊕ Toma de enchufe / Punto de luz
- ⊕+ Toma de enchufe / Punto de luz con altura especial
- T Toma de Teléfono
- I Conexión a Internet
- D RJ45 / Conectar a Play Brooklyn

NOTA

Sugerencia para la colocación de enchufes eléctricos y puntos de luz

Debe adaptarse a las necesidades específicas de las funciones de encendido/apagado de las luces, salidas adicionales para aspiradoras, etc.

La colocación de los enchufes en el baño o en el área de almacén y vestuarios deben decidirse localmente.

Los altavoces irán colocados en techo. A revisar localmente con la empresa especializada.

Cámara WiFi HD Rotativa 360°




Ejemplo de mecanismos eléctricos




DESCARGO DE RESPONSABILIDAD


Es responsabilidad del futuro franquiciado comprobar todas las medidas en el local. Brooklyn Fitboxing no se hace responsable de posibles errores en los planos o en las mediciones suministradas.

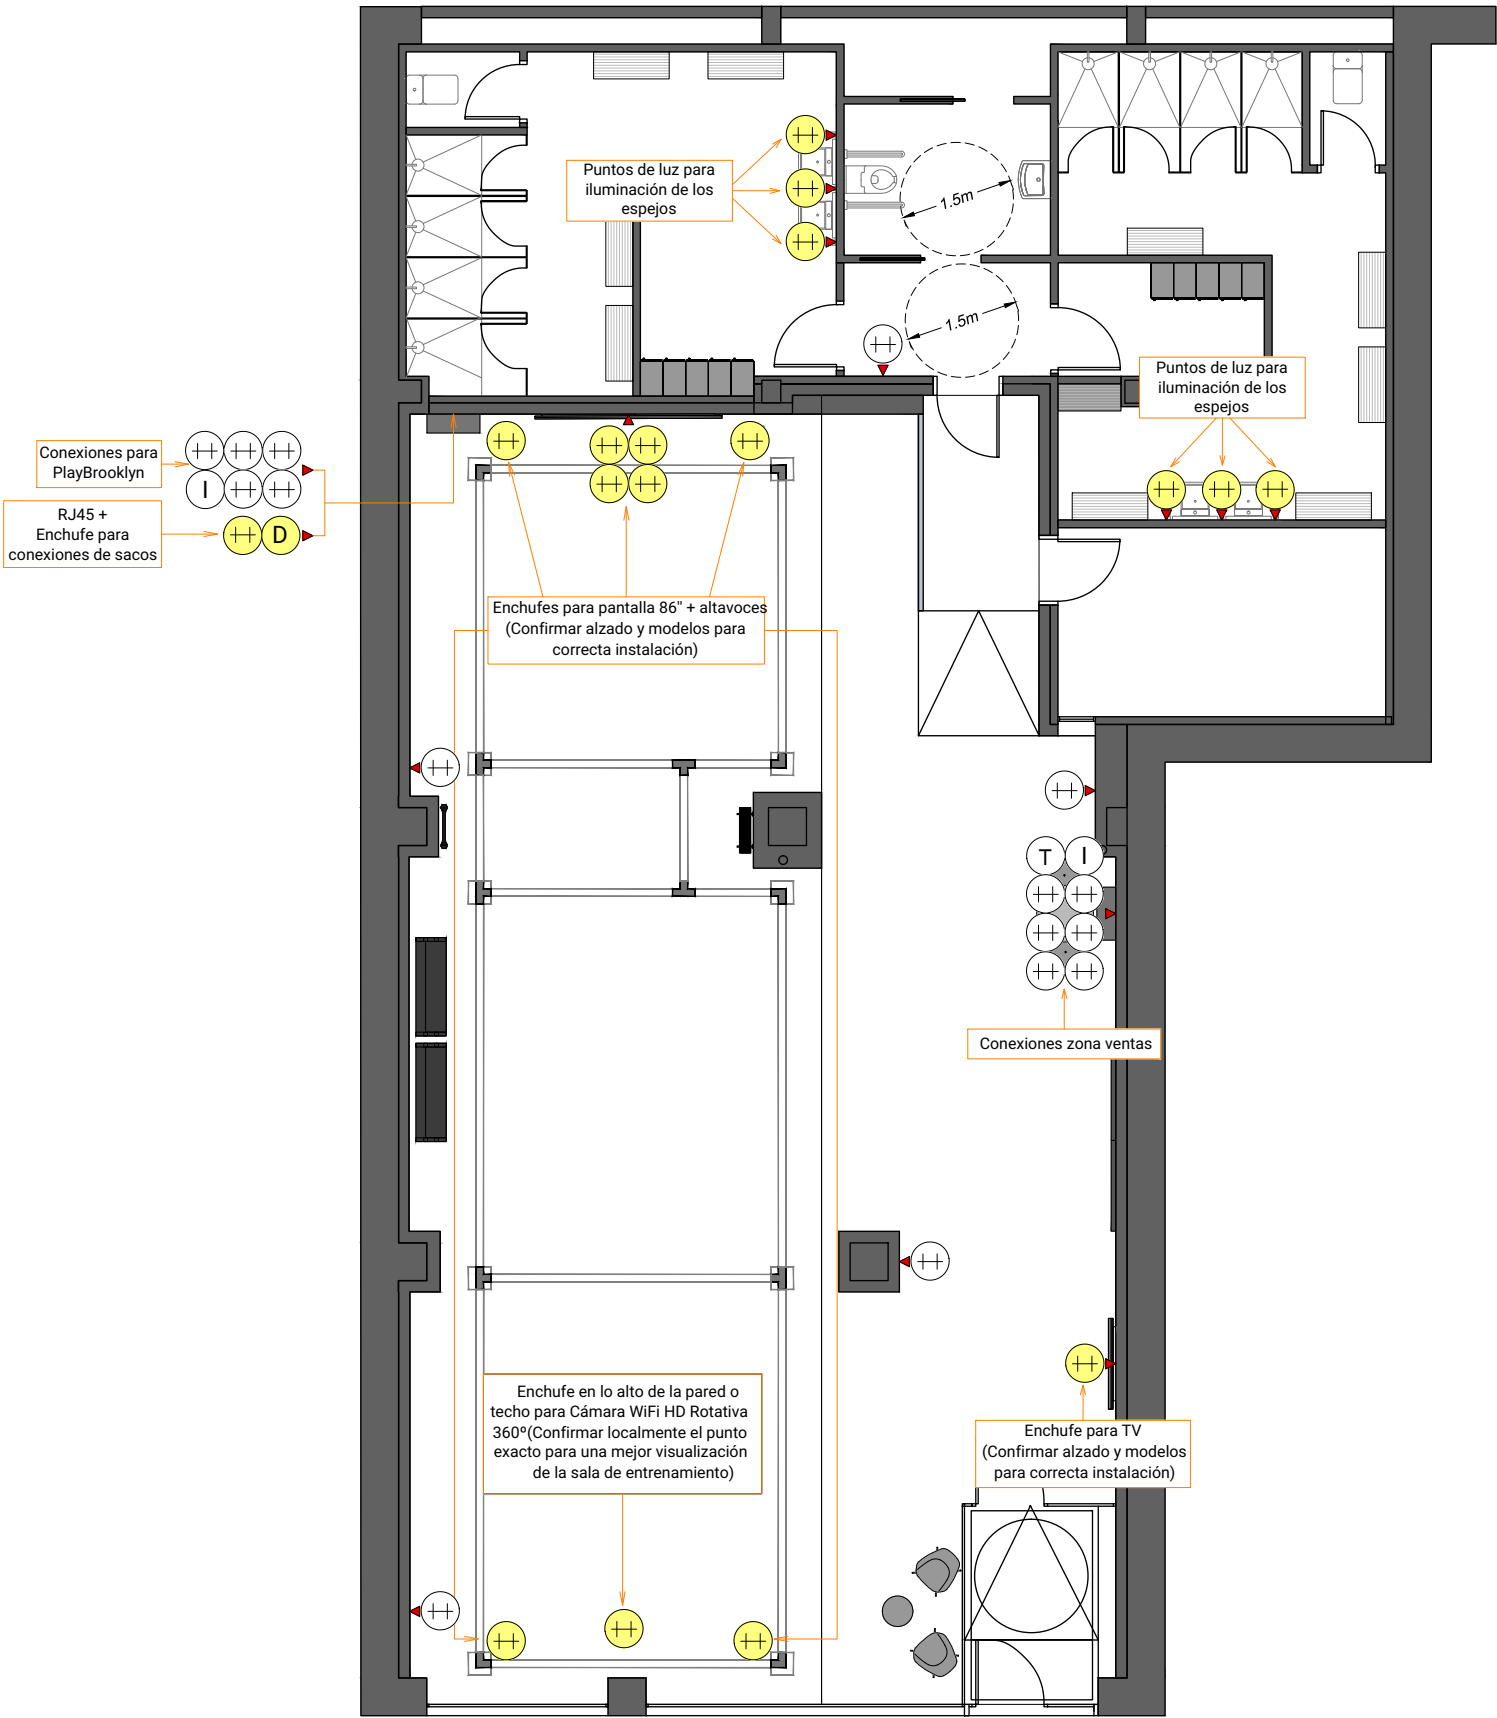

PLAY BROOKLYN 2.0 / DIAGRAMA DE INSTALACIÓN

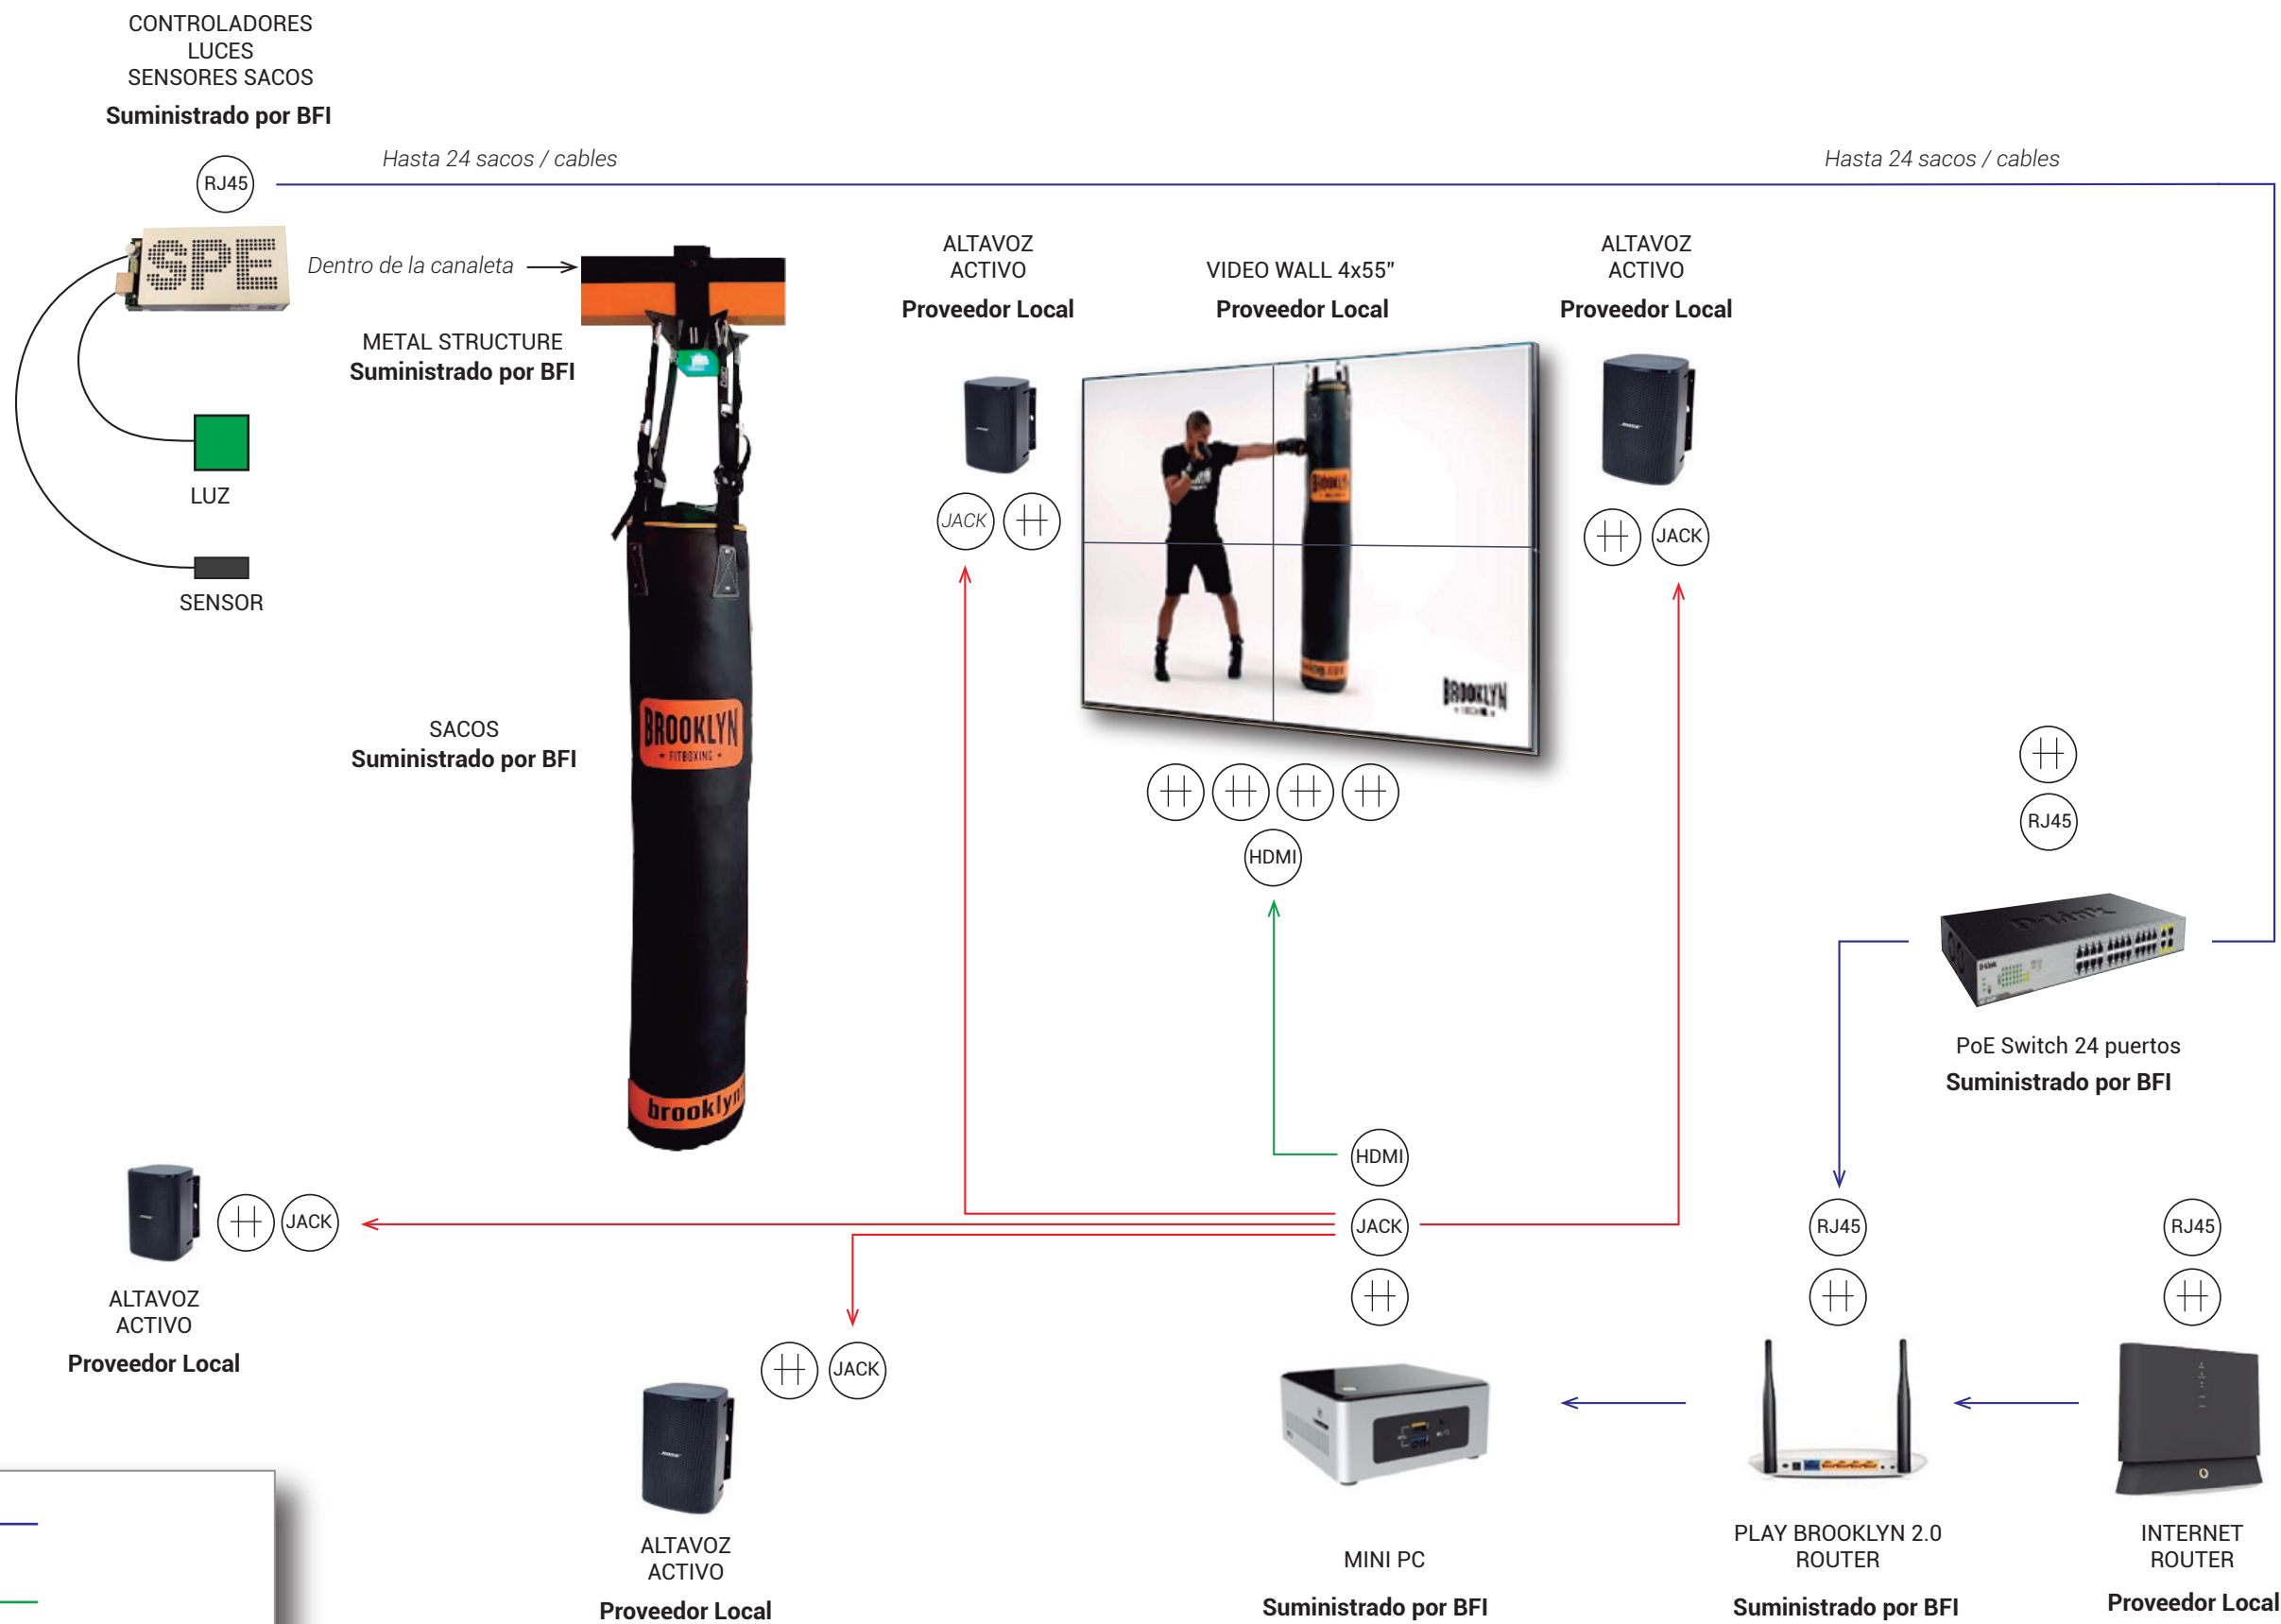


PLAY BROOKLYN 2.0 / DIAGRAMA DE INSTALACIÓN

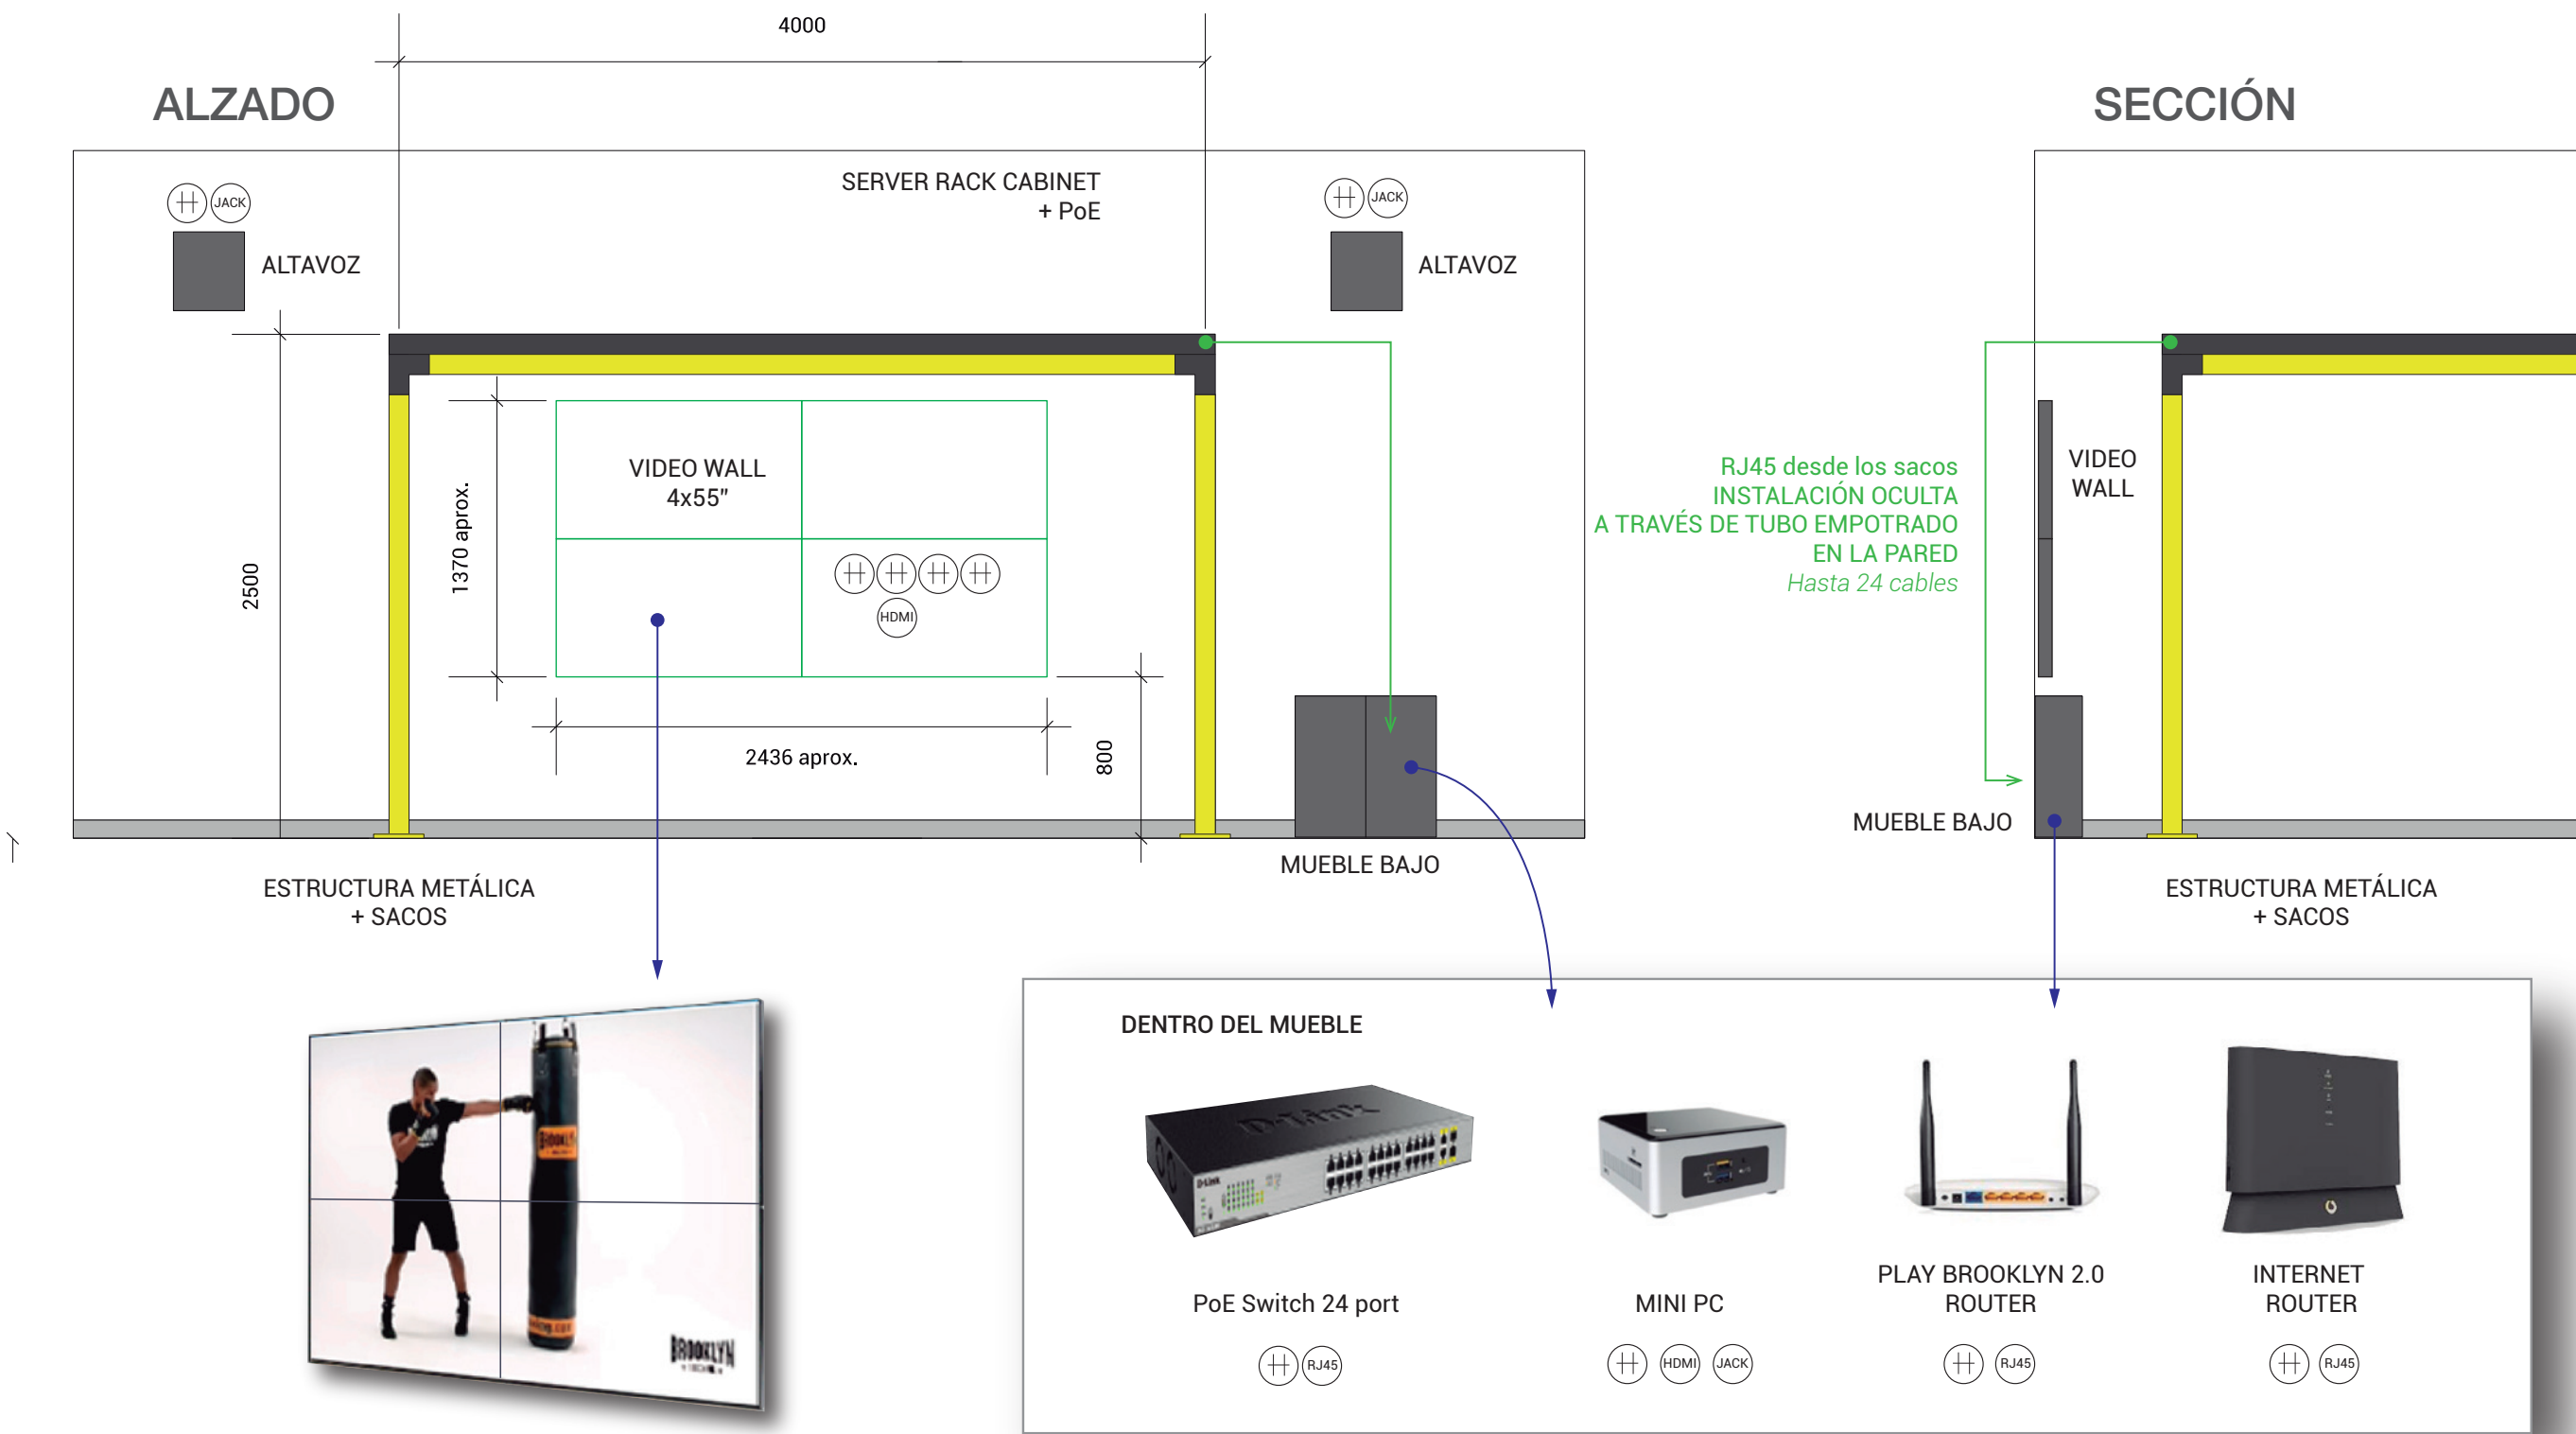

VESTUARIOS

IMÁGENES DE REFERENCIA VESTUARIOS

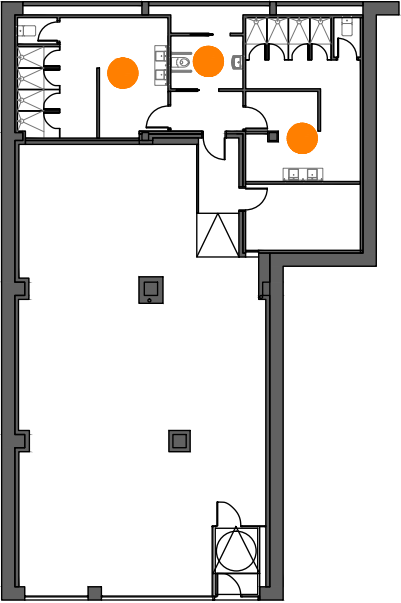

ALZADO VESTUARIOS



ALTURAS GENÉRICAS RECOMENDADAS PARA LOS ELEMENTOS DEL VESTUARIO.
DEBE ADAPTARSE LOCALMENTE A LA DISTRIBUCIÓN FINAL





DESCARGO DE RESPONSABILIDAD

Es responsabilidad del futuro franquiciado comprobar todas las medidas en el local.
Brooklyn Fitboxing no se hace responsable de posibles errores en los planos o en las mediciones suministradas.

EJEMPLO DISEÑO DE CENTRO NUEVO CONCEPTO



TOGETHER
WE R
STRONGER

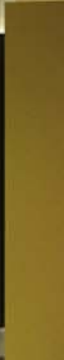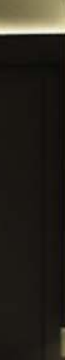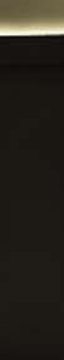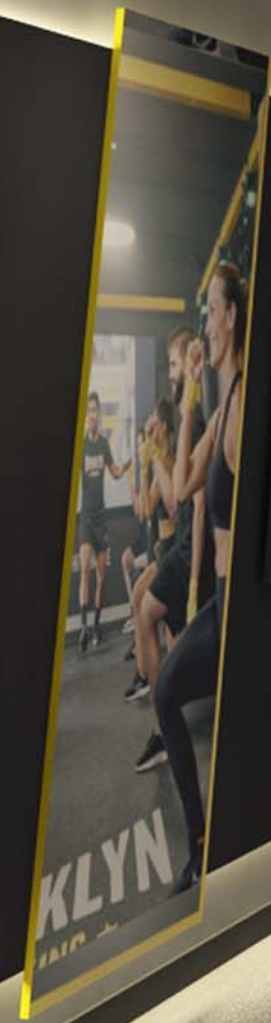

PIÙ DIVERTENTE
DEL MONDO




FAI IL PIENO DI ENERGIA
CON L'ALLENAMENTO

Boxe senza contatto ed esercizi funzionali
in sessioni da 47 minuti





1
35

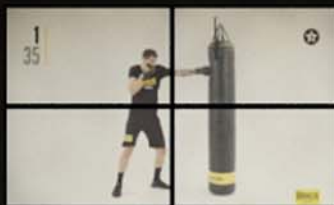

HIT4CHANGE

BROOKLYN
FITBOXING



brooklyn**fitboxing**.com