



BROOKLYN FITBOXING

BAC

SAGUNTO
PROYECTO DE DISEÑO

12 MARZO 2026

BROOKLYN
★ FITBOXING ★

INFO

La información que se muestra en este proyecto se complementa con el Manual de Diseño. Ambos documentos deben ser revisados conjuntamente para la correcta instalación de su centro **BROOKLYN FITBOXING**.

DESCARGO DE RESPONSABILIDAD

BROOKLYN FITBOXING proporciona un servicio de Diseño de Centro, y por tanto, no es responsable de otras circunstancias fuera de su control.



Los planos y las especificaciones son de naturaleza conceptual y tienen por objeto establecer la intención del diseño únicamente.


BROOKLYN FITBOXING no proporciona servicios de arquitectura o ingeniería.

No nos hacemos responsables, entre otras cosas, de las imperfecciones de fabricación, de las cotas mal indicadas, de los problemas de envío, de los retrasos en las entregas y de la instalación incorrecta de los muebles, del techo, del suelo, de los accesorios de gimnasio y de cualquier otro elemento que se muestre en esta propuesta.

Es responsabilidad del contratista o instalador comprobar y coordinar la funcionalidad, el posicionamiento y la instalación de todos los elementos que se muestran en esta propuesta, así como el cumplimiento de la legislación aplicable, de todas las normas de seguridad y de cualquier otro requisito.

DISTRIBUCIÓN

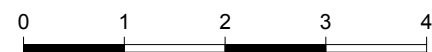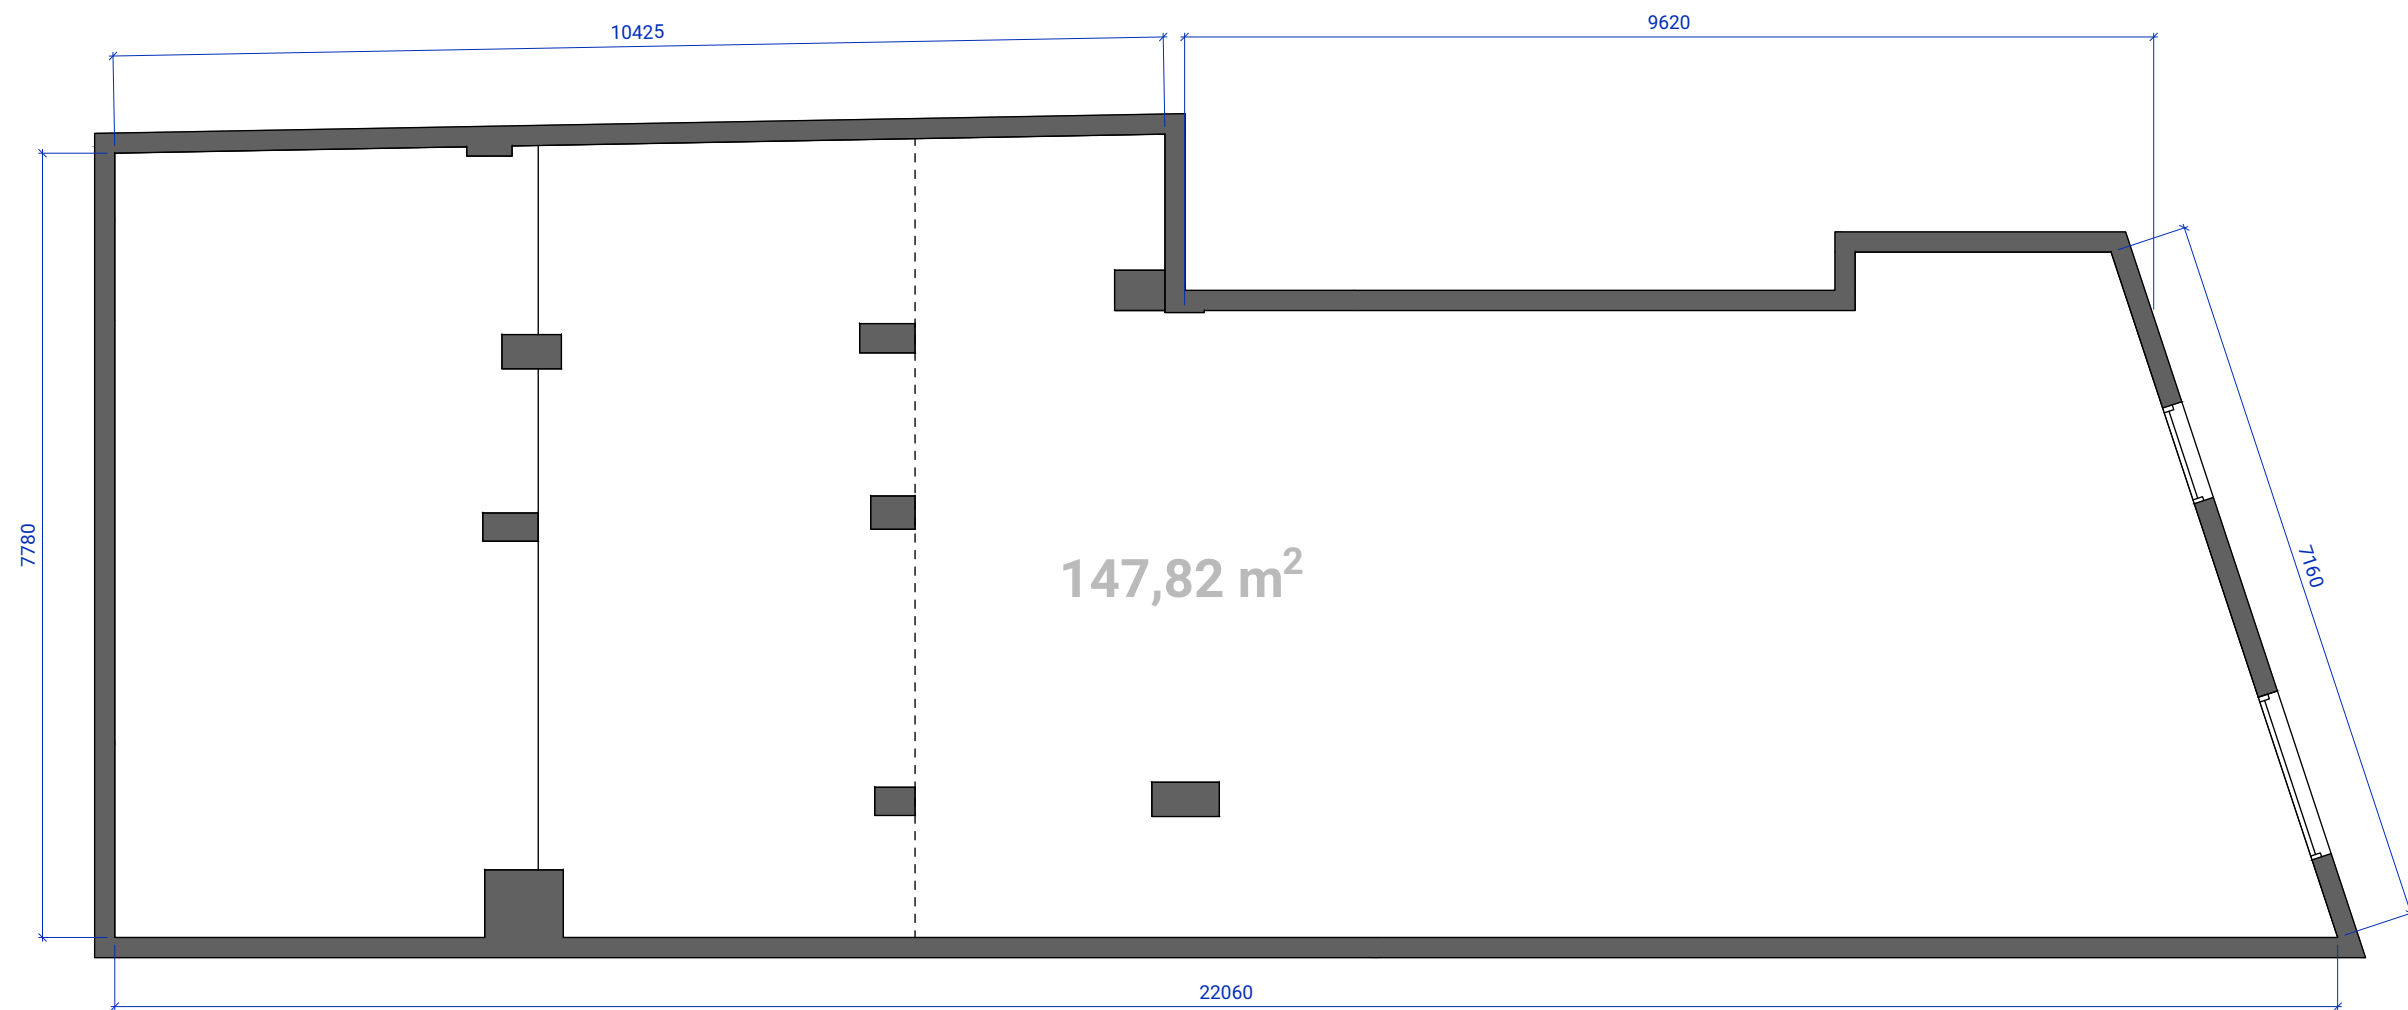


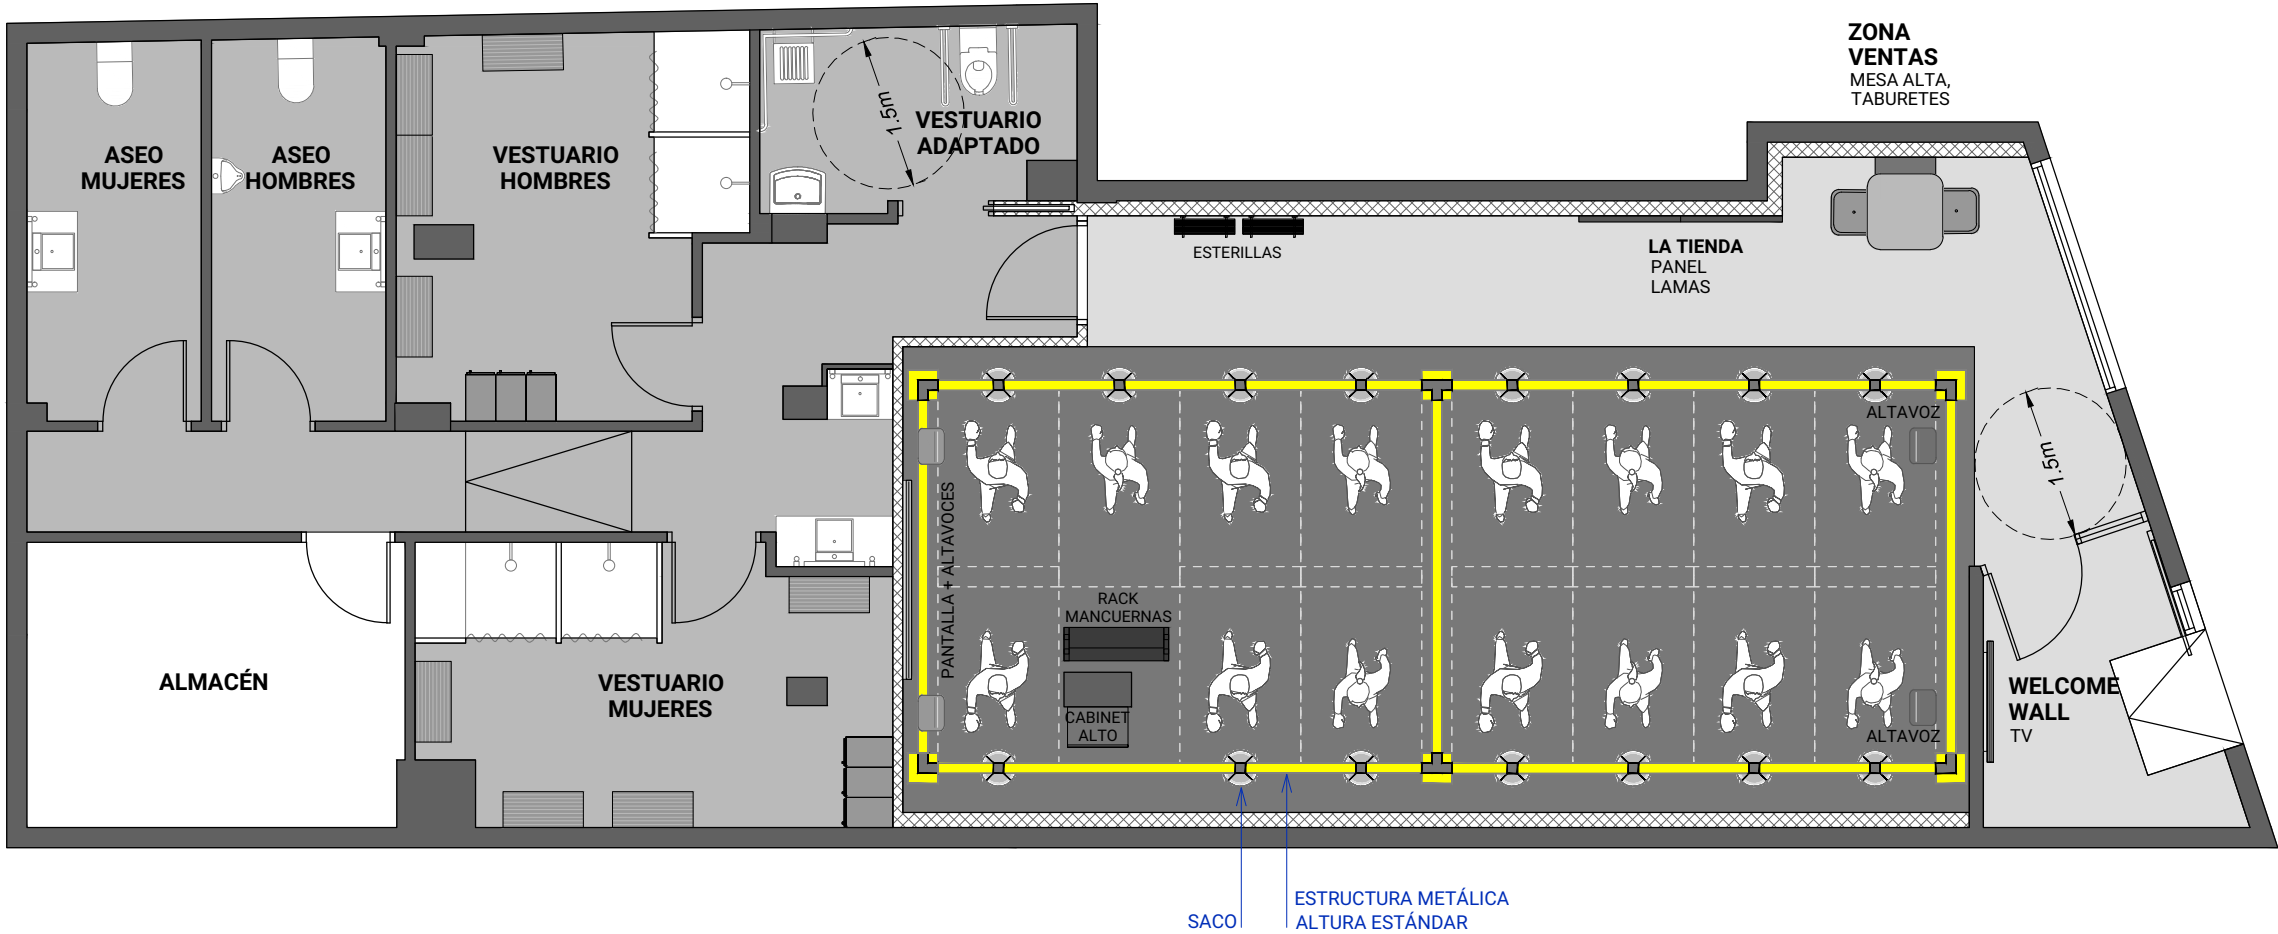

DESCARGO DE RESPONSABILIDAD

Es responsabilidad del futuro franquiciado comprobar todas las medidas en el local. Brooklyn Fitboxing no se hace responsable de posibles errores en los planos o en las mediciones suministradas.



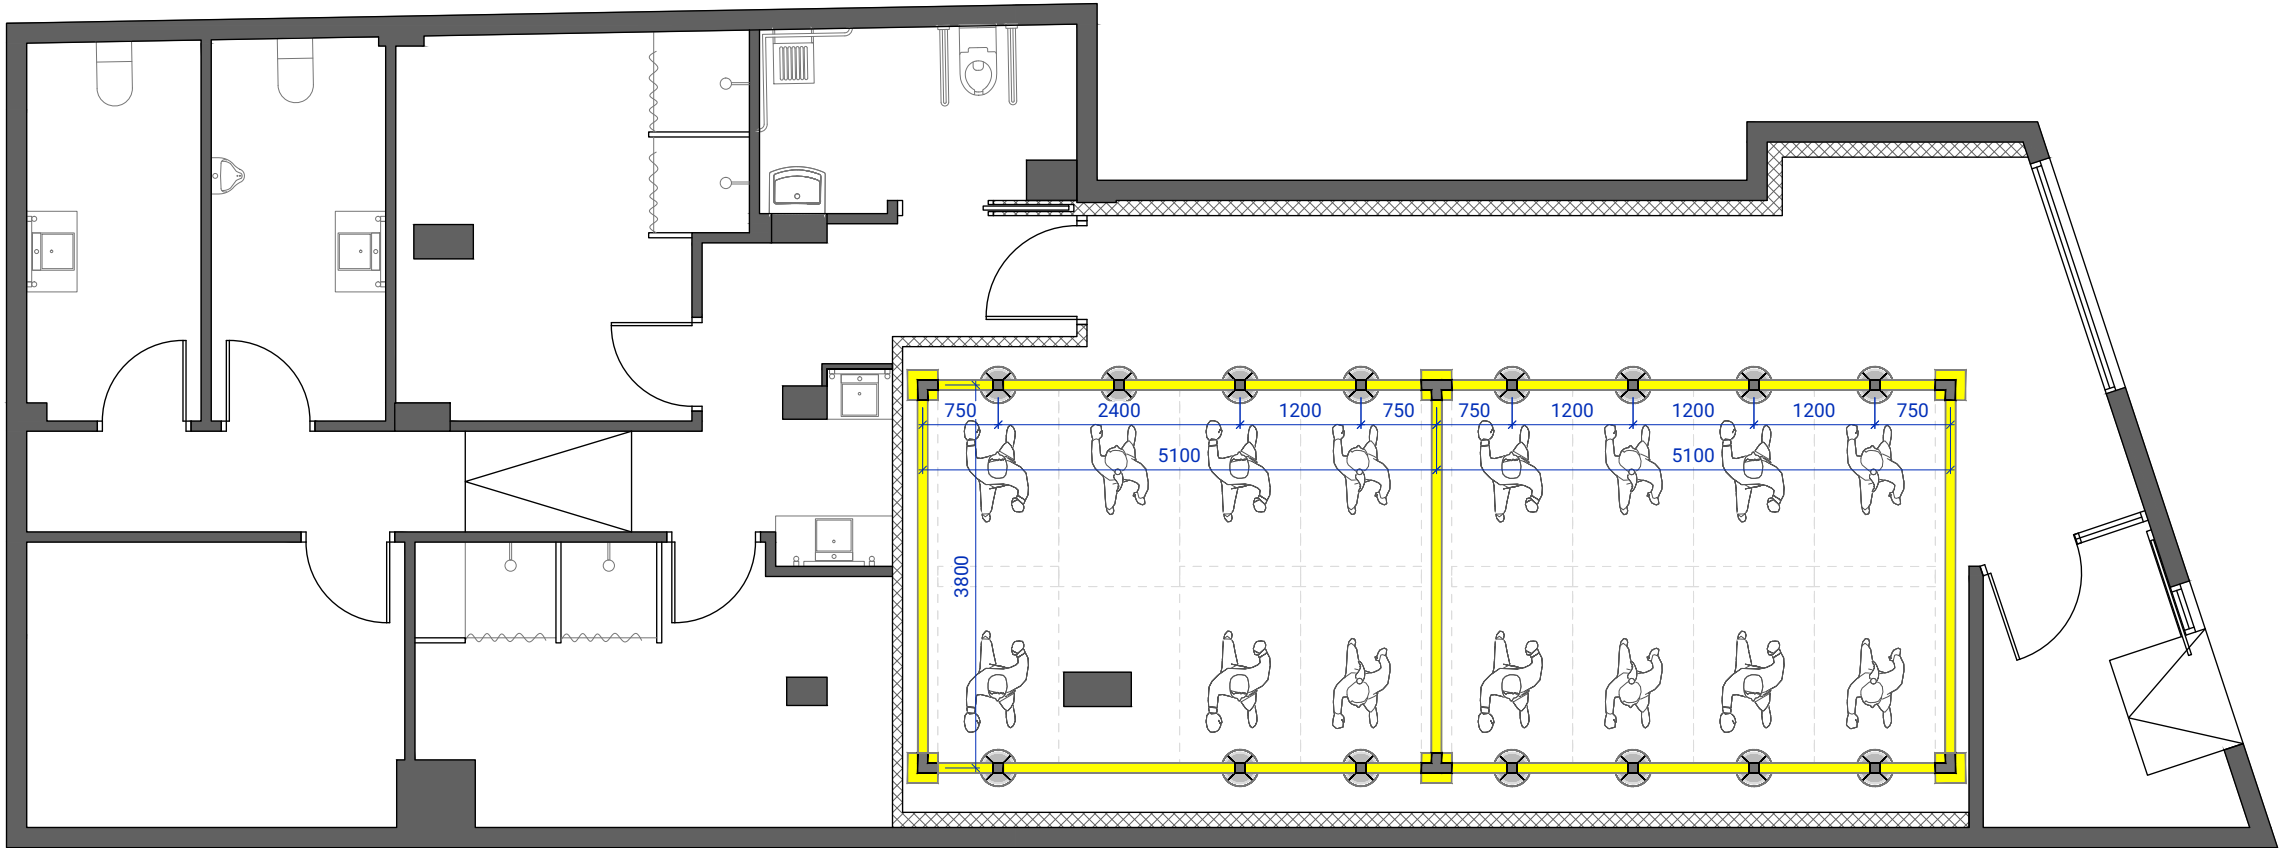

DESCARGO DE RESPONSABILIDAD

Es responsabilidad del futuro franquiciado comprobar todas las medidas en el local.
Brooklyn Fitboxing no se hace responsable de posibles errores en los planos o en las mediciones
suministradas.



ELEMENTOS DE MOBILIARIO

CABINET PLAYBROOKLYN

<https://www.ikea.com/es/es/p/besta-estanteria-con-puer-tas-gris-oscuro-lappviken-gris-oscuro-s89535796/#content>



CABINET ZONA DE VENTAS

<https://www.ikea.com/es/es/p/besta-estante-con-puer-ta-gris-oscuro-lappviken-gris-oscuro-s99535772/#content>



ZONA DE VENTAS (MESA ALTA y TABURETES)

<https://amzn.eu/d/0e8bKRPA>

<https://www.amazon.es/Homcom-Regulable-Altura-Hidraulica-Diametro/dp/B011FNL81U>





FITBOXER CORNER (SILLAS Y MESA BAJA)

https://www.amazon.es/gp/product/B07MNYKJ4V/ref=ppx_yo_dt_b_asin_title_o01_s00?ie=UTF8&psc=1

<https://www.ikea.com/es/es/p/gladom-mesa-bandeja-negro-50411990/>



LA TIENDA

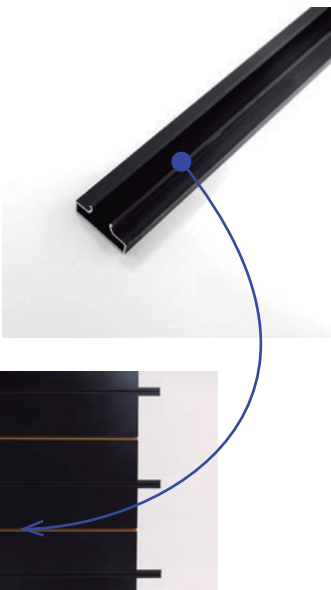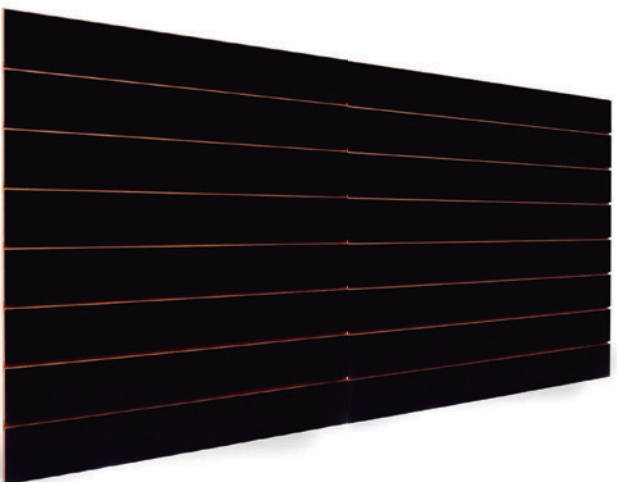

RETIF / www.retif.es

- 45203 Panel de lamas R15 120x120 cm negro mate (vienen 2 paneles) - 1 unidad
- 44965 Guía aluminio 120 cm negra - 14 unidades

Adaptar localmente según el proyecto

ACCESORIOS

Ganchos, perchas, baldas, etc. para el producto de Apparel y Merchandising

- 21602 CAJA PLEXIGLÁS - 1 unidad
- 42867 GANCHO DOBLE x20uds LARGO 5cm - 1 unidad
- 44144 BRAZO INCL. 36cm CROM 7 BOLAS - 2 unidades
- 44819 CARTELA PINZA P/8MM FONDO - 1 unidad
- 46906 ESTANTE VIDRIO CLARO TEMPLA 68 - 1 unidad

MOBILIARIO VESTUARIO

BANCO TJUSIG

Banco zapatero, negro 108x34x50 cm

PERCHERO TJUSIG


Perchero/estante, negro 79 cm

ESPEJO NISSEDAL

Espejo, negro 65x65 cm

ESPEJO NISSEDAL

Espejo, negro 40x150 cm

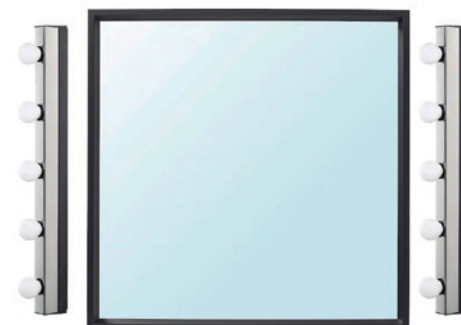

CONSTRUCCIÓN


COLORES PINTURA

- A1


Gris claro Mate RAL 7044 Gris Seda mate
- A2

Negro Mate RAL 9005


A3 REVESTIMIENTO VESTUARIOS Y ASEOS

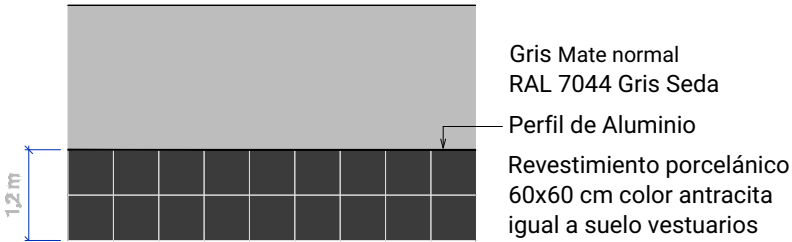

A4 REVESTIMIENTO DUCHAS

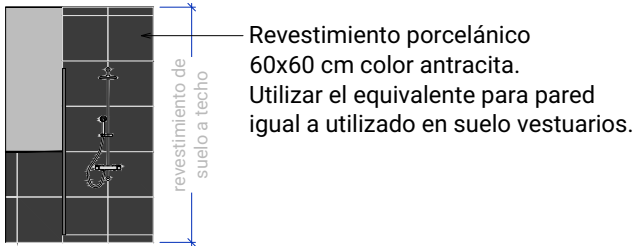


A5 PLADUR ACABADO LISO.
PINTURA EN 2 TONOS + PERFIL.
(VER PÁGINAS DETALLE)

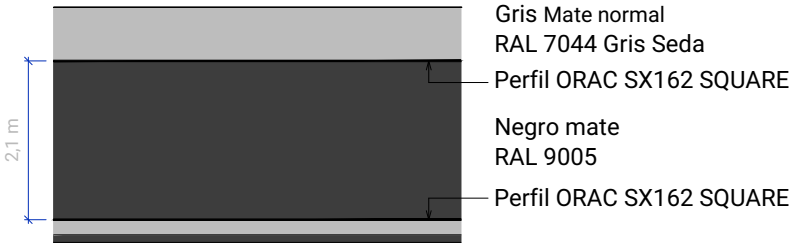


PUERTAS - Lacadas en color negro 9005.

TODAS LAS MEDIDAS DEBEN SER COMPROBADAS






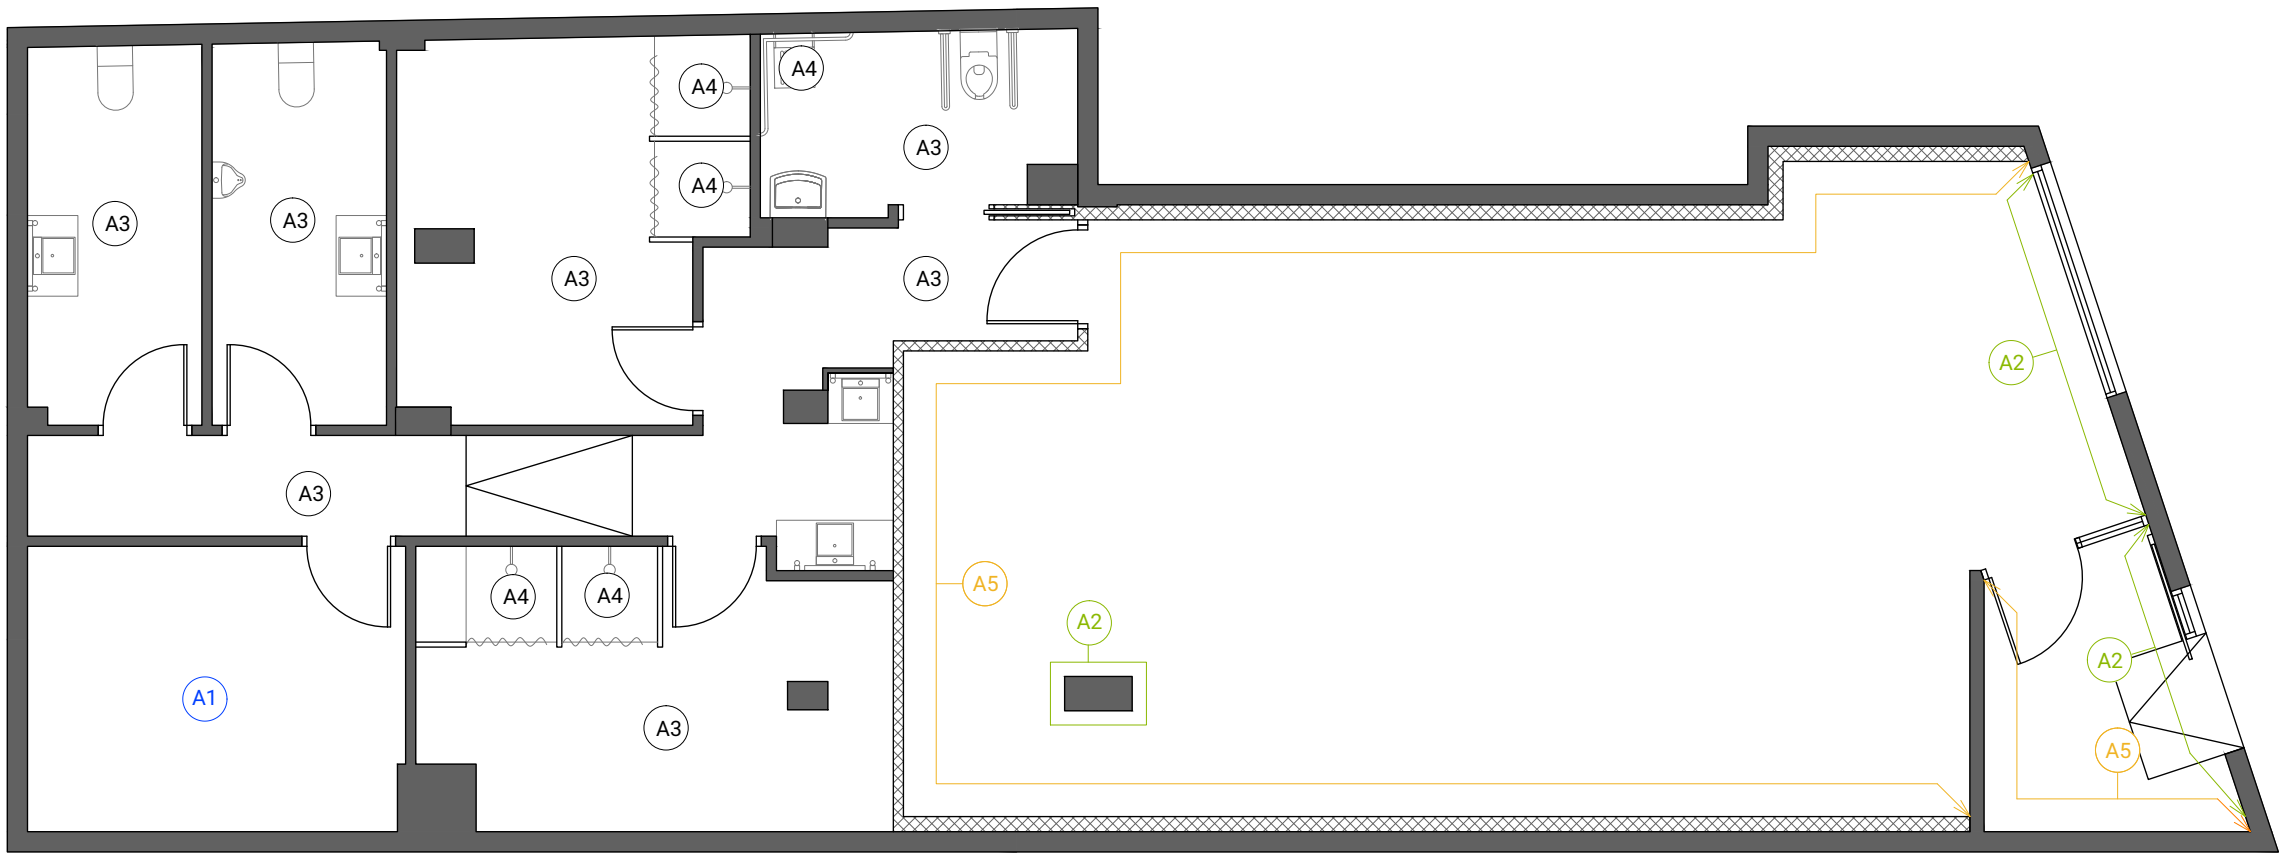


DESCARGO DE RESPONSABILIDAD

Es responsabilidad del futuro franquiciado comprobar todas las medidas en el local.
Brooklyn Fitboxing no se hace responsable de posibles errores en los planos o en las mediciones
suministradas.
Es responsabilidad del constructor coordinar la funcionalidad y posicionamiento de todas las instalaciones
ocultas.

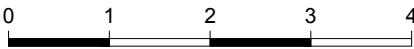

MATERIALES Y REVESTIMIENTOS

   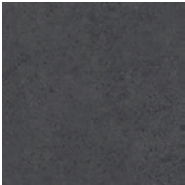  
	ENTRADA Y ACCESOS	ZONA ENTRENAMIENTO	VESTUARIOS
SUELO	TARIMA LAMINADA o PORCELÁNICO  Imitación Madera Gris.	SUELO DE CAUCHO  PAVIFLEX / Colour Blackstone baldosa 1x1 m / tipo puzzle.	BALDOSA PORCELÁNICO  60x60 cm / Colour Negro Antracita Antideslizante según legislación local.
PAREDES	PINTURA  RAL 9005 Negro MateRAL 7044 Gris Seda Mate	PINTURA  RAL 9005 Negro MateRAL 7044 Gris Seda Mate	BALDOSA PORCELÁNICO  60x60 cm Colour Antracita PINTURA  RAL 7044 Gris Seda Mate PANEL FENÓLICO  RAL 9005 Negro Mate
TECHOS	TECHO LISO DE PLADUR  RAL 7044 Gris Seda Mate	TECHO FONO ABSORBENTE  ROCKFON Color-all / Charcoal (Negro) 120x60x20 cm o 60x60x20 cm	TECHO TÉCNICO REGISTRABLE  RAL 9010 Blanco 120x60 cm o 60x60 cm
PUERTAS & ZÓCALOS	PINTURA LACADA  RAL 9005 Negro Mate	PINTURA LACADA  RAL 9005 Negro Mate	PINTURA LACADA  RAL 9005 Negro Mate

CONSTRUCCIÓN

Construcción de muro de pladur con iluminación oculta

- (A) Pladur liso, acabado pintura RAL 7044 GRIS SEDA MATE.
- (B) Pladur liso, acabado pintura RAL 9005 NEGRO MATE
- (C) Perfil tipo ORAC SX162 | SQUARE o similar. Acabado pintado RAL 9005 NEGRO MATE.
- (D) Rodapié 10 cm en DM acabado lacado RAL 9005 igual a tapetas y puertas.
- (E) Tapetas puertas de 10 cm en DM lacado RAL 9005 igual a rodapié y puertas
- (F) Puerta lisa acabado lacado RAL 9005.

ALTURAS A REVISAR LOCALMENTE.

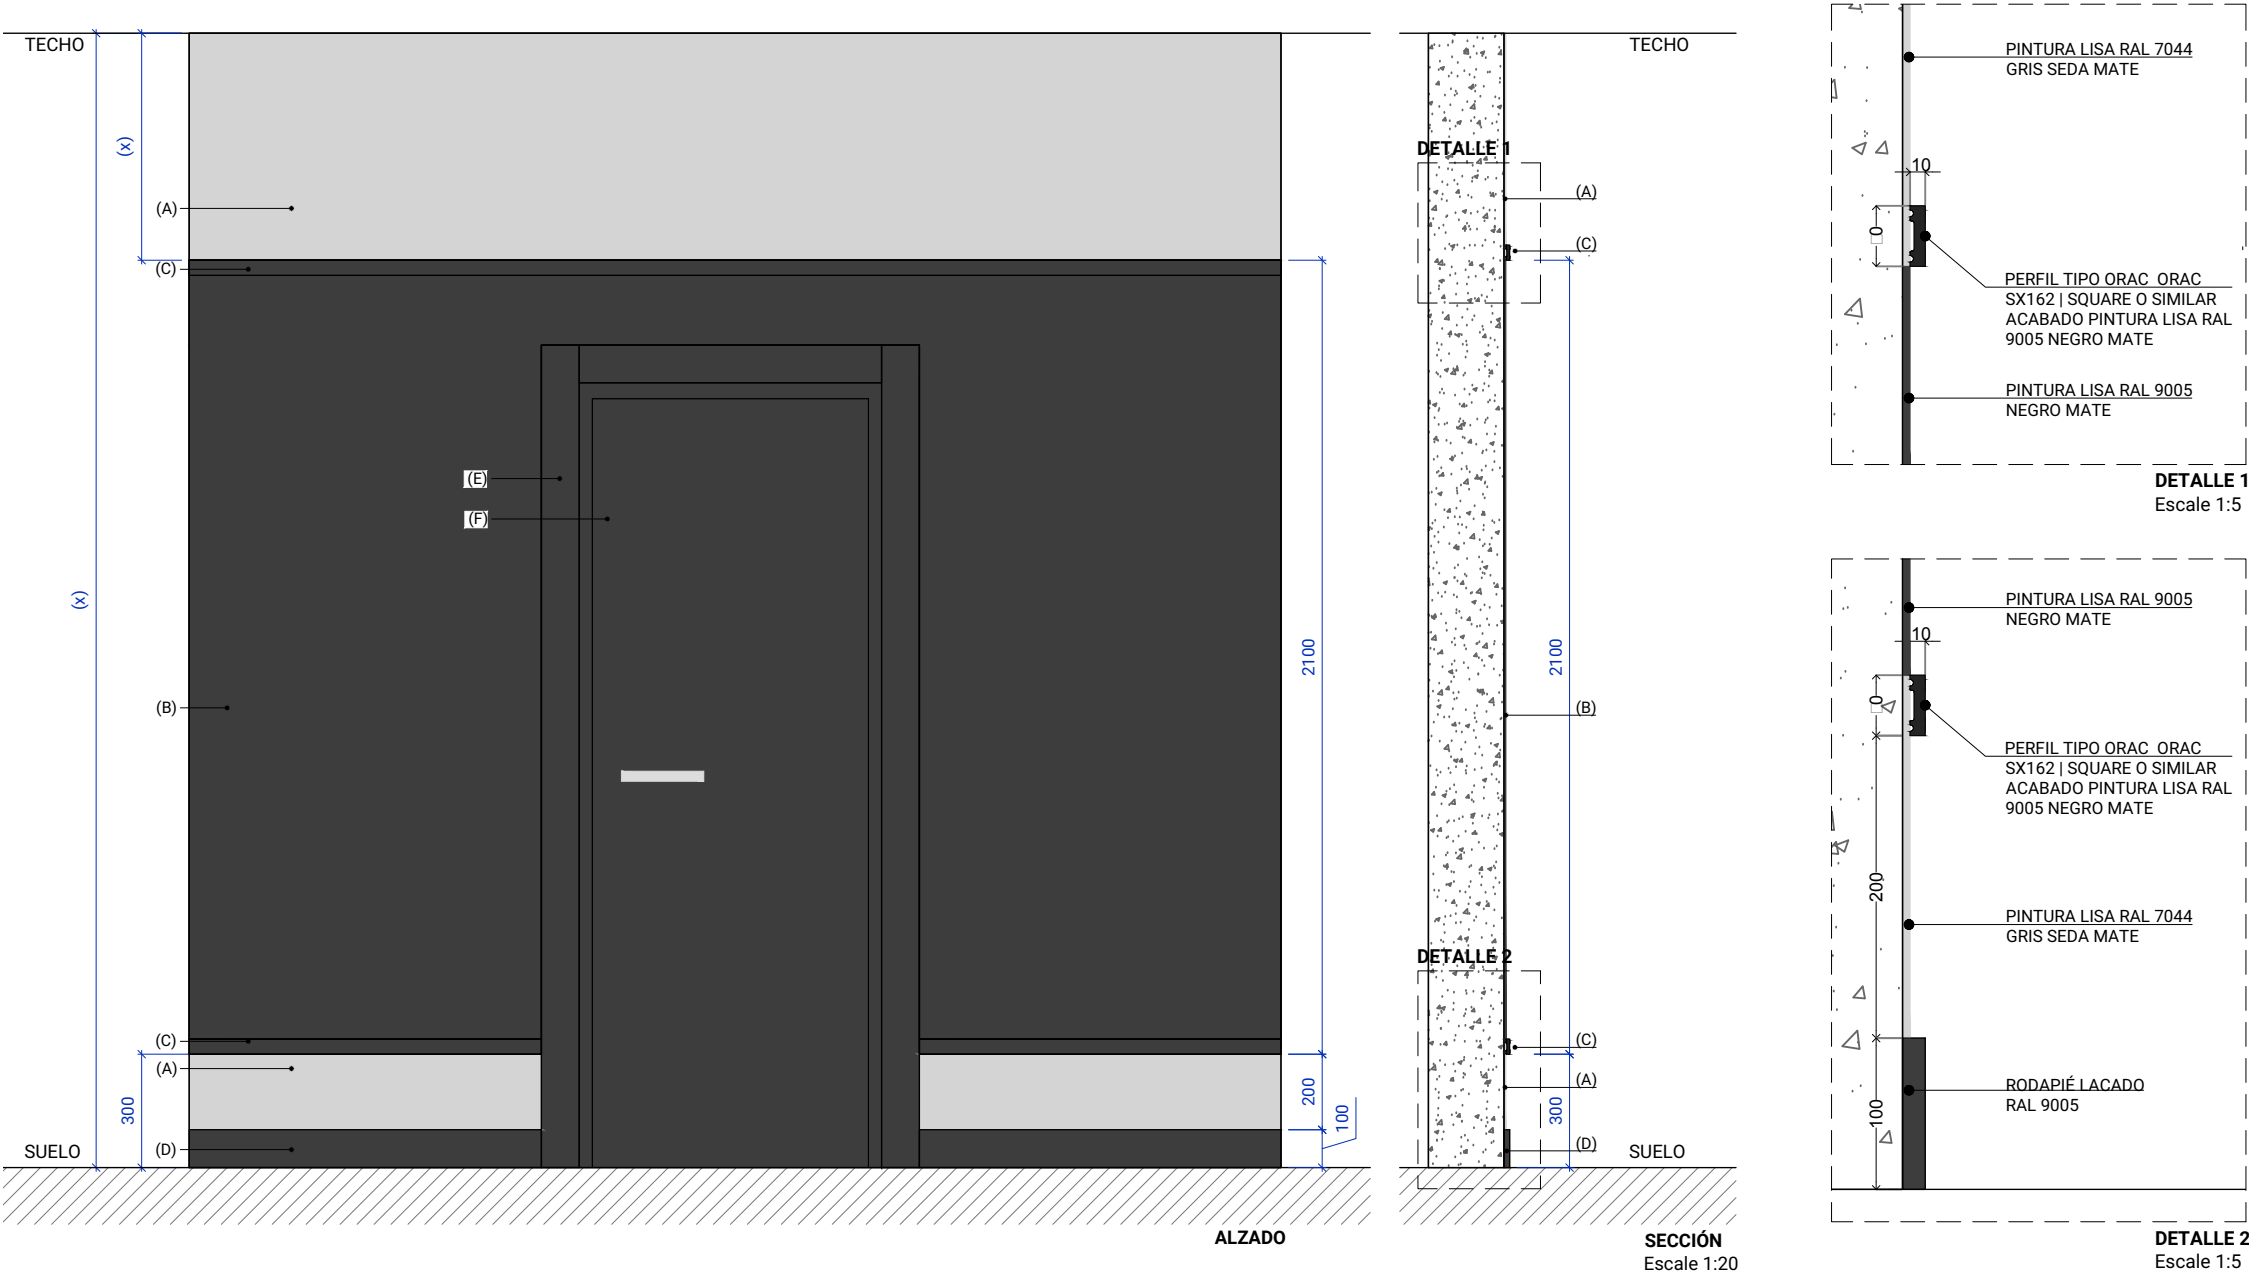

DESCARGO DE RESPONSABILIDAD

Es responsabilidad del futuro franquiciado comprobar todas las medidas en el local. Brooklyn Fitboxing no se hace responsable de posibles errores en los planos o en las mediciones suministradas.

CONSTRUCCIÓN

Construcción muro de pladur con iluminación oculta

- (A) Pladur liso acabado pintura RAL 7044 GRIS SEDA MATE.
- (B) Pladur liso, acabado pintura RAL 9005 NEGRO MATE.
- (C) Perfil tipo ORAC SX162 | SQUARE o similar. Acabado pintura RAL 9005 NEGRO MATE.
- (D) Rodapié 10 cm en DM acabado lacado RAL 9005 igual a tapetas y puertas.
- (E) Perfil de remate vertical en color negro.
- (F) Panel de lamas color antracita.
- (G) Guías de aluminio color negro.
- (H) Perfil de remate panel lamas en color negro.

ALTURAS A REVISAR LOCALMENTE.



EJEMPLO PANEL LAMAS PARA TIENDA



Panel lamas MDF color antracita.



Guía de aluminio para panel lamas color negro.

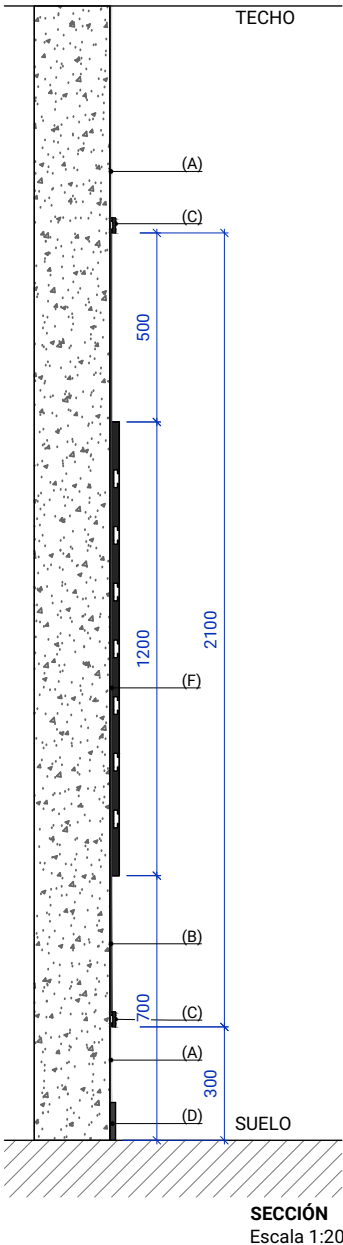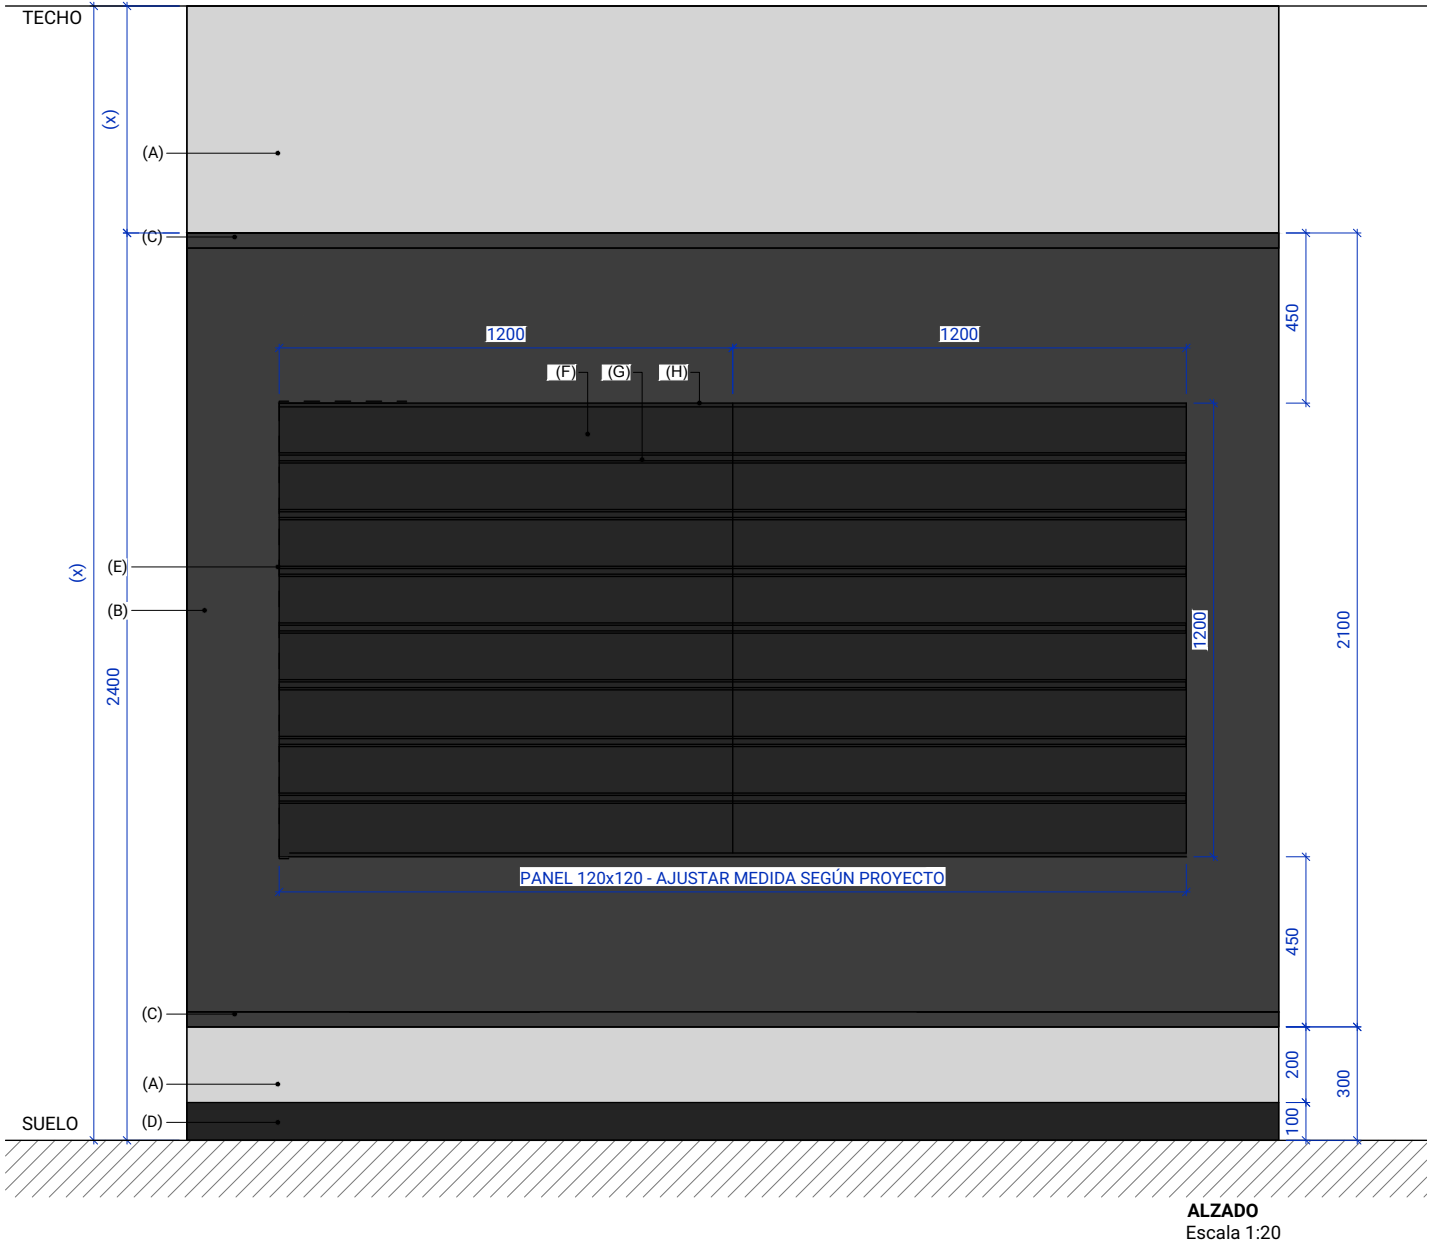

DESCARGO DE RESPONSABILIDAD

Es responsabilidad del futuro franquiciado comprobar todas las medidas en el local. Brooklyn Fitboxing no se hace responsable de posibles errores en los planos o en las mediciones suministradas.



SUELOS

- 49.13 m²



Zona de entrenamiento. Proveedor obligatorio Paviflex. Losetas de 1 m² tipo puzzle. EcoFlex 7 mm Color Blackstone
- 22.25 m²

Tarima laminada o suelo porcelánico imitación madera color gris.
- 54.23 m²

Suelo porcelánico
Color Gris oscuro/Antracita

RODAPIÉ
para el suelo laminado/porcelánico

Zócalo de DM color negro RAL 9005
Suministrado por el constructor / instalador

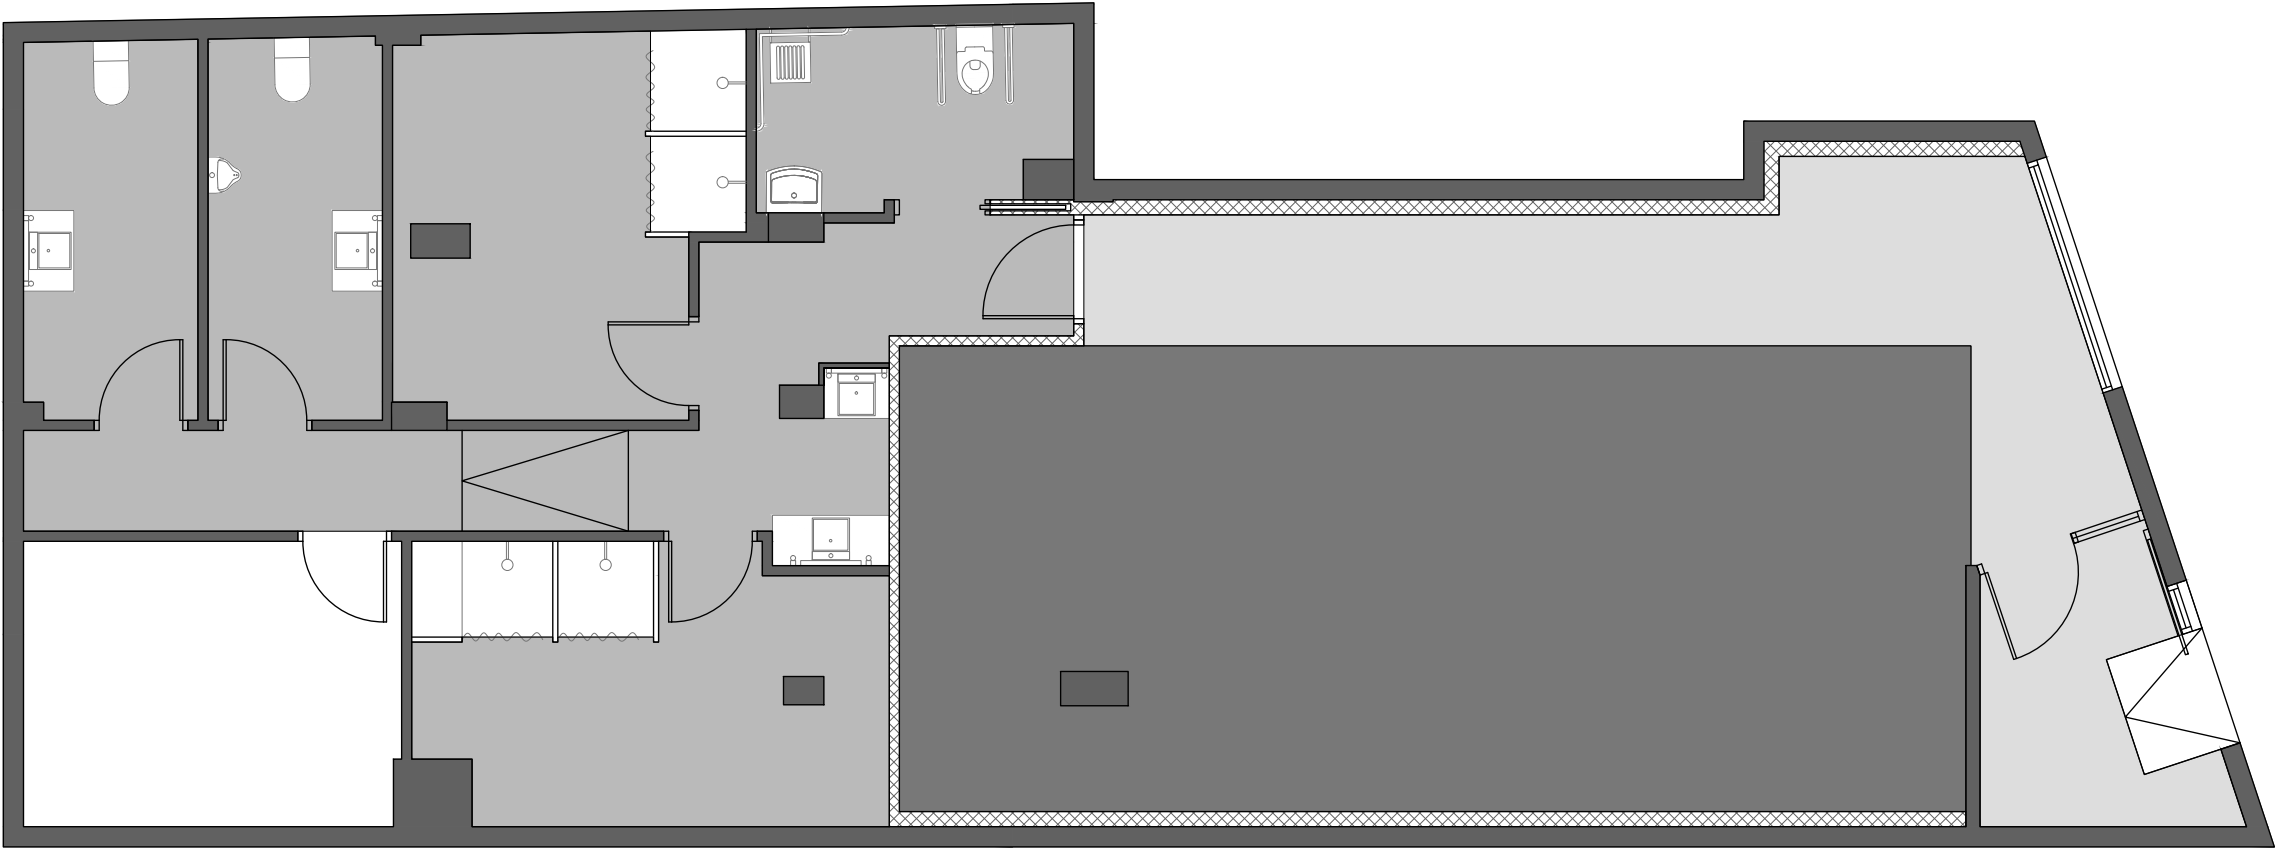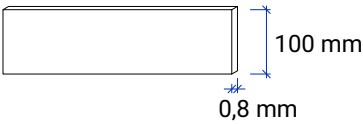

DESCARGO DE RESPONSABILIDAD

Es responsabilidad del futuro franquiciado comprobar todas las medidas en el local.
Brooklyn Fitboxing no se hace responsable de posibles errores en los planos o en las mediciones suministradas.
Es responsabilidad del constructor coordinar la funcionalidad y posicionamiento de todas las instalaciones ocultas.



DESPIECE SUELO TÉCNICO


49.13 m²  Zona de entrenamiento. Proveedor obligatorio Paviflex. Losetas de 1 m² tipo puzzle. EcoFlex 7 mm Color Blackstone

66 losetas de 1x1 m²

BROOKLYN LOGO
en el suelo de la zona de entrenamiento

Centrado y posicionado para ser leído cuando miramos en dirección al Video Wall
Medidas aproximadas

Inicio de colocación losetas suelo
ajustar con Brooklyn Logo

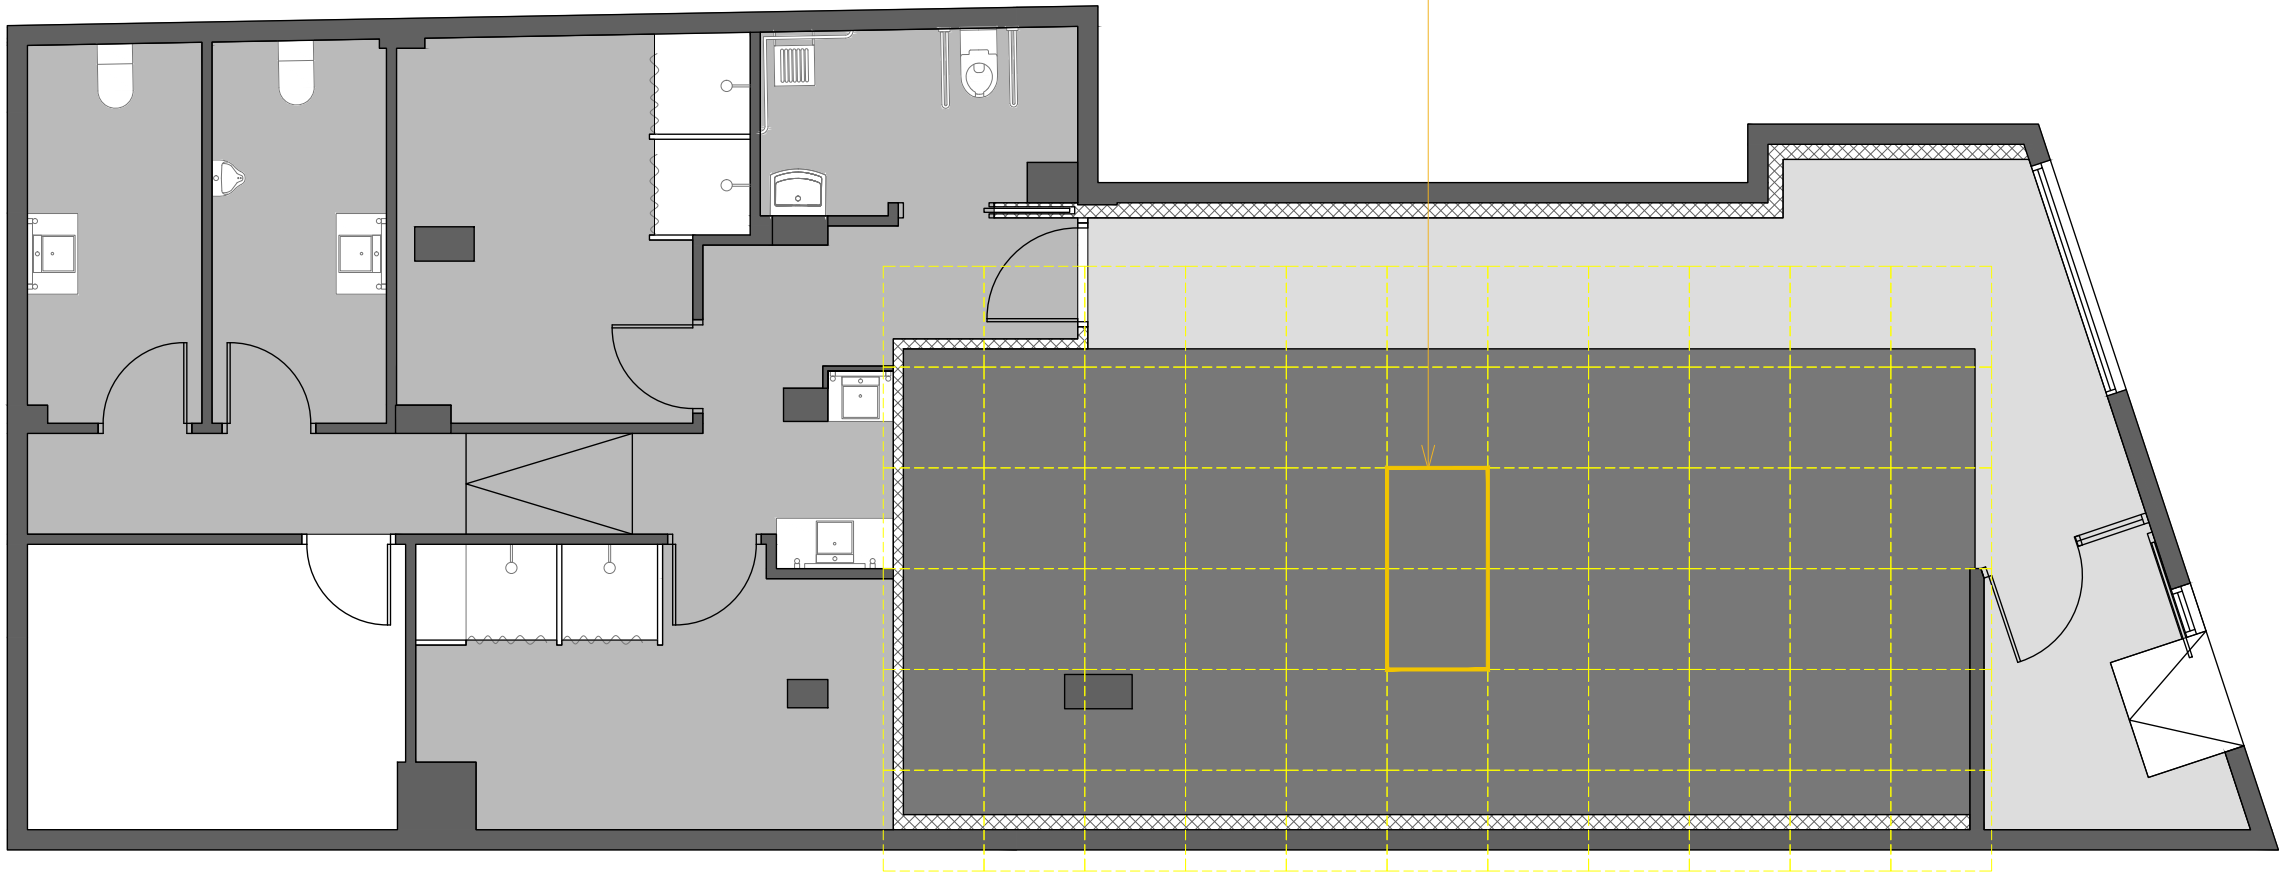

DESCARGO DE RESPONSABILIDAD

Es responsabilidad del futuro franquiciado comprobar todas las medidas en el local.
Brooklyn Fitboxing no se hace responsable de posibles errores en los planos o en las mediciones suministradas.
Es responsabilidad del constructor coordinar la funcionalidad y posicionamiento de todas las instalaciones ocultas.



ZONA DE VENTAS Y ACCESOS

Nuevo falso techo liso en Pladur

Gris Mate

RAL 7044 GRIS SEDA MATE


ZONA DE ENTRENAMIENTO SOBRE SUELO TÉCNICO

CONSULTAR LA POSIBILIDAD DE DEJAR EL TECHO CON LAS INSTALACIONES VISTAS (AA.CC., ILUMINACIÓN, ETC) Y NO INSTALAR FALSO TECHO.

Techo técnico fonoabsorbente con bandeja perimetral de Pladur a pintar en mismo color que techo técnico.

Rockfon Color-All / Charcoal (Black)

Formato 1200x600x20 ó 600x600x20

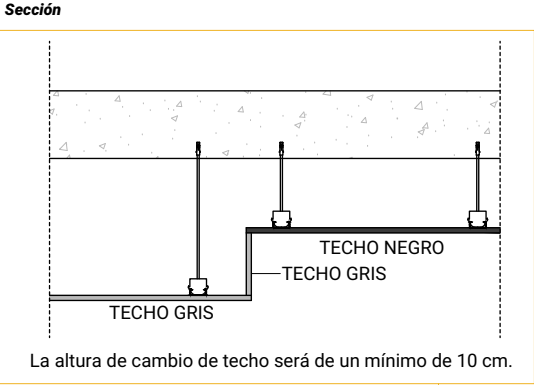

VESTUARIOS


Nuevo falso techo liso en Pladur o techo técnico registrable blanco.

Blanco Mate

RAL 9003

ALTURAS FINALES PENDIENTES DE CONFIRMAR

TECHO TÉCNICO ROCKFON
COLOR ALL /CHARCOAL (BLACK)

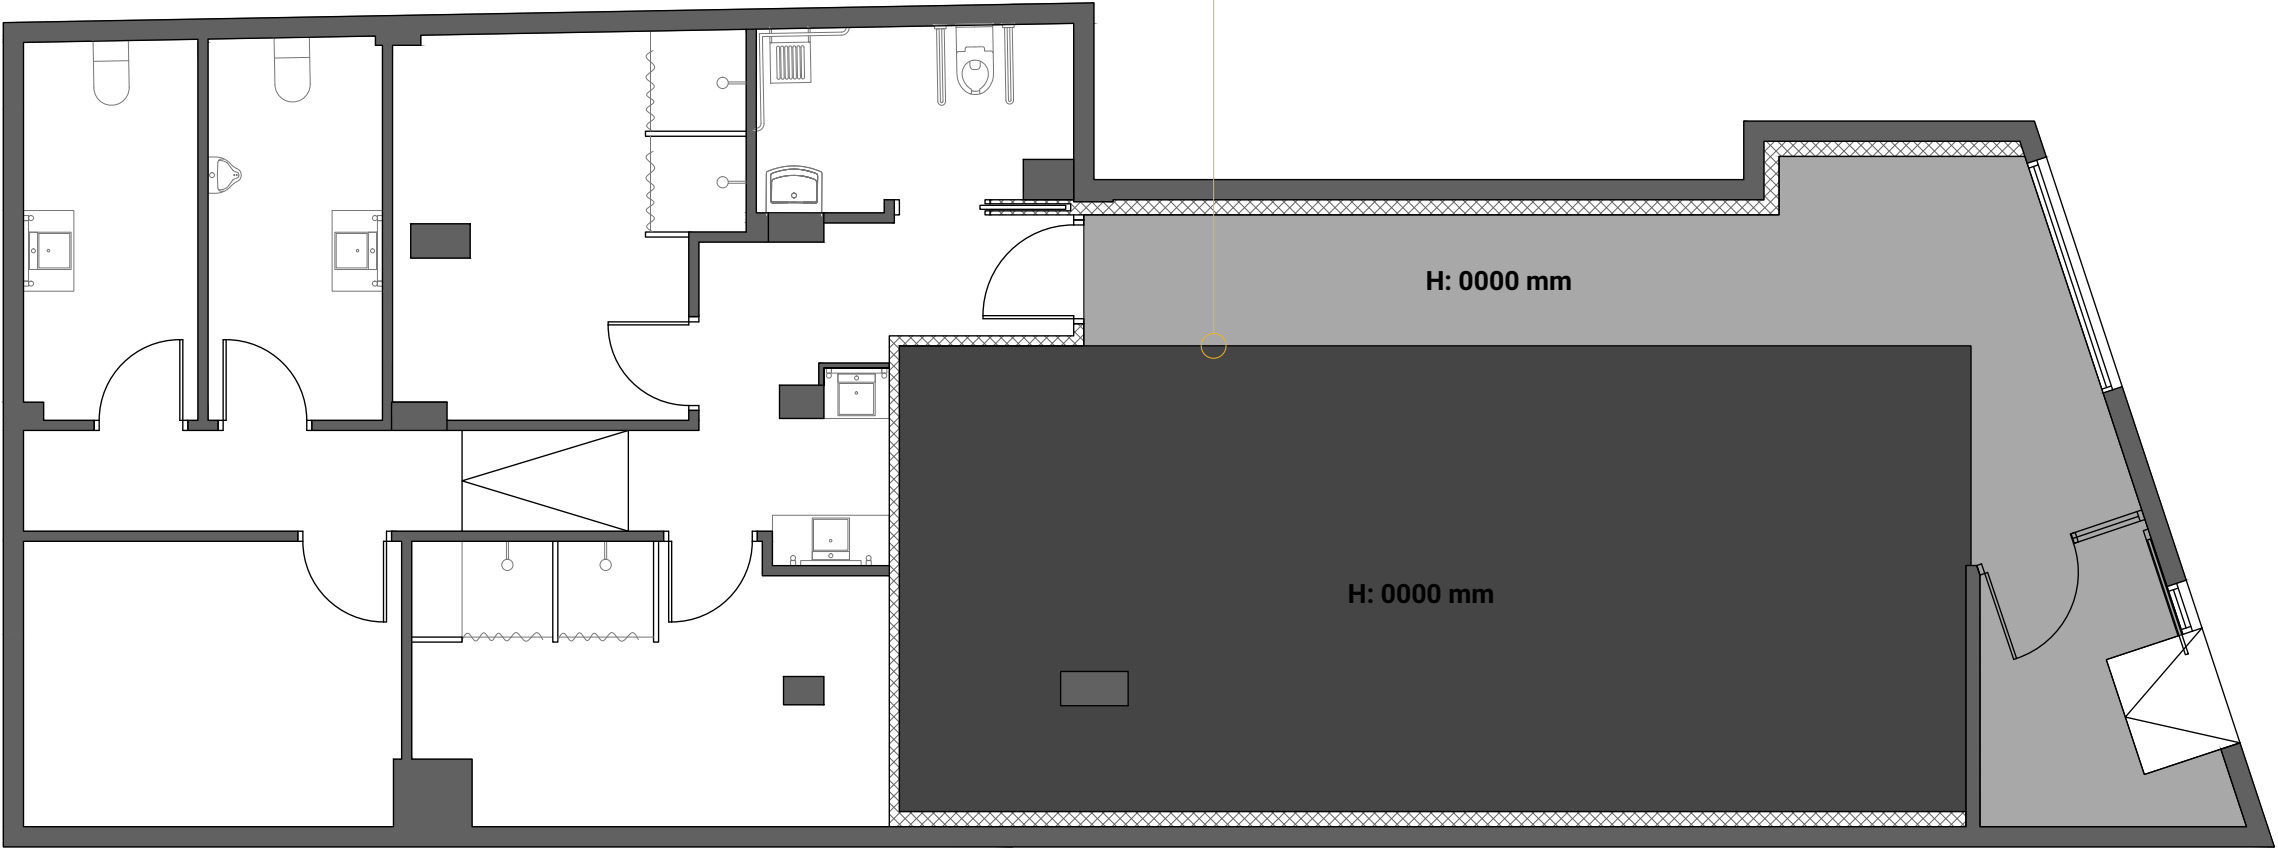

DESCARGO DE RESPONSABILIDAD

Es responsabilidad del futuro franquiciado comprobar todas las medidas en el local.
Brooklyn Fitboxing no se hace responsable de posibles errores en los planos o en las mediciones suministradas.
Es responsabilidad del constructor coordinar la funcionalidad y posicionamiento de todas las instalaciones ocultas.



BAC SAGUNTO
Fecha MARZO 2026
brooklynfitboxing.com



CONSTRUCCIÓN
TECHOS
ORIGINAL A3 - ESCALA 1:75

- Downlight LED empotrado orientable
Color: Negro (IP44 en vestuarios / IP65 en duchas)
- Proyector orientable de superficie LED,
4500 lm /Medium 830 25 W
Color: Negro
- Luminaria de superficie con plafón
difusor para evitar deslumbramientos.
LED de intensidad regulable
- Luminaria de Pared para espejo de los
lavabos

- 1 Entrada y pasillo
 - 2 Zona de entrenamiento
 - 3 Aseos y vestuarios
1. AGRUPAR TODOS LOS CONTROLES (INTERRUPTORES DE ENCENDIDO, CONTROL DEL AIRE ACONDICIONADO, TERMOSTATO Y ALARMA) EN UN MISMO PUNTO, PREFERENTEMENTE JUNTO A LA PUERTA DE ENTRADA.
2. CONFIRMAR LA UBICACIÓN FINAL DEL CUADRO ELÉCTRICO, PROCURANDO QUE QUEDE LO MÁS OCULTO POSIBLE (POR EJEMPLO, DENTRO DEL ALMACÉN).
- ESTA UBICACIÓN AFECTARÁ EL DISEÑO Y LA INSTALACIÓN DE LAS GRÁFICAS.

Recomendaciones para la orientación de los focos de carril en techo:

1_ Enfocar los elementos gráficos en paredes:

Dirija los focos orientables hacia las paredes que contengan logotipos, gráficas, productos de merchandising destacados u otros elementos visuales relevantes. Esto ayuda a resaltar la identidad de marca y guía la atención del fitboxer hacia puntos estratégicos (Welcome Wall, Logos, Gráficas, La Tienda, etc)


2_ Evitar deslumbramientos y sombras innecesarias:

No oriente los focos directamente hacia el suelo en zonas de tránsito ni hacia la línea de visión del cliente, ya que esto puede provocar deslumbramientos incómodos y afectar negativamente la experiencia de cliente. Priorice una iluminación funcional y agradable que complemente el recorrido visual por el espacio.

Existen otros puntos de luz distribuidos por toda el gimnasio en las paredes y suelos, que tienen sus propios planos (ver plano de electricidad) y que no se tienen en cuenta en este plano.

Debido a las diversas regulaciones de construcción dentro de cada región, los enchufes y las luces dentro de los baños y las áreas de almacenamiento deben seguir las regulaciones de construcción locales.

PLAY BROOKLYN / SALES AREA / LOCKER ROOM

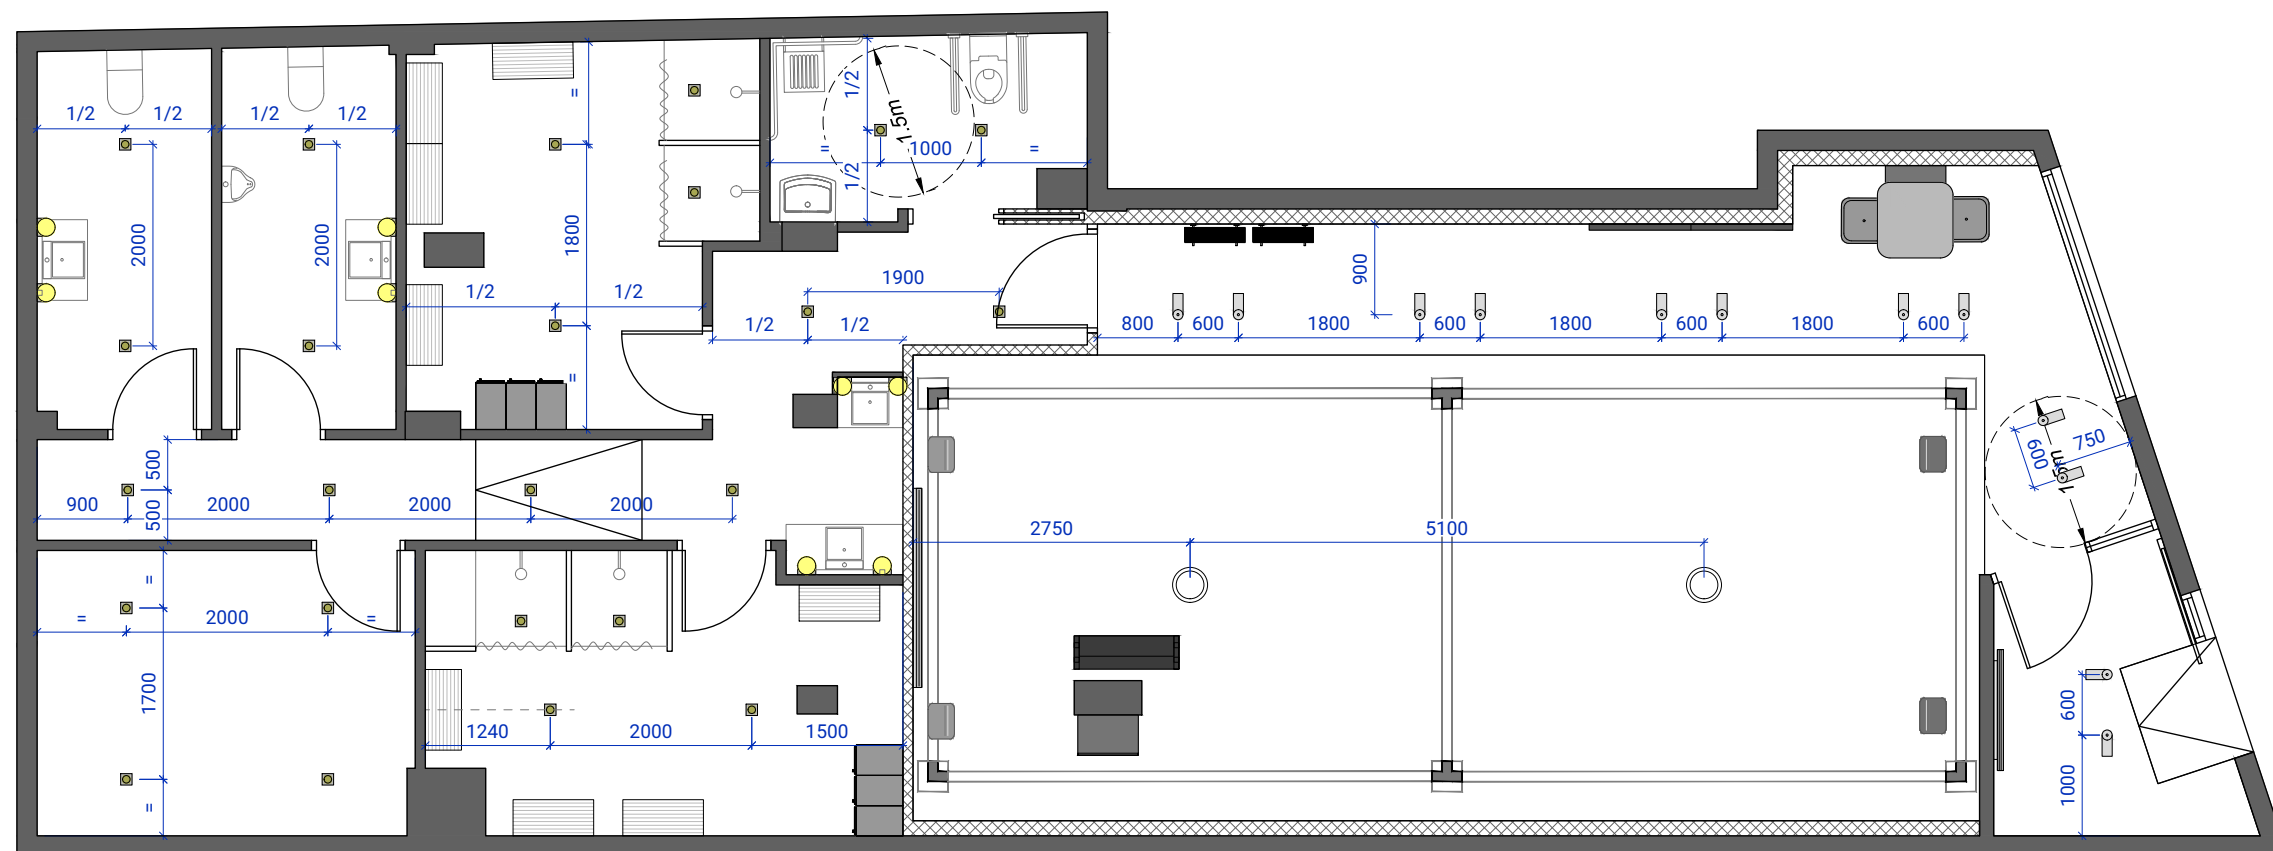


Es responsabilidad del futuro franquiciado comprobar todas las medidas en el local.
Brooklyn Fitboxing no se hace responsable de posibles errores en los planos o en las mediciones suministradas.
Es responsabilidad del constructor coordinar la funcionalidad y posicionamiento de todas las instalaciones ocultas.

BAC SAGUNTO
Fecha MARZO 2026
brooklynfitboxing.com



CONSTRUCCIÓN
ILUMINACIÓN
ORIGINAL A3 - ESCALA 1:75

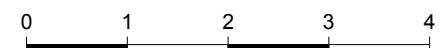

- ⊕ Toma de enchufe / Punto de luz
- ⊕+ Toma de enchufe / Punto de luz con altura especial
- T Toma de Teléfono
- I Conexión a Internet
- D RJ45 / Conectar a Play Brooklyn

NOTA

Sugerencia para la colocación de enchufes eléctricos y puntos de luz

Debe adaptarse a las necesidades específicas de las funciones de encendido/apagado de las luces, salidas adicionales para aspiradoras, etc.


La colocación de los enchufes en el baño o en el área de almacén y vestuarios deben decidirse localmente.

Los altavoces irán colocados en techo. A revisar localmente con la empresa especializada.

Cámara WiFi HD Rotativa 360°



Ejemplo de mecanismos eléctricos

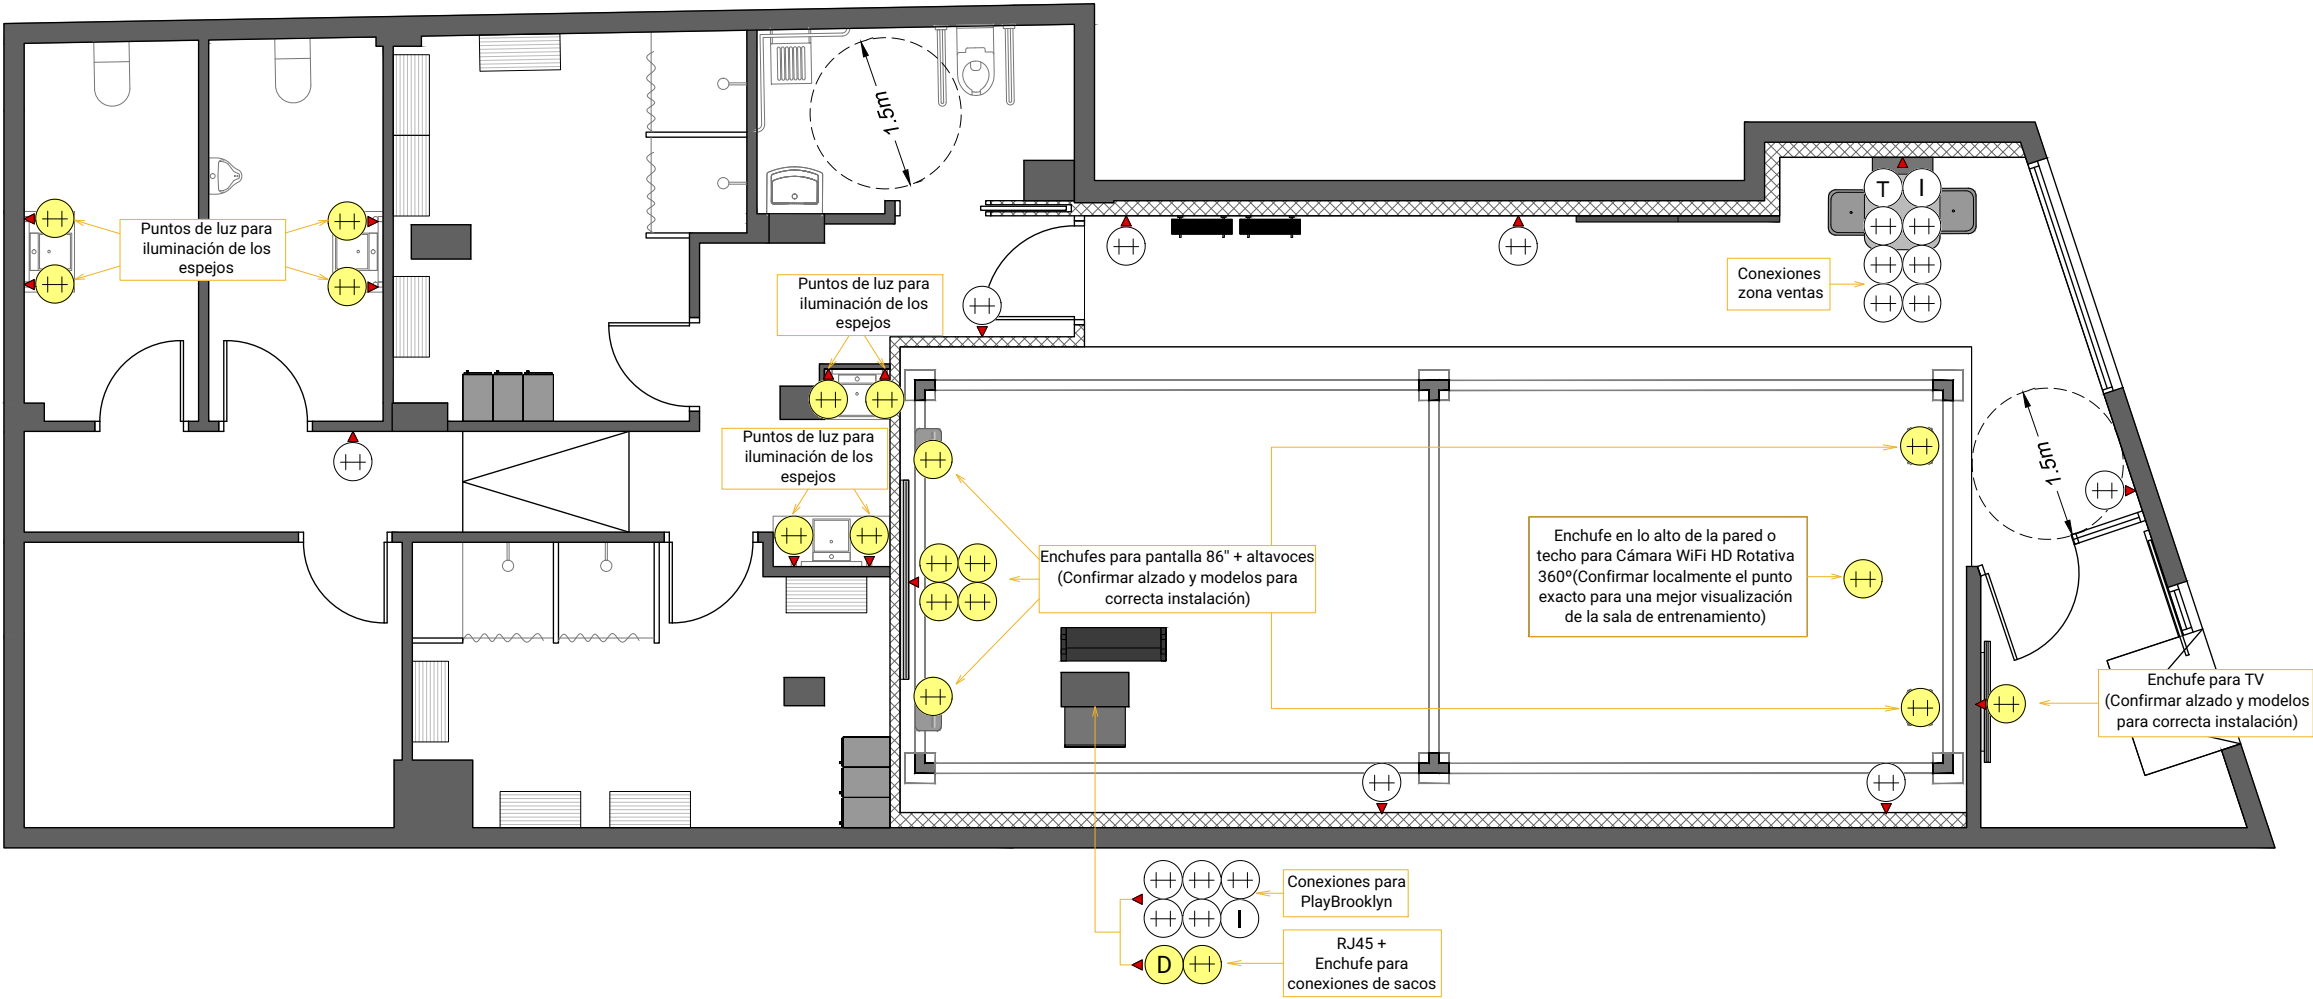


DESCARGO DE RESPONSABILIDAD


Es responsabilidad del futuro franquiciado comprobar todas las medidas en el local. Brooklyn Fitboxing no se hace responsable de posibles errores en los planos o en las mediciones suministradas. Es responsabilidad del constructor coordinar la funcionalidad y posicionamiento de todas las instalaciones ocultas.




PLAY BROOKLYN 2.0 / DIAGRAMA DE INSTALACIÓN

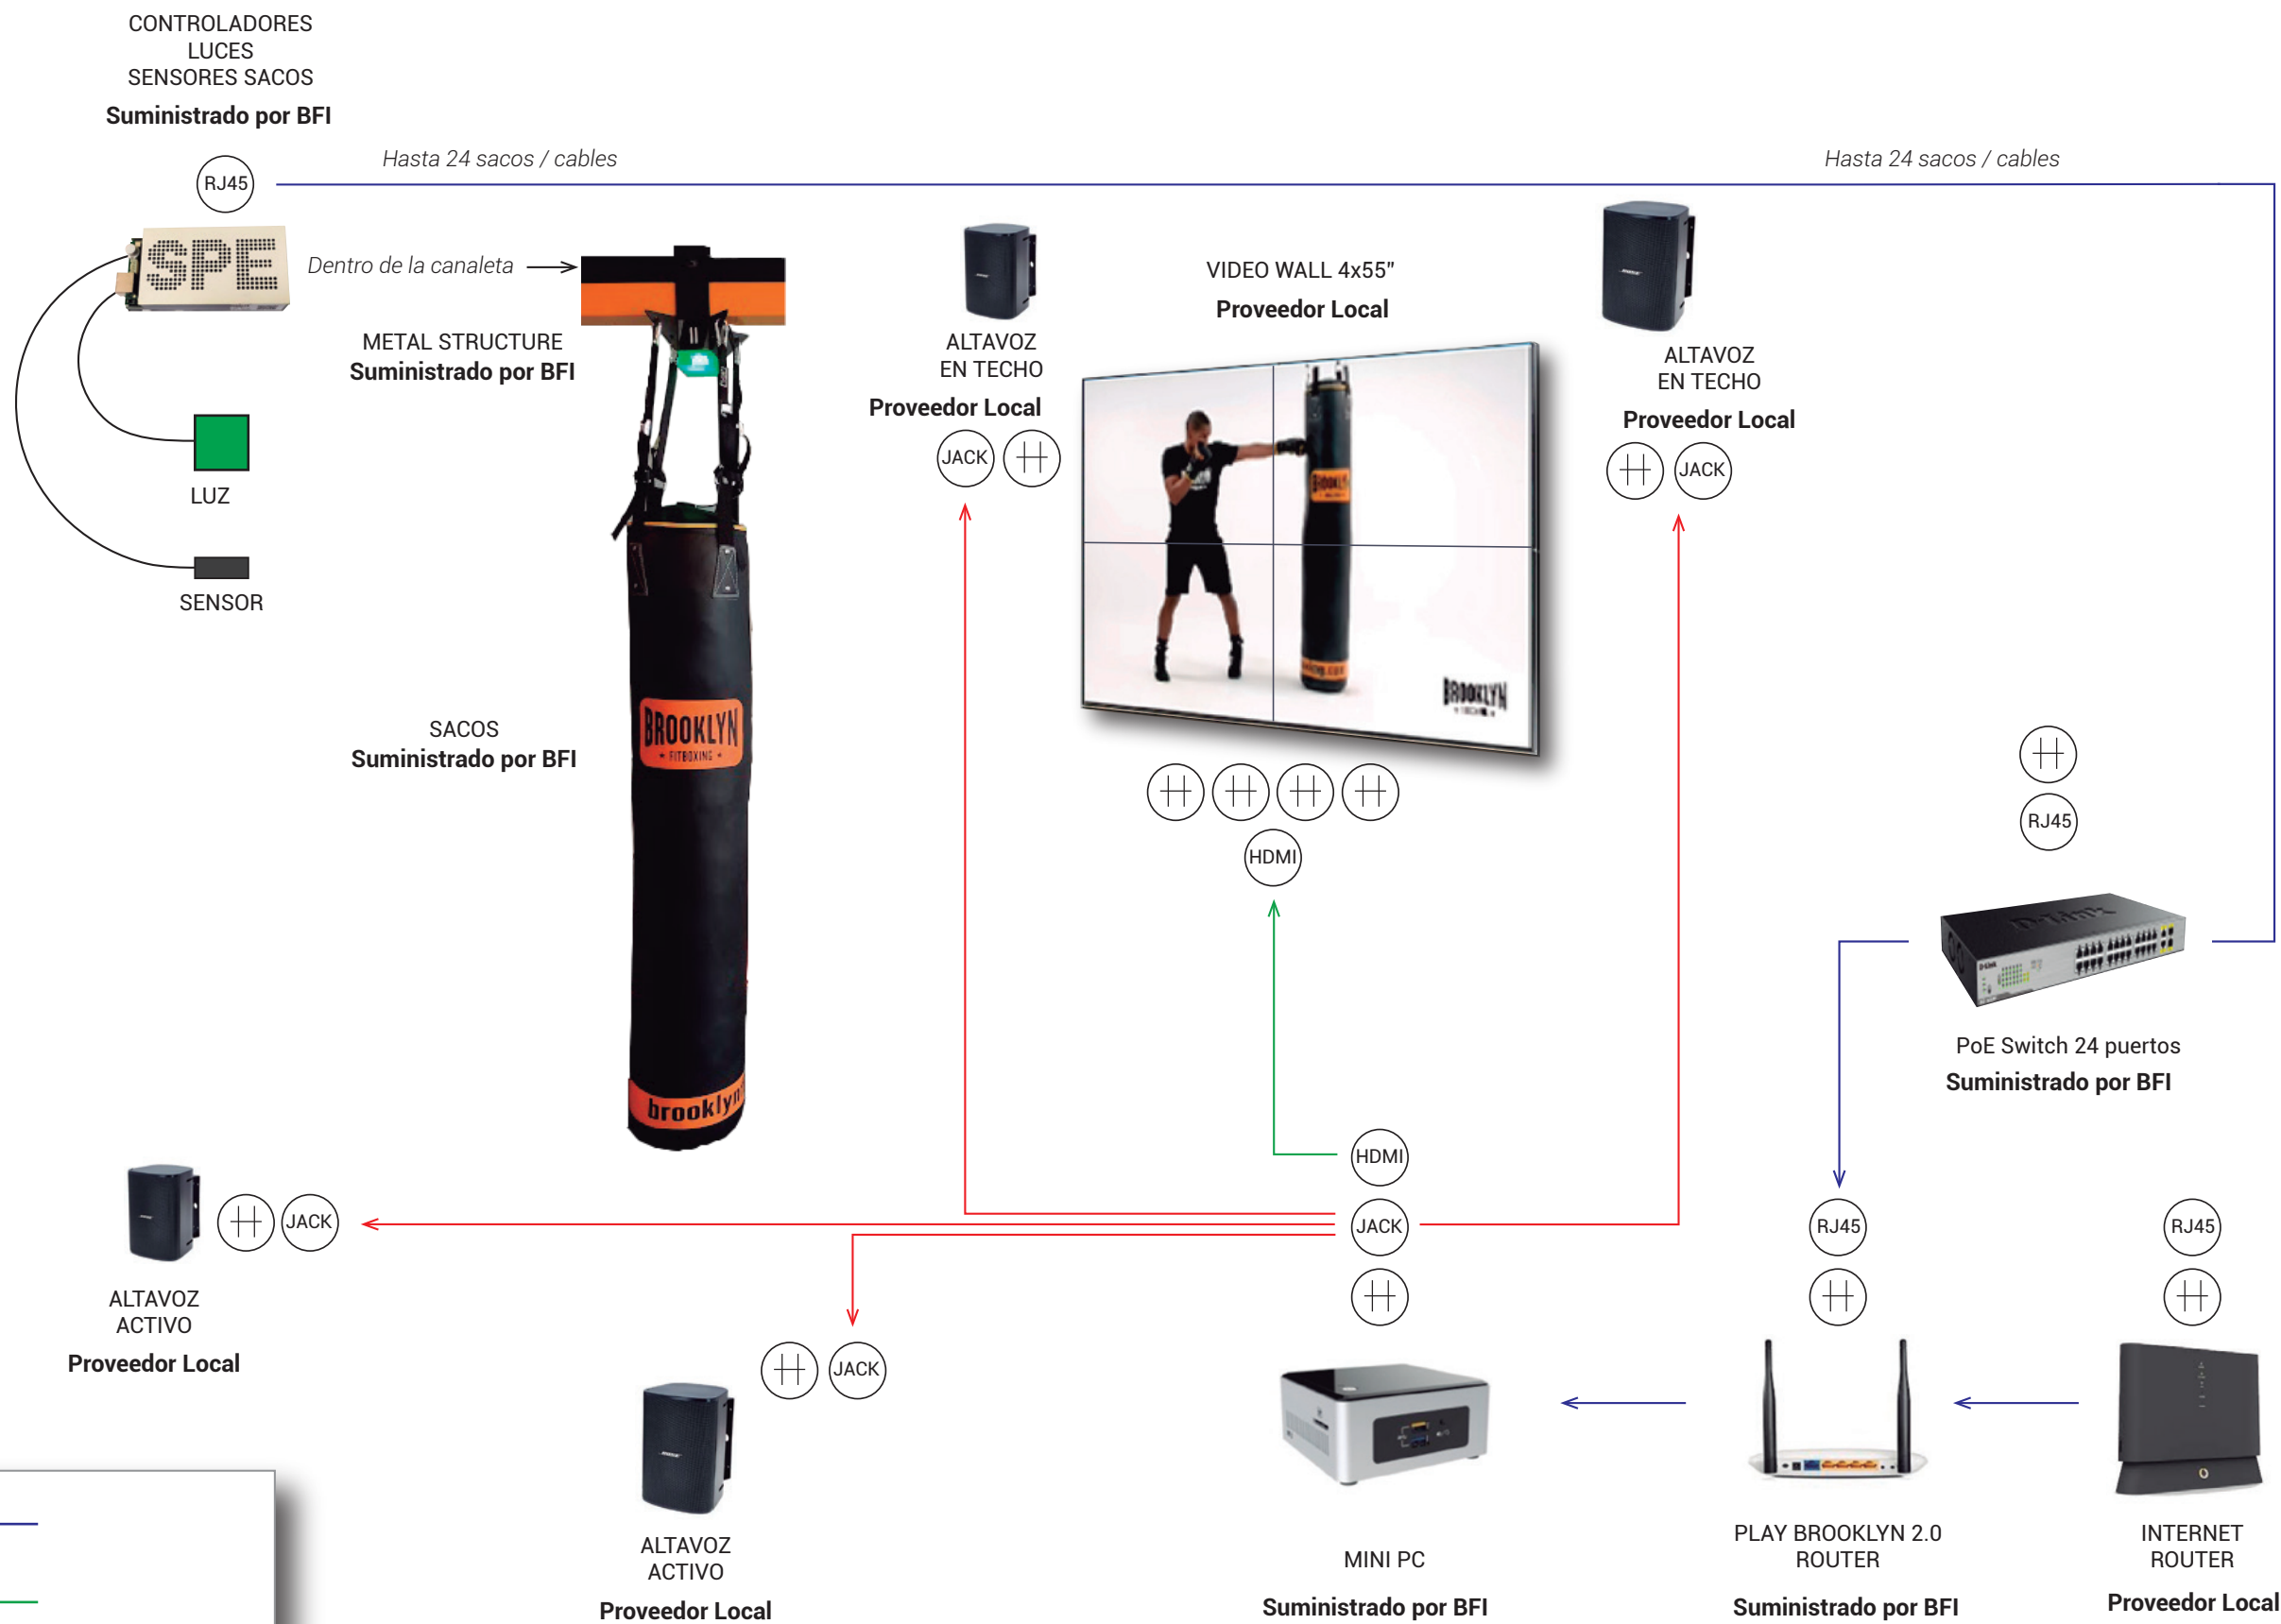

PLAY BROOKLYN 2.0 / DIAGRAMA DE INSTALACIÓN

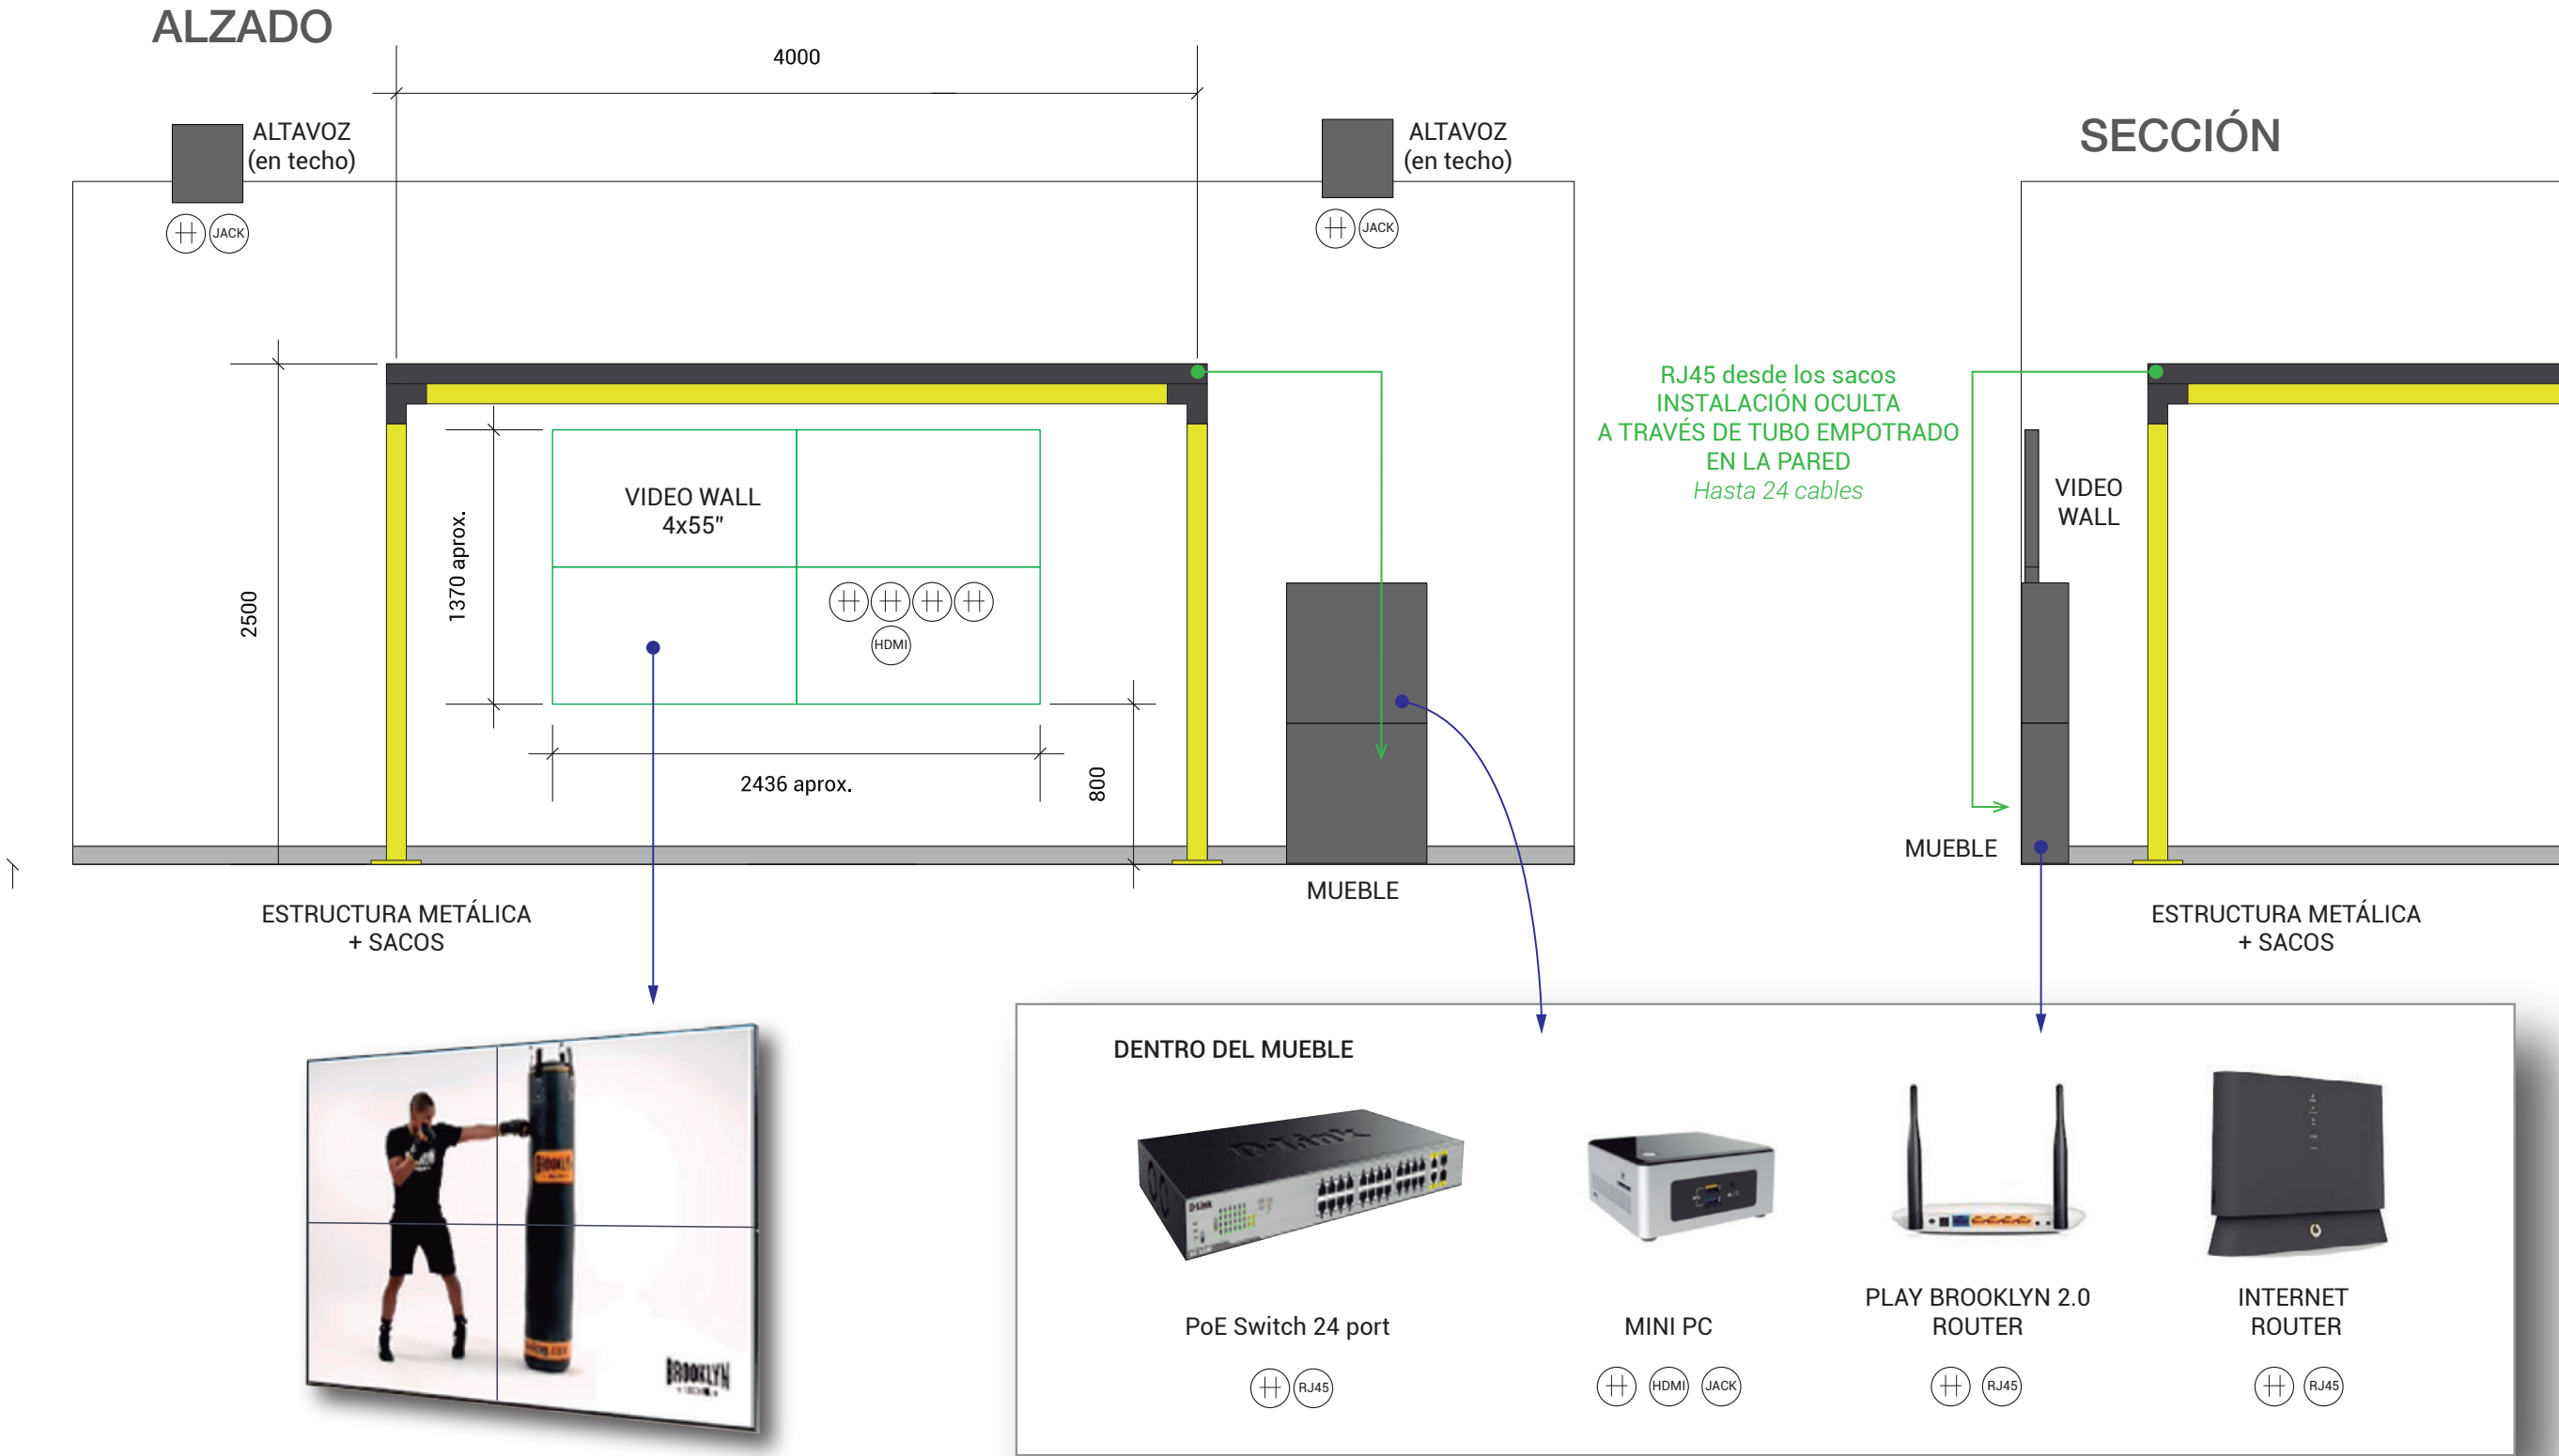

ALZADOS INTERIORES Y VESTUARIOS

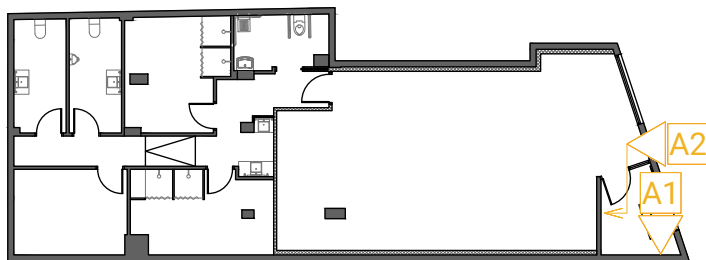

ALZADO 1



Vinilo
Amarillo

TOGETHER
WE R
STRONGER


ALZADO 2




Wellcome
Wall


Vinilo
Amarillo




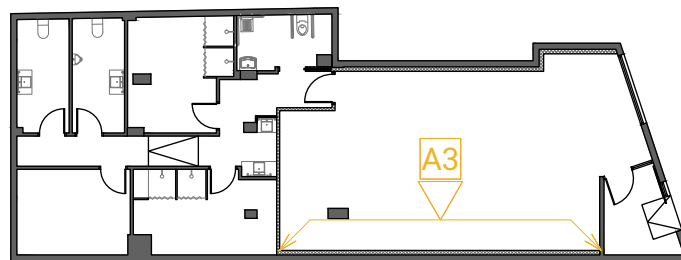


ALZADO 3

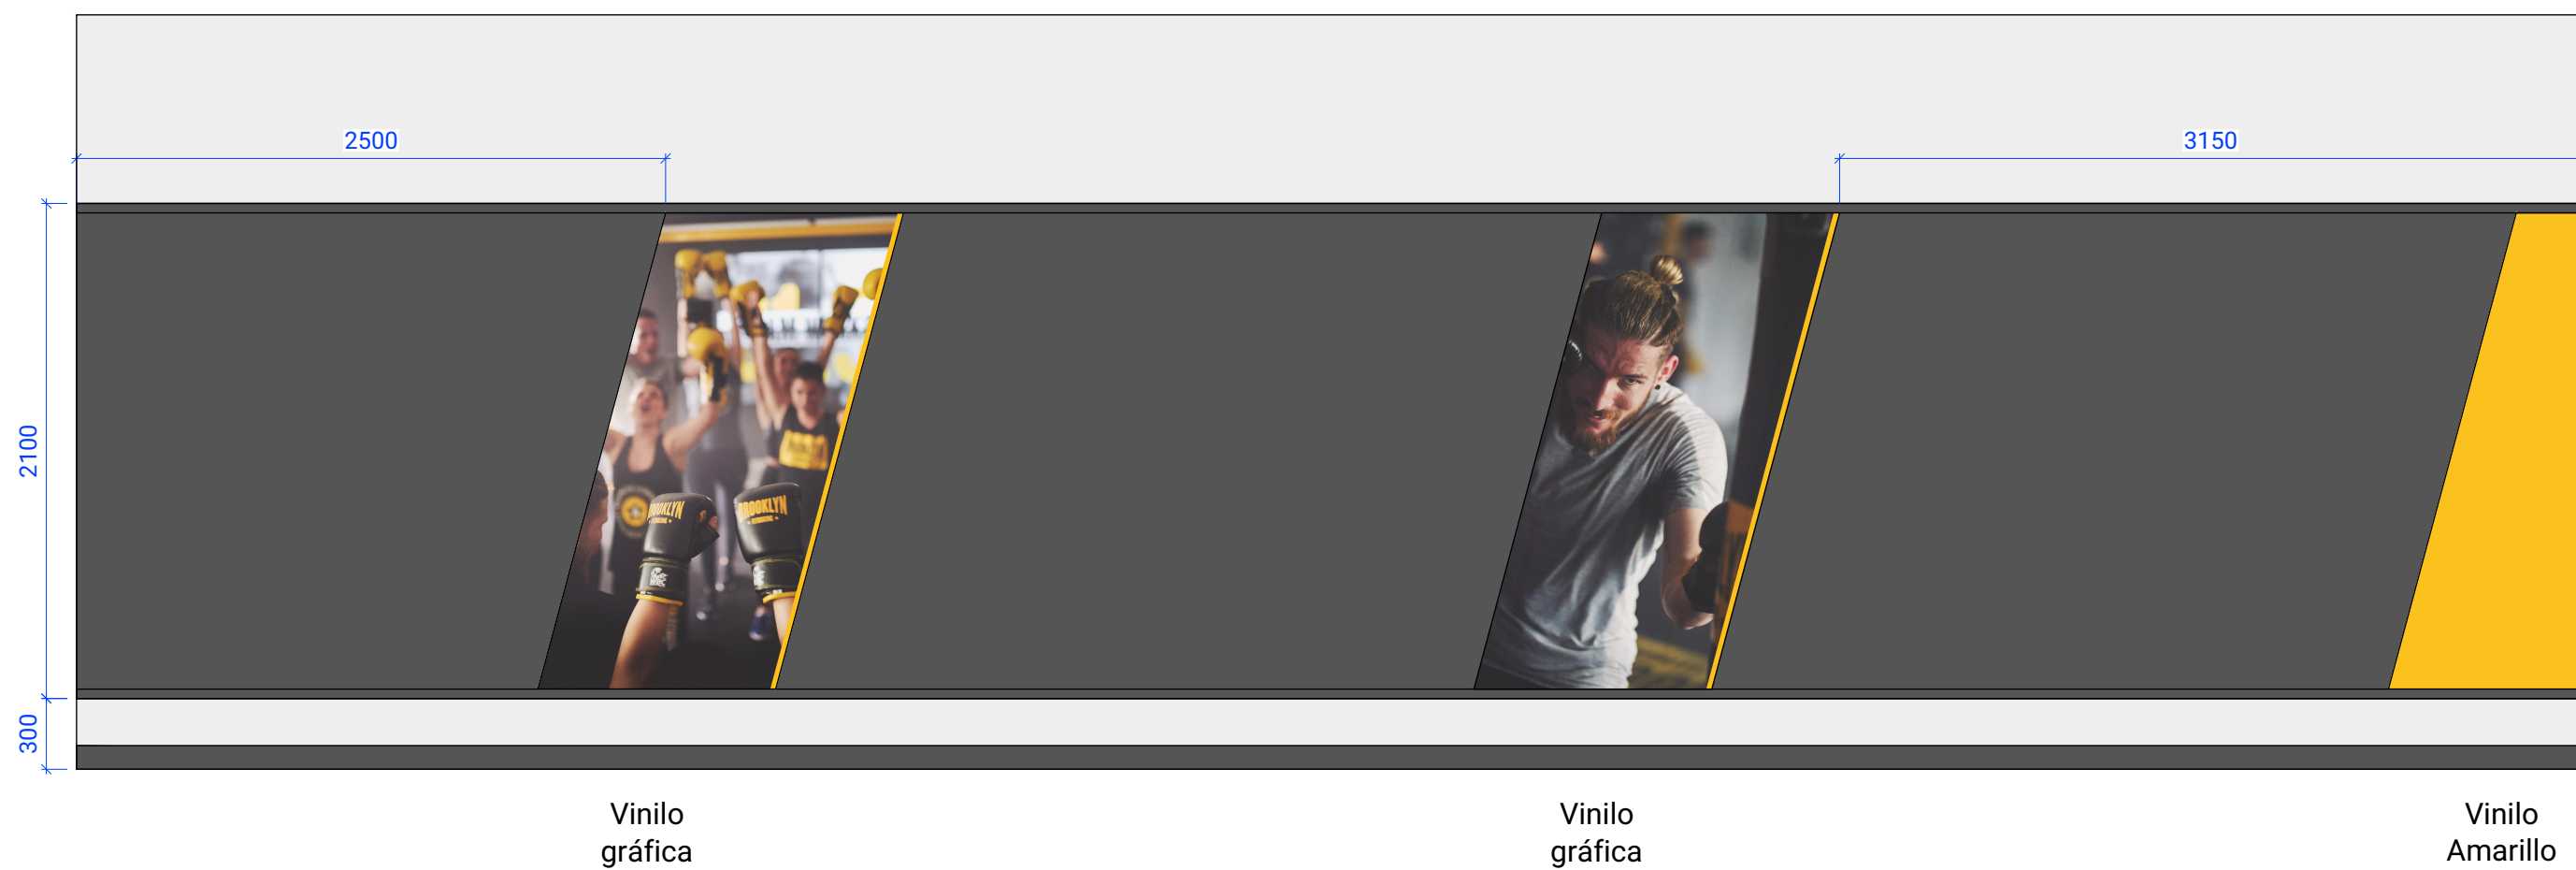


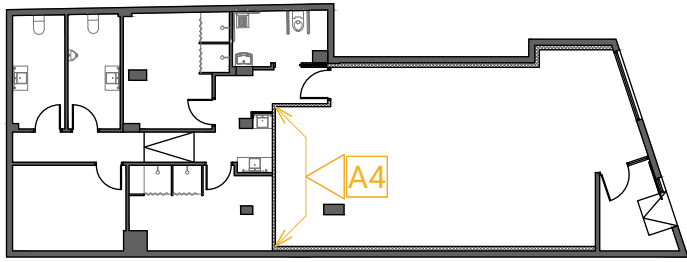


ALZADO 4

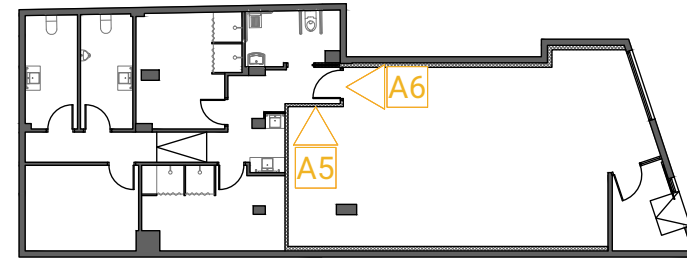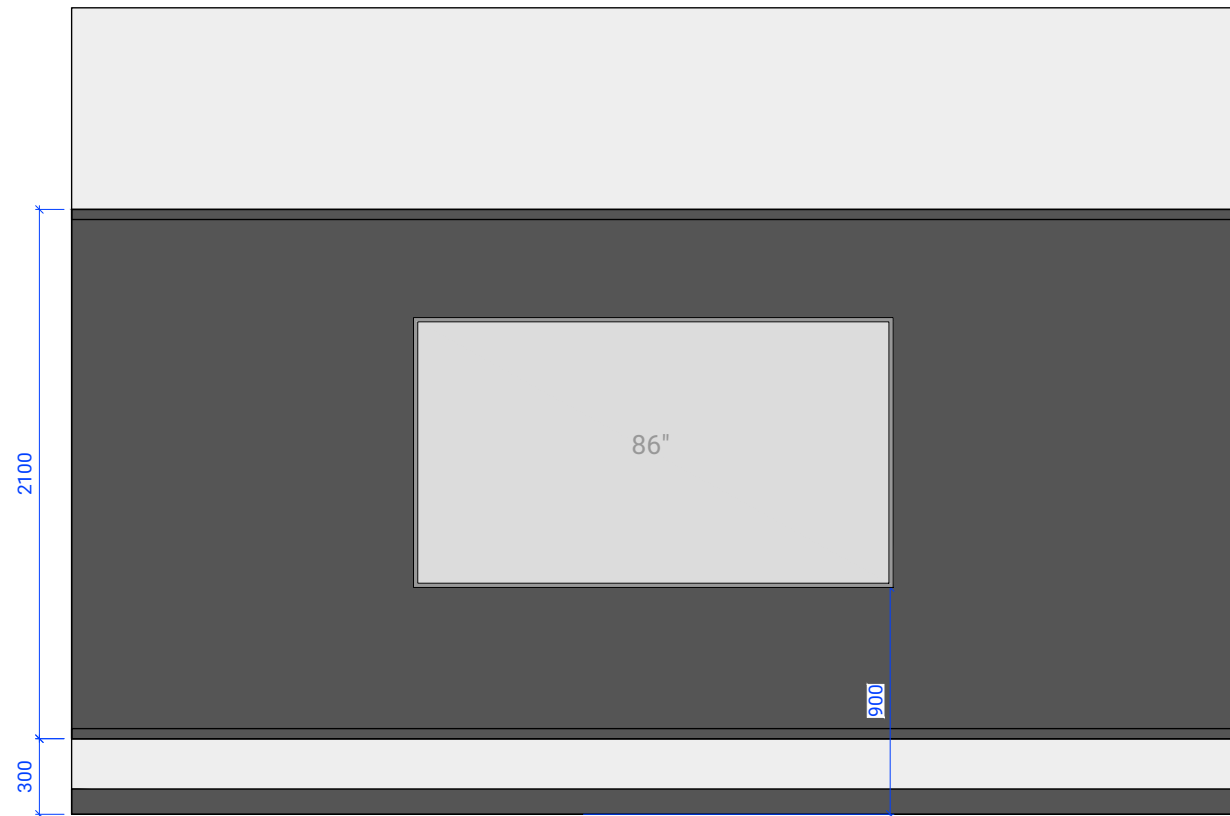


ALZADO 5

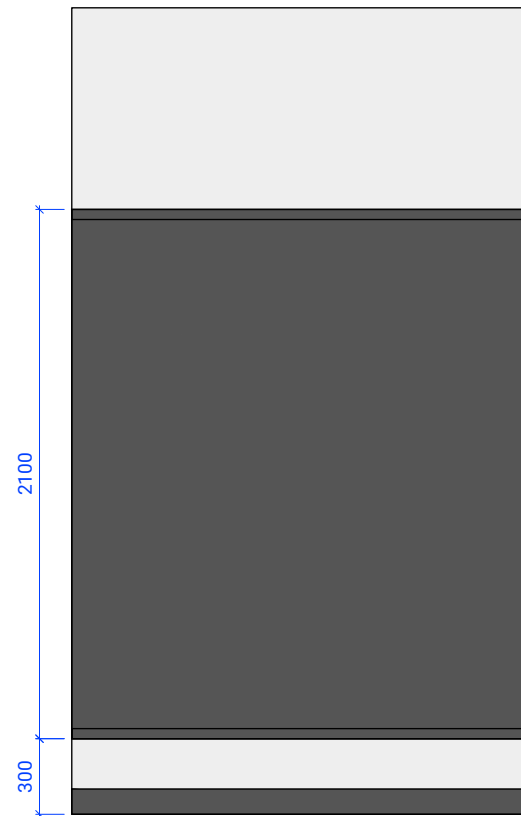


ALZADO 6

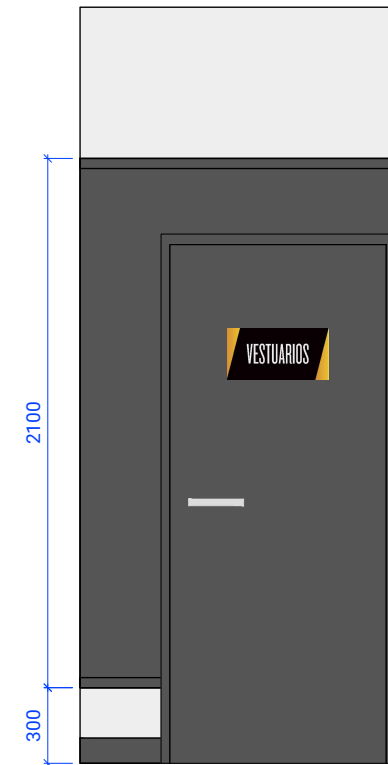

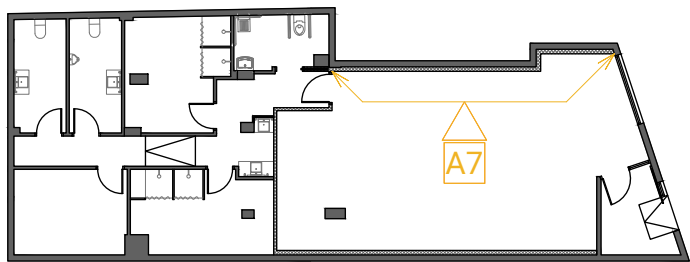

ALZADO 7

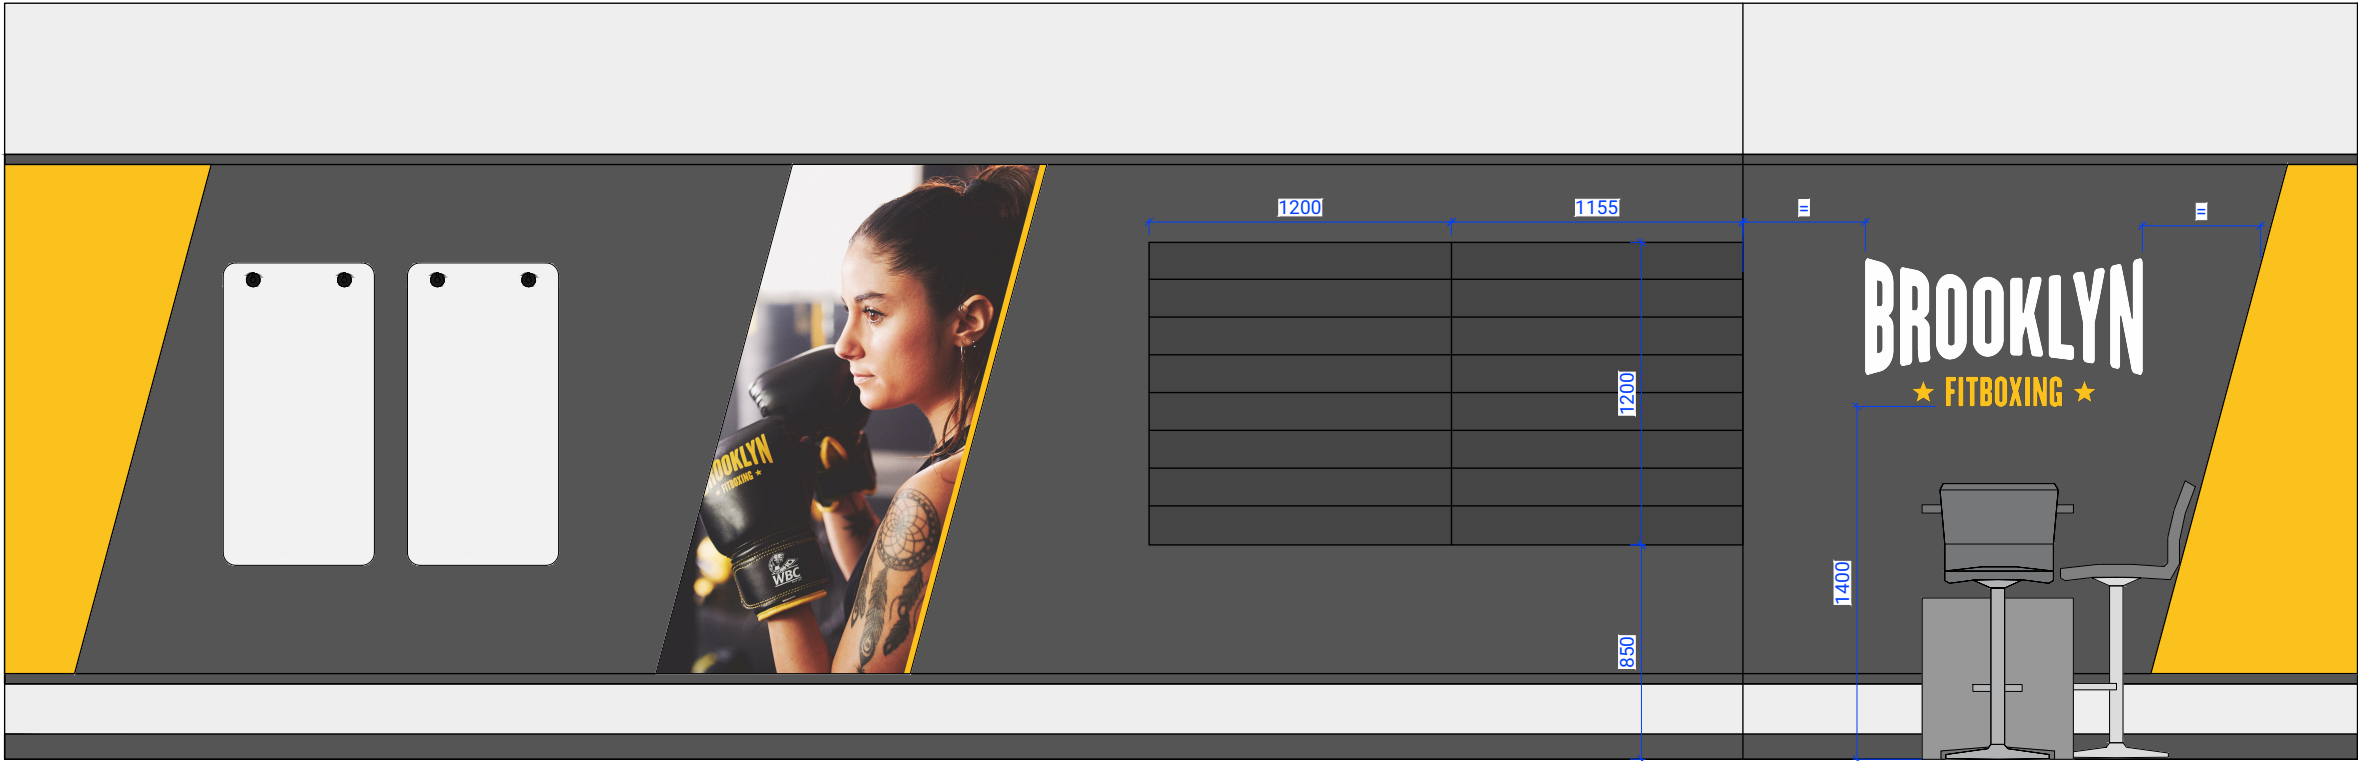

Vinilo
Amarillo

Esterillas

Vinilo
Gráfica


LA TIENDA
Panel lamas

Logo BF
Cabinet
Mesa alta y sillas


Vinilo
Amarillo




IMÁGENES DE REFERENCIA VESTUARIOS

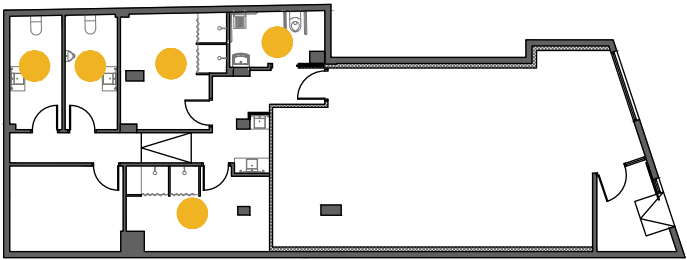

ALZADO VESTUARIOS

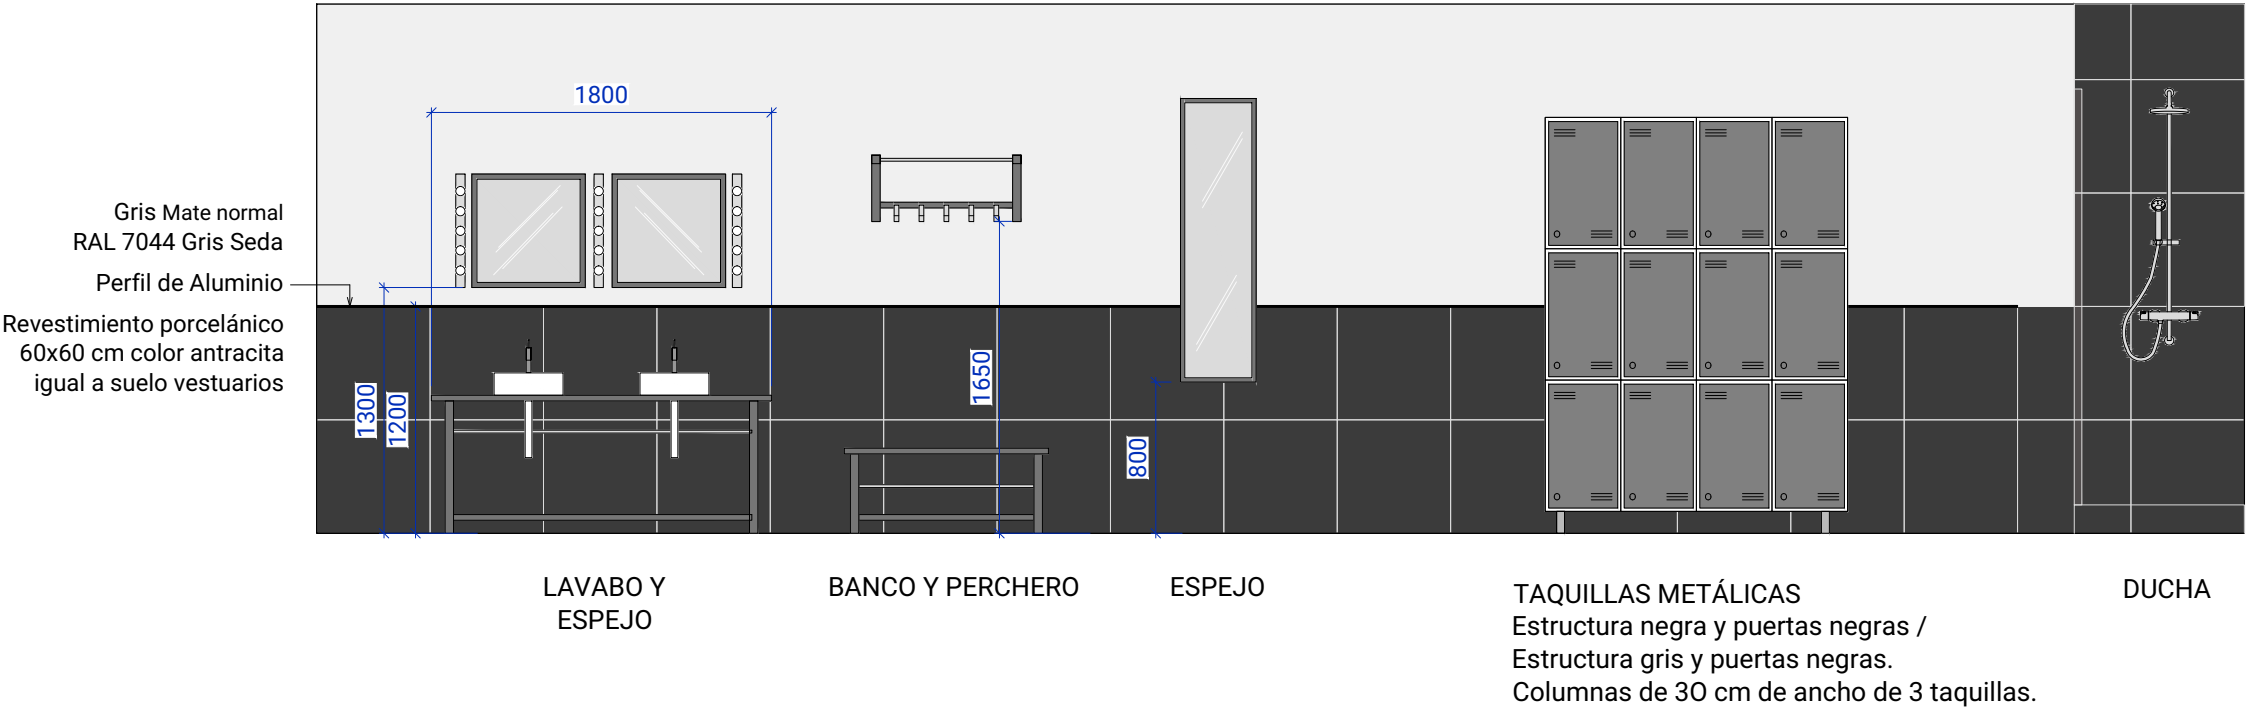

ALZADO PASILLO

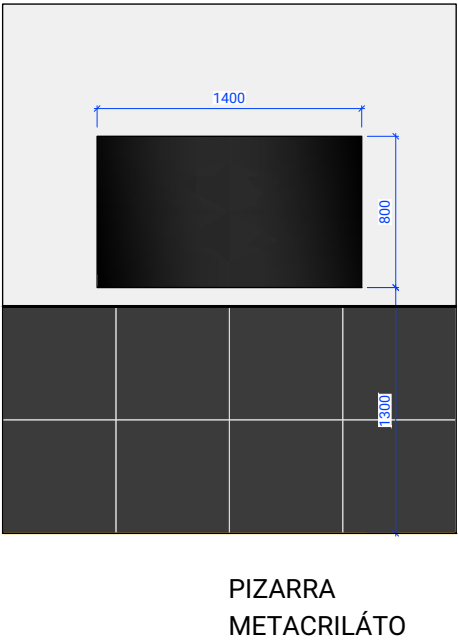

ALTURAS GENÉRICAS RECOMENDADAS PARA LOS ELEMENTOS DEL VESTUARIO.
DEBE ADAPTARSE LOCALMENTE A LA DISTRIBUCIÓN FINAL

DESCARGO DE RESPONSABILIDAD

Es responsabilidad del futuro franquiciado comprobar todas las medidas en el local.
Brooklyn Fitboxing no se hace responsable de posibles errores en los planos o en las
mediciones suministradas.

EJEMPLO DISEÑO DE CENTRO NUEVO CONCEPTO



brooklynfitboxing.com