


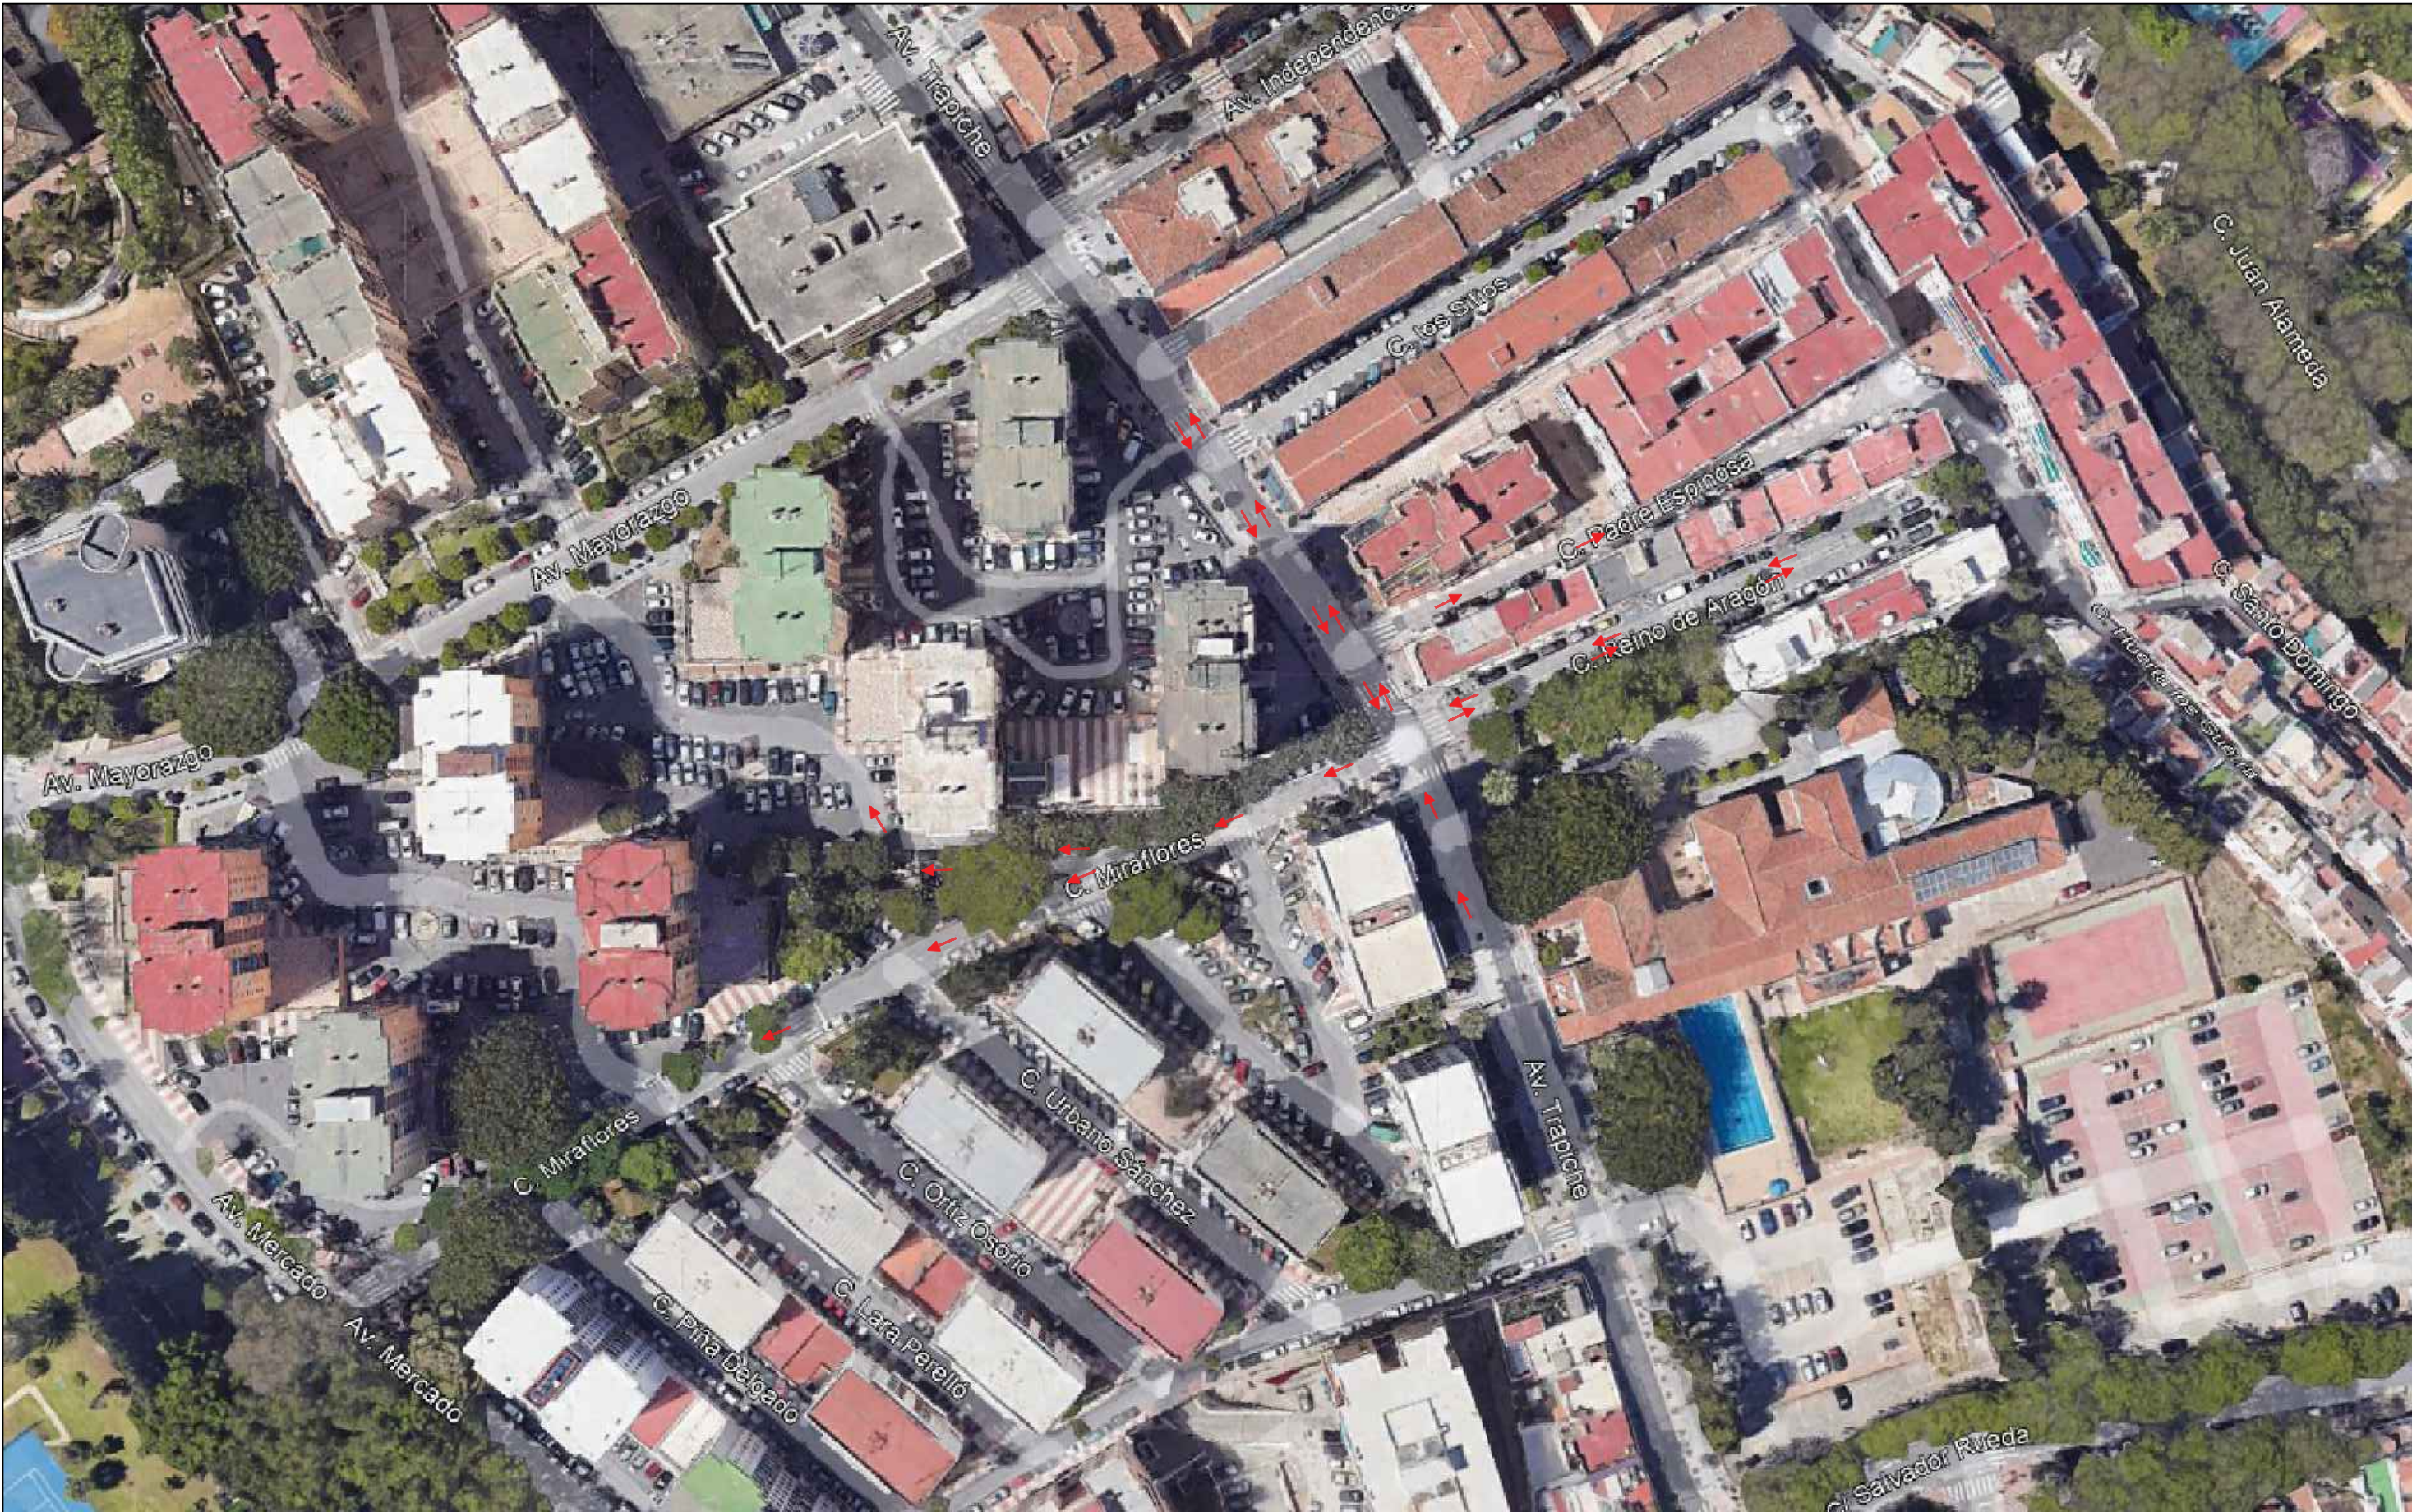

Peticionario: TRF, S.C.		ESTUDIO DE SEGURIDAD Y SALUD PROYECTO DE ADECUACIÓN DE LOCAL COMERCIAL A SUPERMERCADO EROSKI CITY SITUADO EN C/ MIRAFLORES Nº4, T.M. DE MÁLAGA (MÁLAGA)			
INGENIERO INDUSTRIAL: Jorge Fernández Anguita Col. Nº 2.035		Plano: CIRCULACIÓN EN EL ENTORNO DE LA OBRA			
Código: 25X065	Fecha: Marzo 2026	Escala: 1/2.000	Plano Nº: 03		