


CONTENEDOR RESIDUOS PELIGROSOS

ES OBLIGATORIO SEGUIR
LAS NORMAS DE SEGURIDAD

PROHIBIDO EL PASO A TODA
PERSONA AJENA A LA OBRA

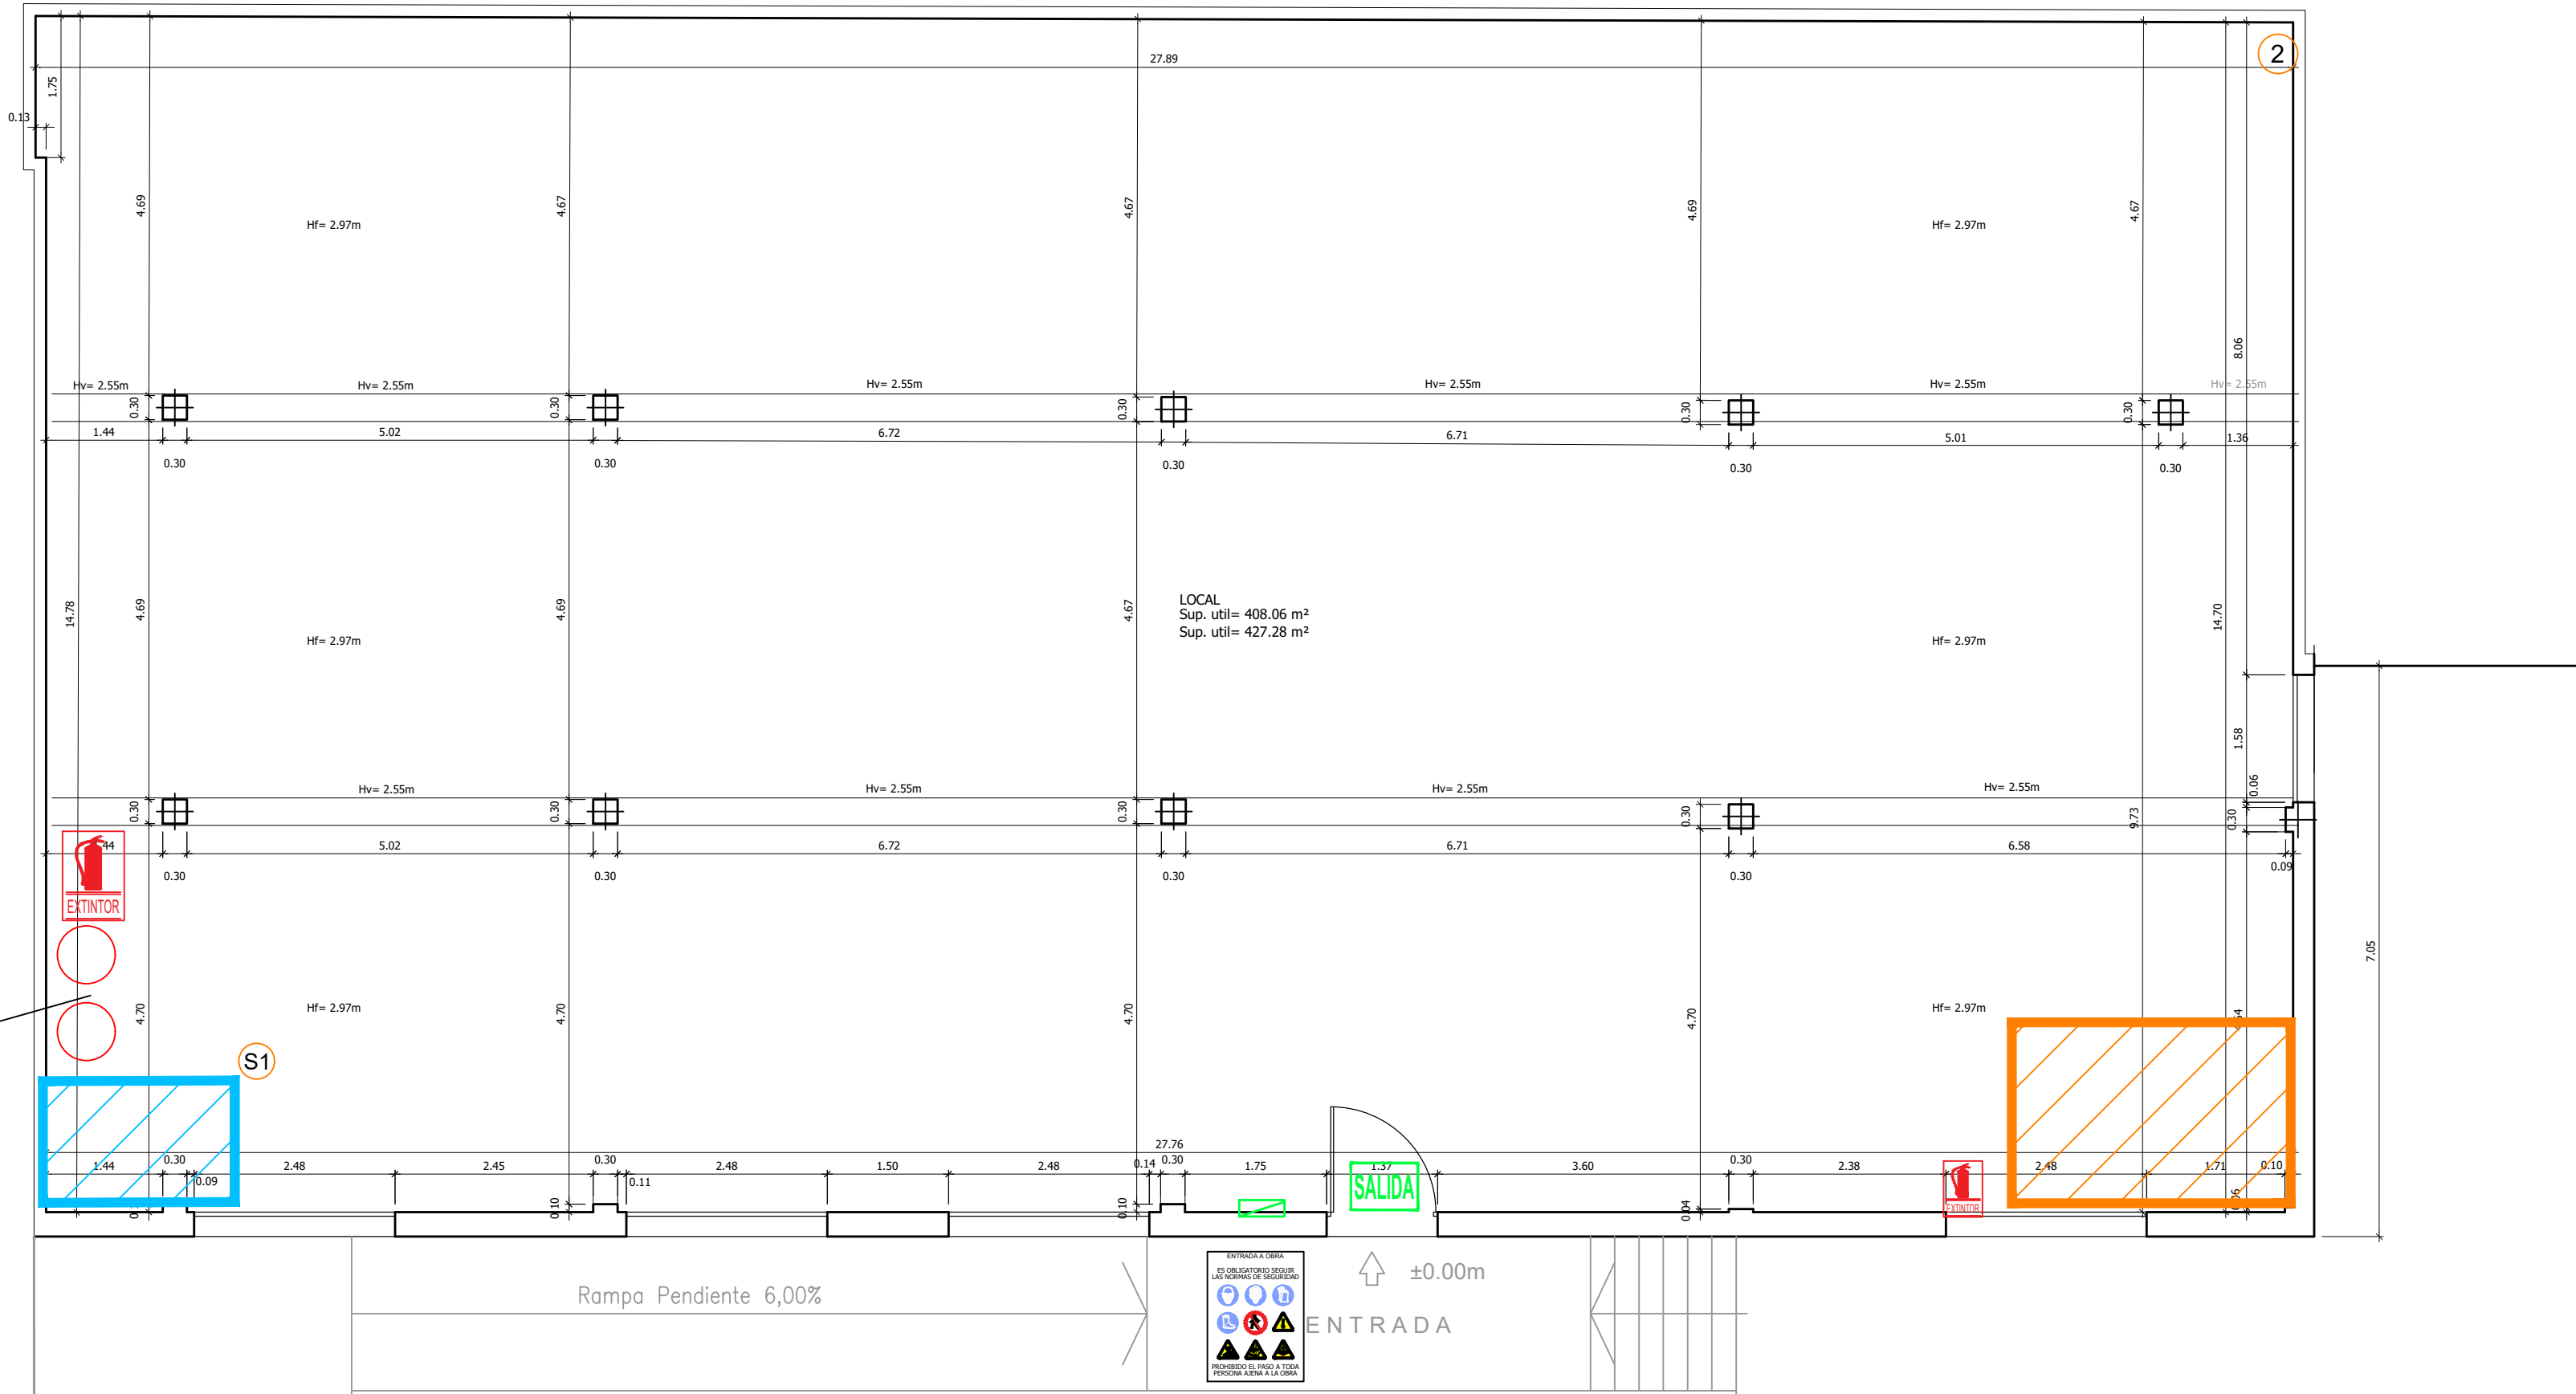

LEYENDA

S1

PELIGRO POR CAIDAS AL MISMO NIVEL

ACOPIO DE MATERIALES

ACOPIO DE RESIDUOS NO PELIGROSOS

EXTINTOR DE POLVO

1

BOTIQUÍN

2

ZONA DE CAMBIO

CUADRO ELÉCTRICO OBRAS



Peticionario:	TRF, S.C.	ESTUDIO DE SEGURIDAD Y SALUD					
INGENIERO INDUSTRIAL:		PROYECTO DE ADECUACIÓN DE LOCAL COMERCIAL A SUPERMERCADO EROSKI					
Jorge Fernández Anguita		CITY SITUADO EN C/ MIRAFLORES Nº4,T.M. DE MARBELLA (MÁLAGA)					
Col. Nº 2.035		ESTADO ACTUAL. ORGANIZACIÓN DE LA OBRA					
Código:	25X065	Fecha:	Marzo 2026	Escala:	1/75	Plano Nº:	04
C/ Historiador Juan Manzano 2, 2ª - Módulo 222		41089 - Montequinto - Sevilla		Tfno: 954.129.138		E-mail: safafa@safaingenieros.com	