


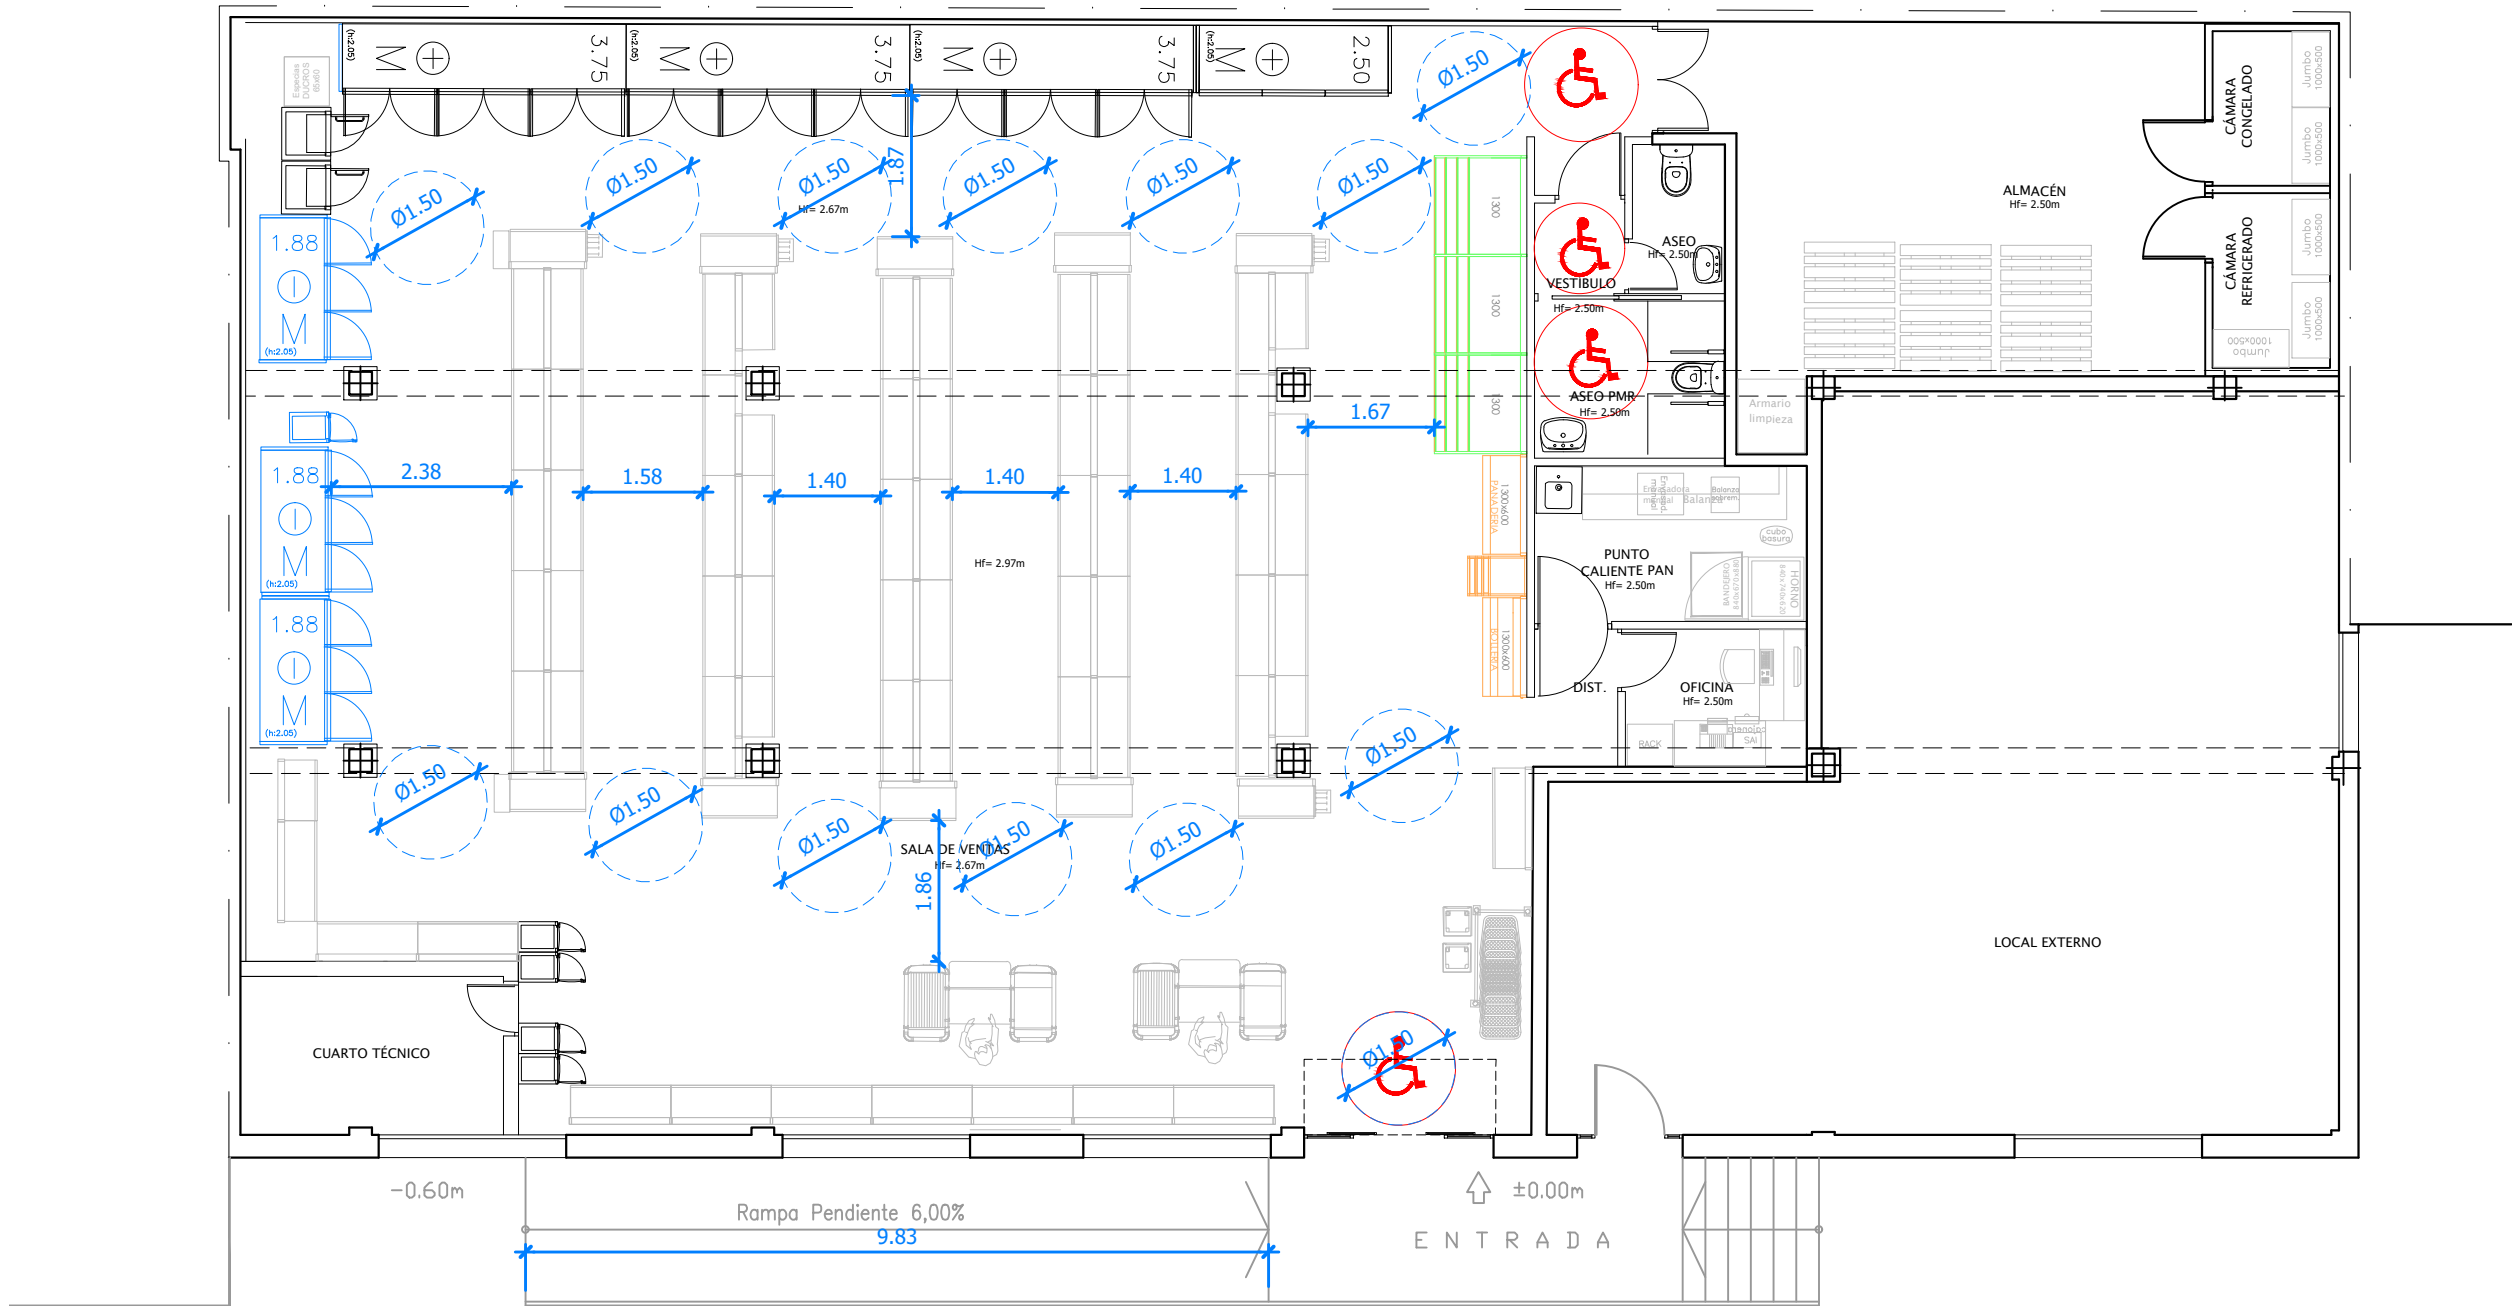

Peticionario: TRF, S.C.		PROYECTO DE ADECUACIÓN DE LOCAL COMERCIAL A SUPERMERCADO EROSKI CITY SITUADO EN C/ MIRAFLORES Nº4,T.M. DE MARBELLA (MÁLAGA)			
 INGENIERO INDUSTRIAL: Jorge Fernández Anguita Col. Nº 2.035	Plano: ACCESIBILIDAD				
	Código: 25X065	Fecha: Marzo 2026	Escala: 1/100	Plano Nº: 16	