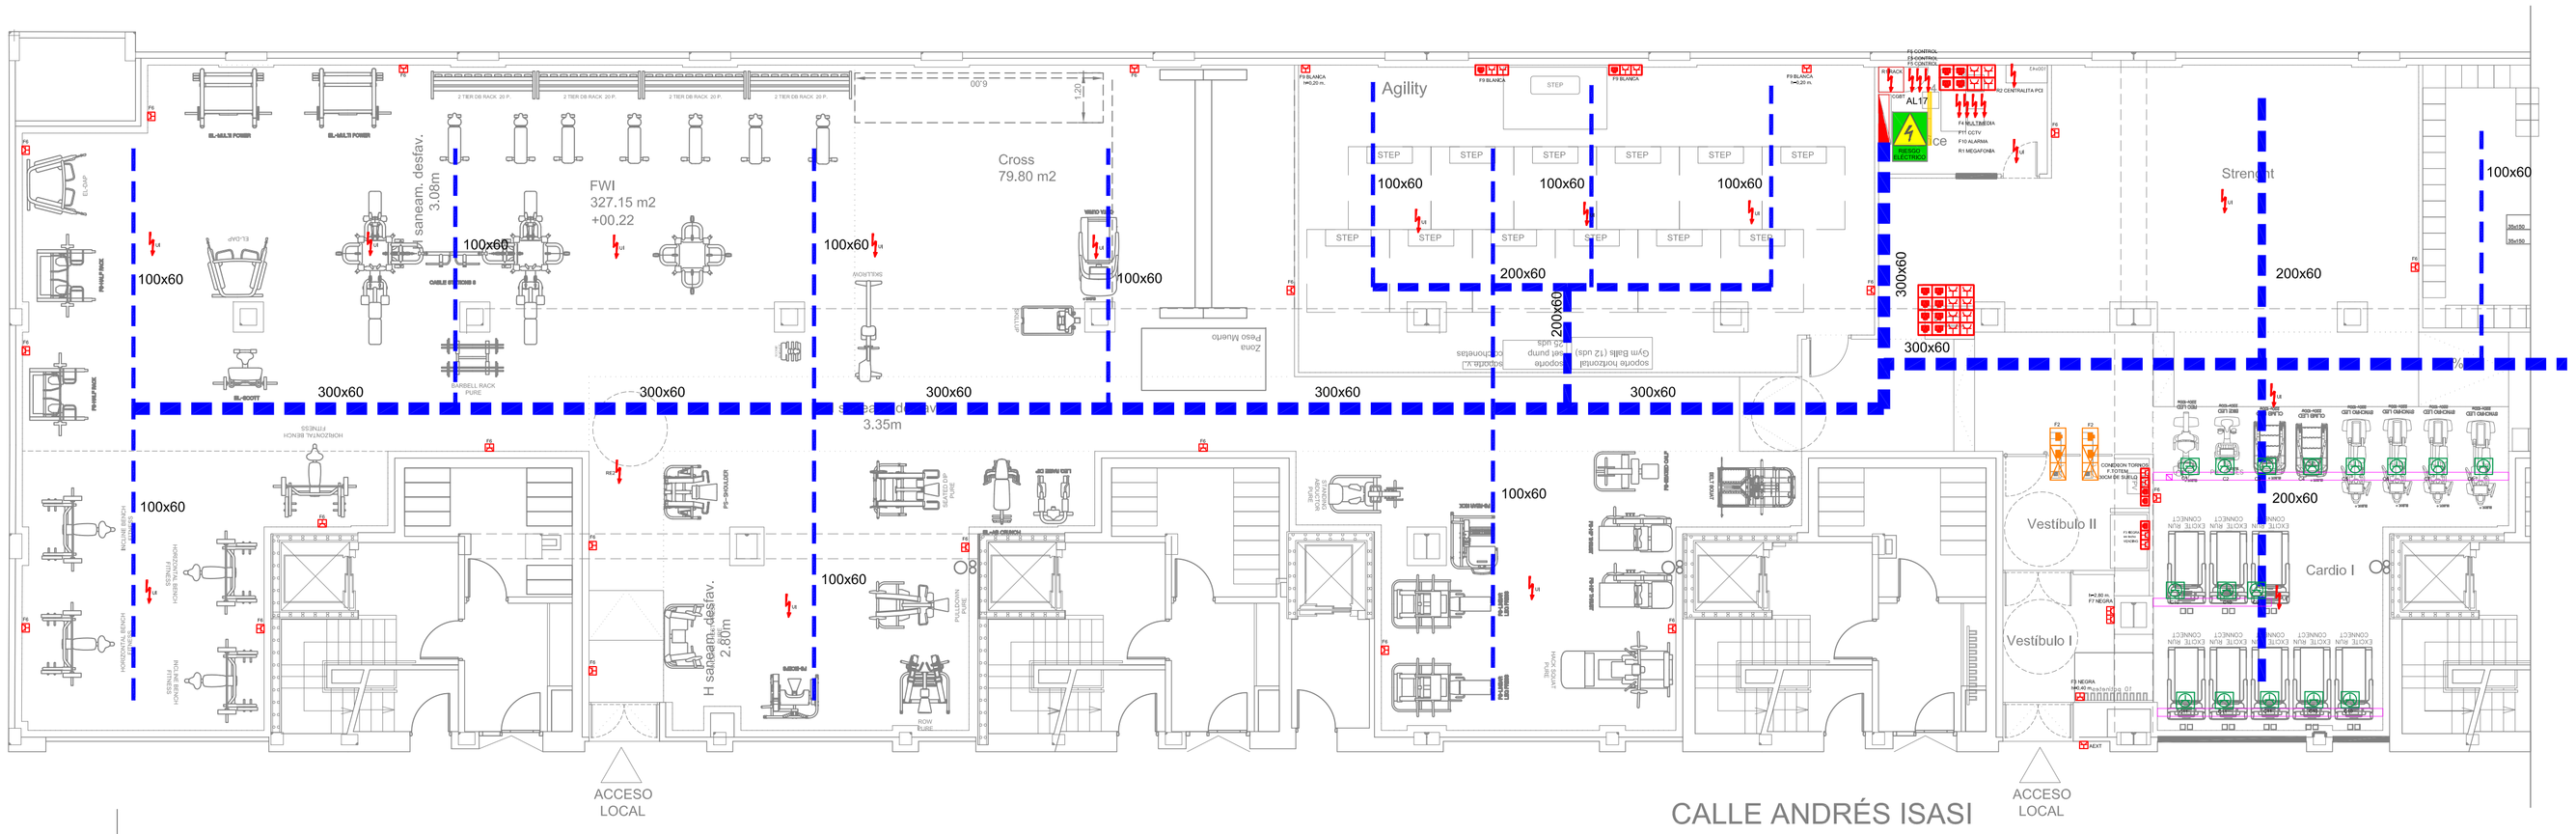

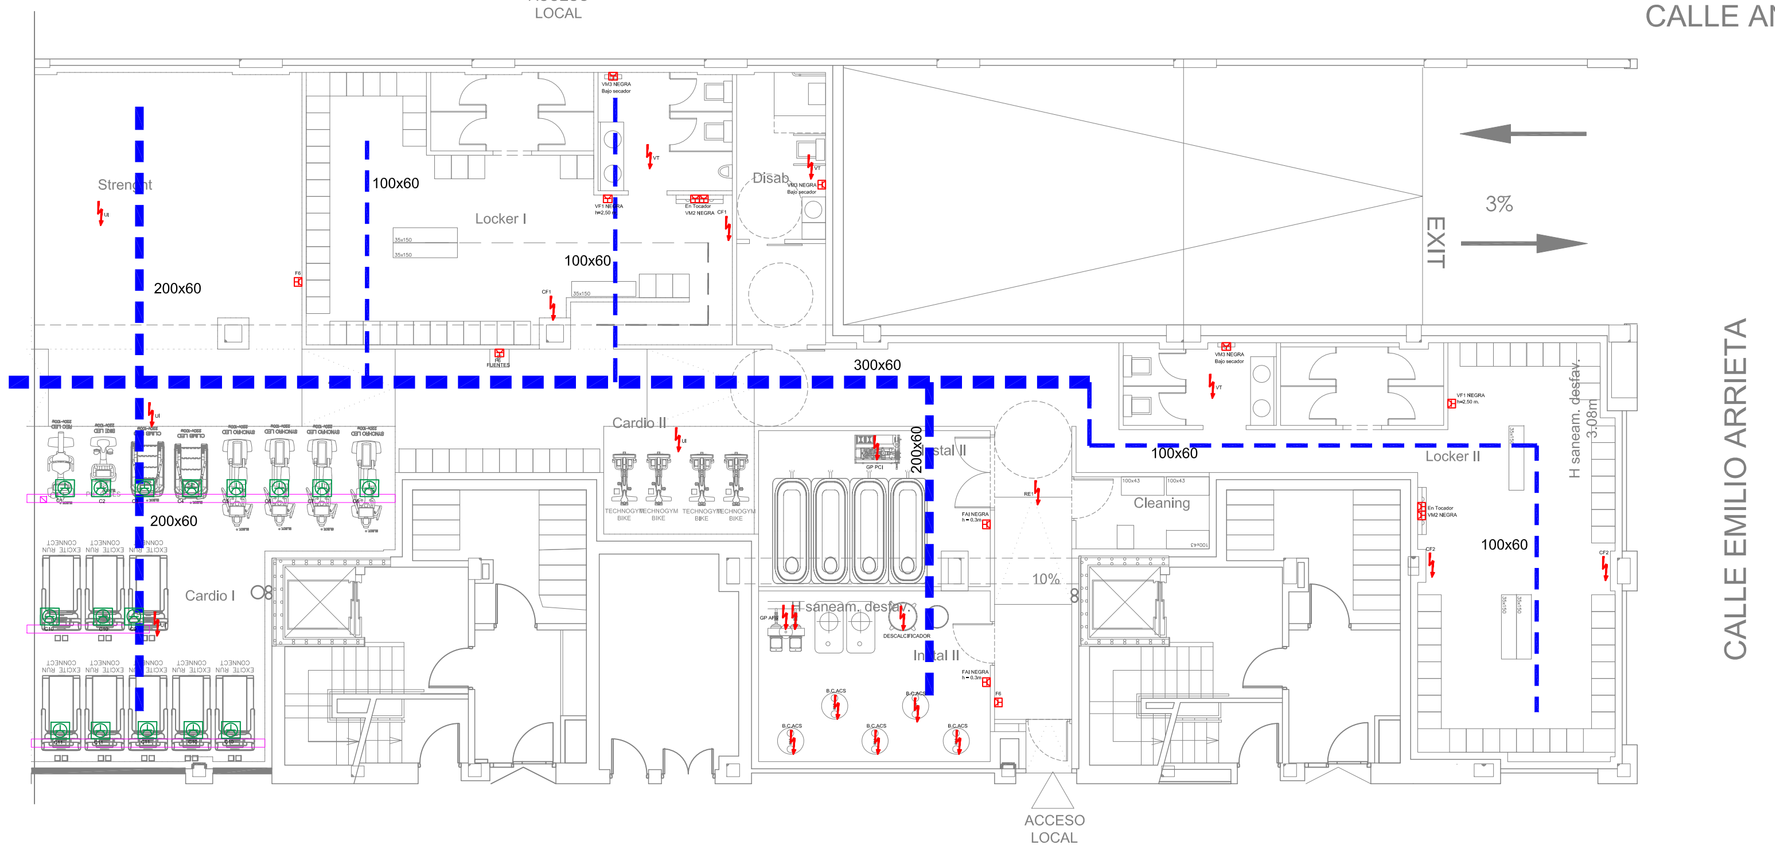

LEYENDA ELECTRICIDAD-FUERZA

	KIT CAJA 2 MODULOS SUELO 1 x TC16A + 1 x RJ45
	KIT CAJA 6 MODULOS PARAMENTO 4 x TC16A + 2 x RJ45
	LATIGUILLO INTERCONEXION FUERZA
	TOMA DE CORRIENTE 16A
	TOMA DE DATOS RJ45
	LATIGUILLO INTERCONEXION EQUIPOS
	BANDEJA PORTACABLES
	CUADRO ELECTRICO
	RACK
	CANALETA SUELO PARA CONEXION DE MAQUINAS

DETALLES DE LA INSTALACIÓN INTERIOR CAJA DE DERIVACIÓN
SIN ESCALA

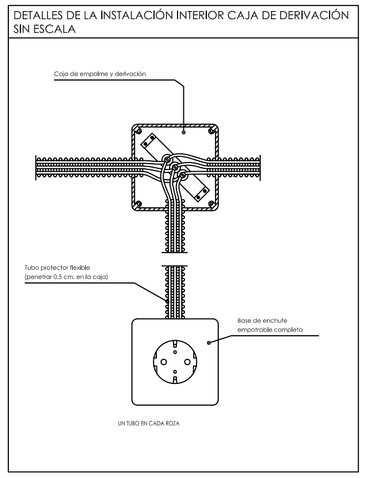

DISTRIBUCION ELECTRICA POR TECHO Y EN VERTICAL
SIN ESCALA

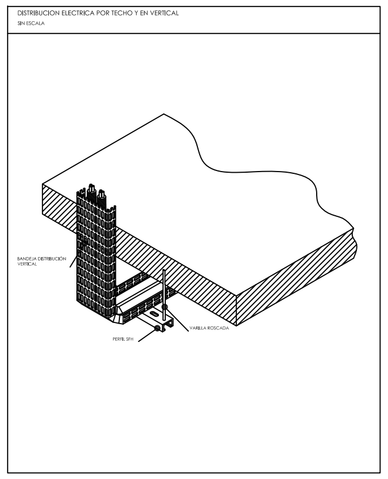

DISTRIBUCION ELECTRICA POR TECHO
SIN ESCALA

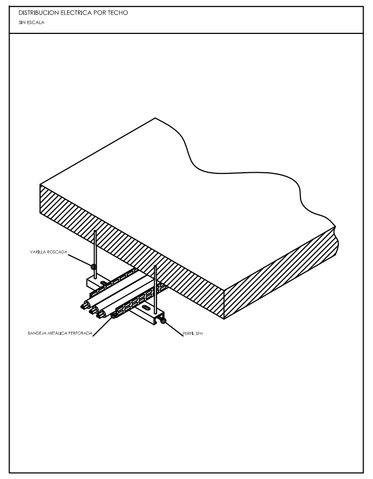

DETALLE DE TOMA AIELADA
SIN ESCALA

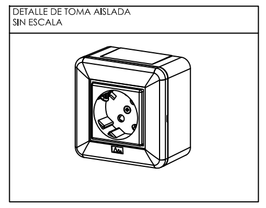

DETALLE DE TOMA DE PARED
SIN ESCALA

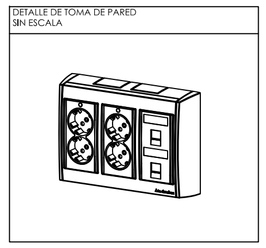

PROYECTO BÁSICO Y DE EJECUCIÓN

Rev	Descripción	Por	Vº.Bº.	Fecha

garrigues.retail
GARRIGUES RETAIL
Condado de Treviño 9, Local 3
28033, Madrid

Ramón Garrigues Calderón
Arquitecto COAM: 15.676
T 91 170 31 41

Propiedad
SYNERGYM

Proyecto
ACONDICIONAMIENTO DE LOCAL
PARA GIMNASIO SYNERGYM
C/ANDRÉS ISASI 10, BILBAO

Plano
PLANO DE INSTALACIÓN DE ELECTRICIDAD, FUERZA

Escala	Fecha	Autor	Revisado
1/200	NOVIEMBRE 2025	CSV	

Nº de Proyecto	Nº de Plano	Nº de Revisión
	ELE.02	RV.00