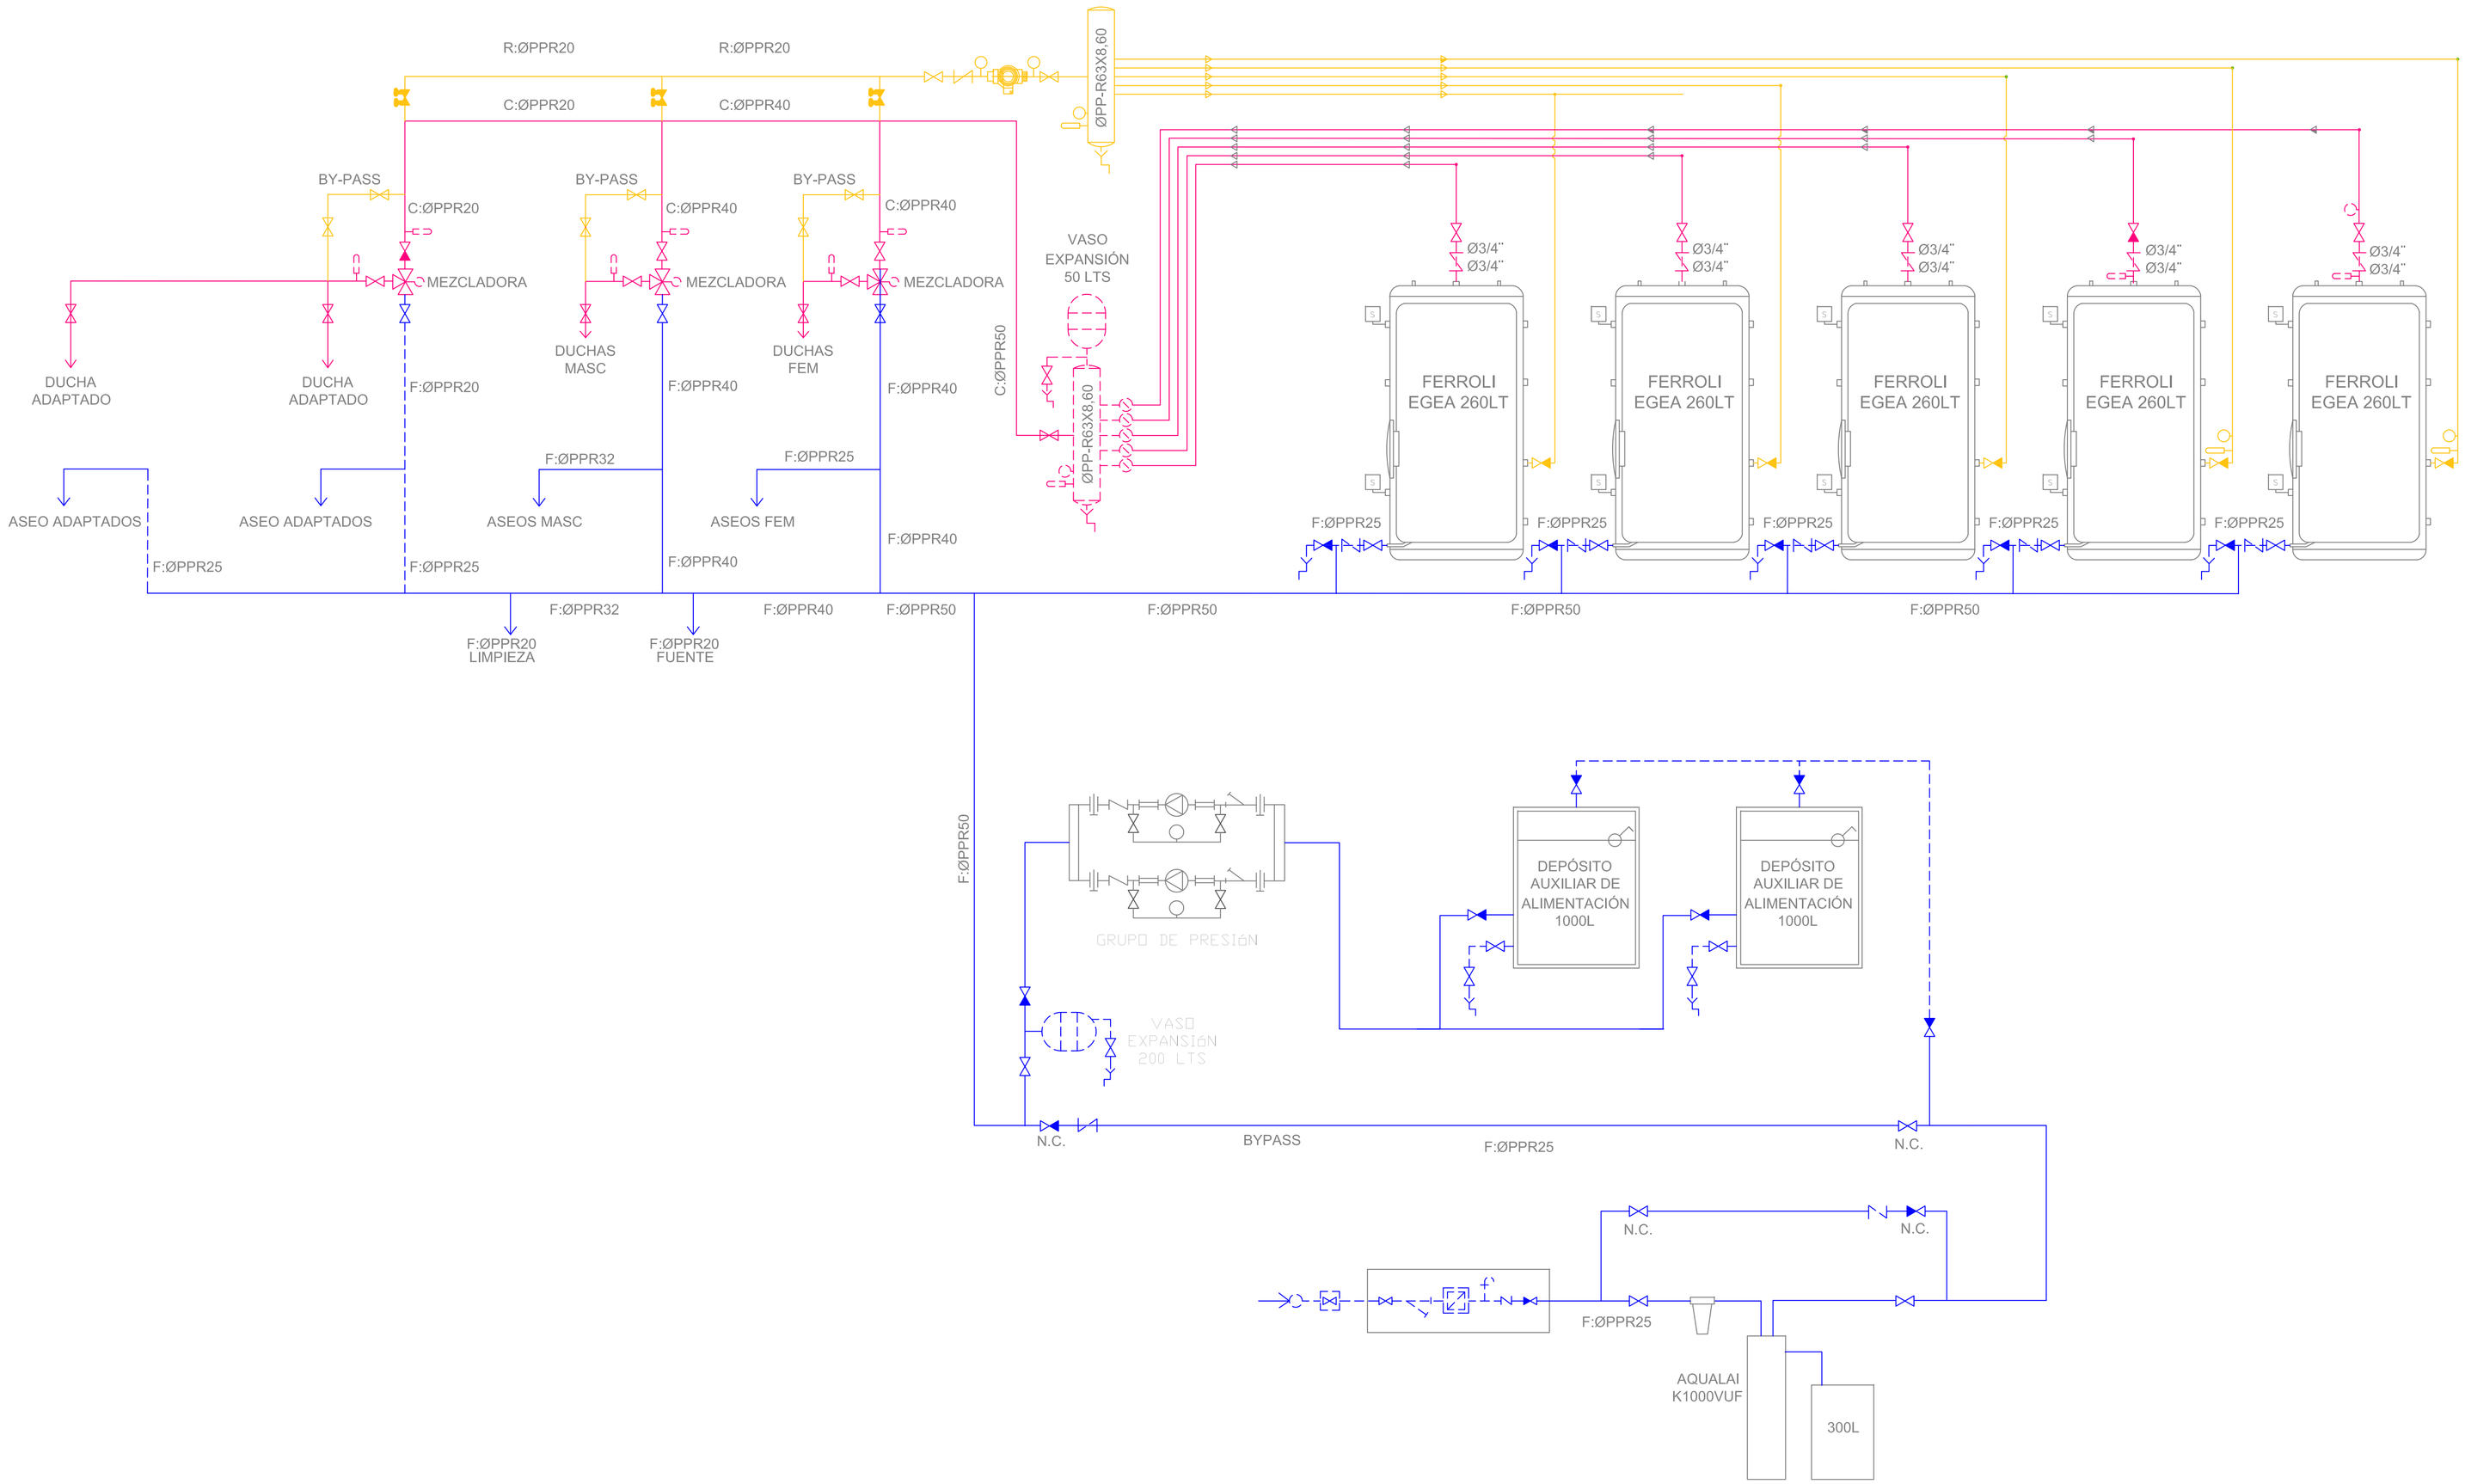

PROYECTO BÁSICO Y DE EJECUCIÓN

Rev	Descripción	Por	Vº.Bº.	Fecha

garrigues.retail

GARRIGUES RETAIL
Condado de Treviño 9, Local 3
28033, Madrid

Ramón Garrigues Calderón
Arquitecto COAM: 15.676
T 91 170 31 41

Propiedad

SYNERGYM

Proyecto

ACONDICIONAMIENTO DE LOCAL
PARA GIMNASIO SYNERGYM
C/ANDRÉS ISASI 10, BILBAO

Plano

PLANO DE INSTALACIÓN DE FONTANERÍA, ESQUEMA

Escala	Fecha	Autor	Revisado
1/200	NOVIEMBRE 2025	CSV	

Nº de Proyecto	Nº de Plano	Nº de Revisión
	FON.02	RV.00