
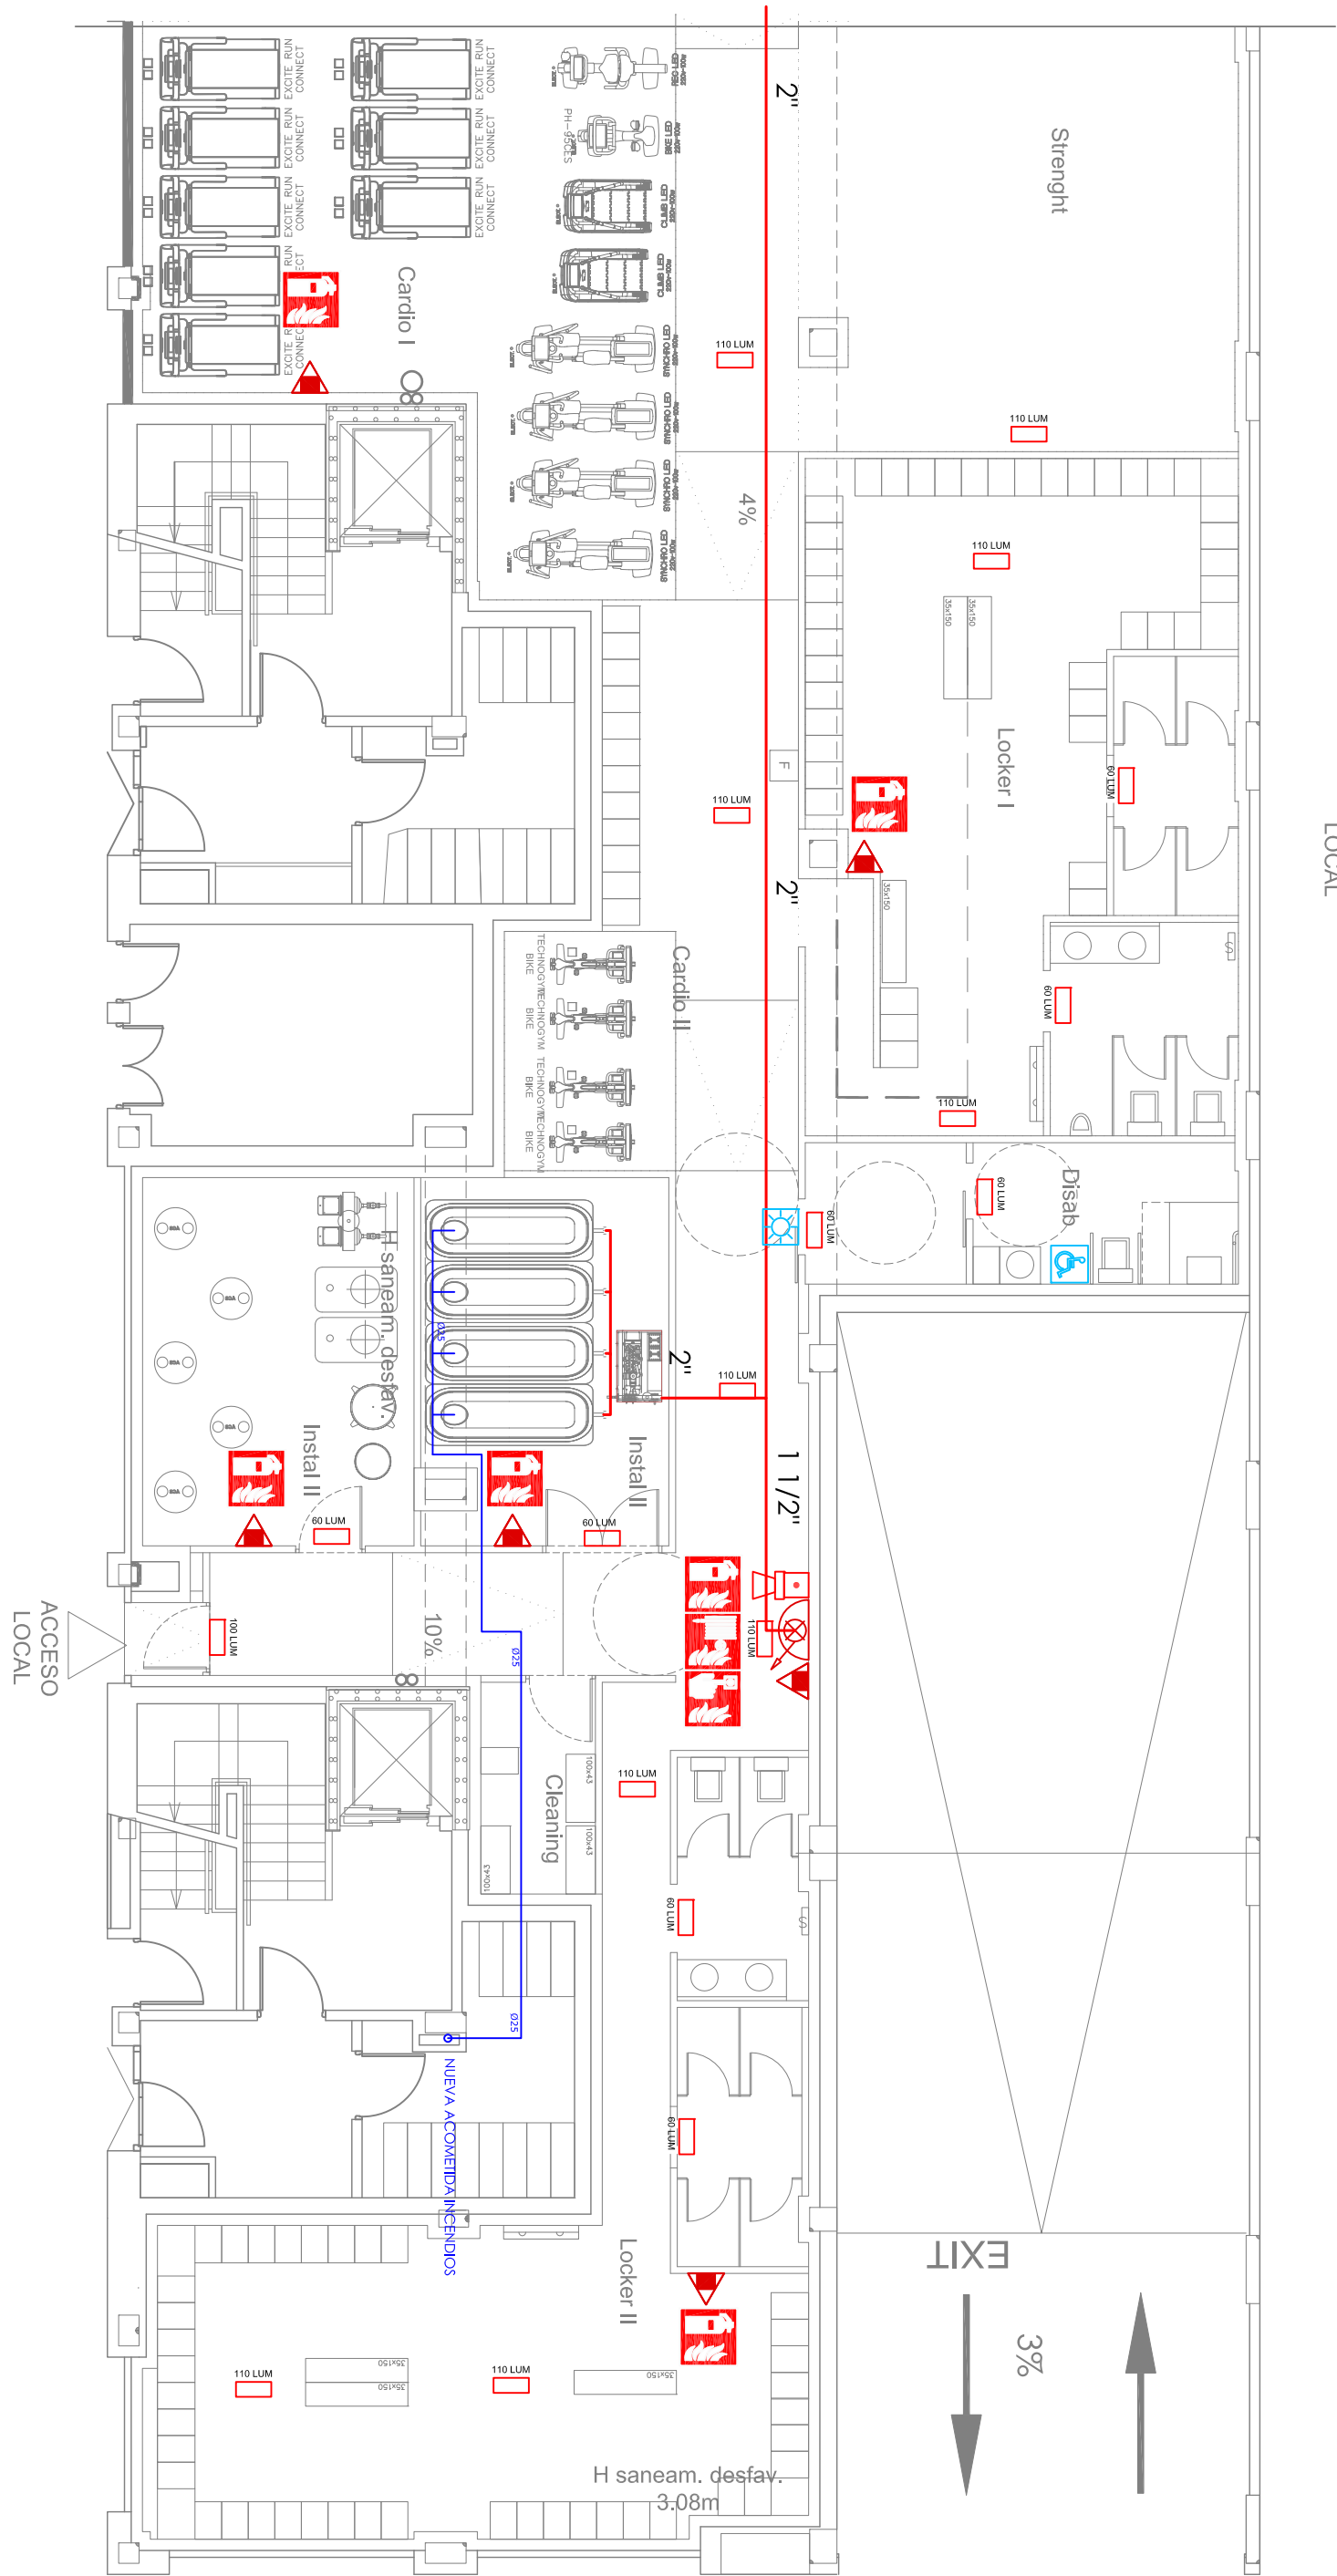


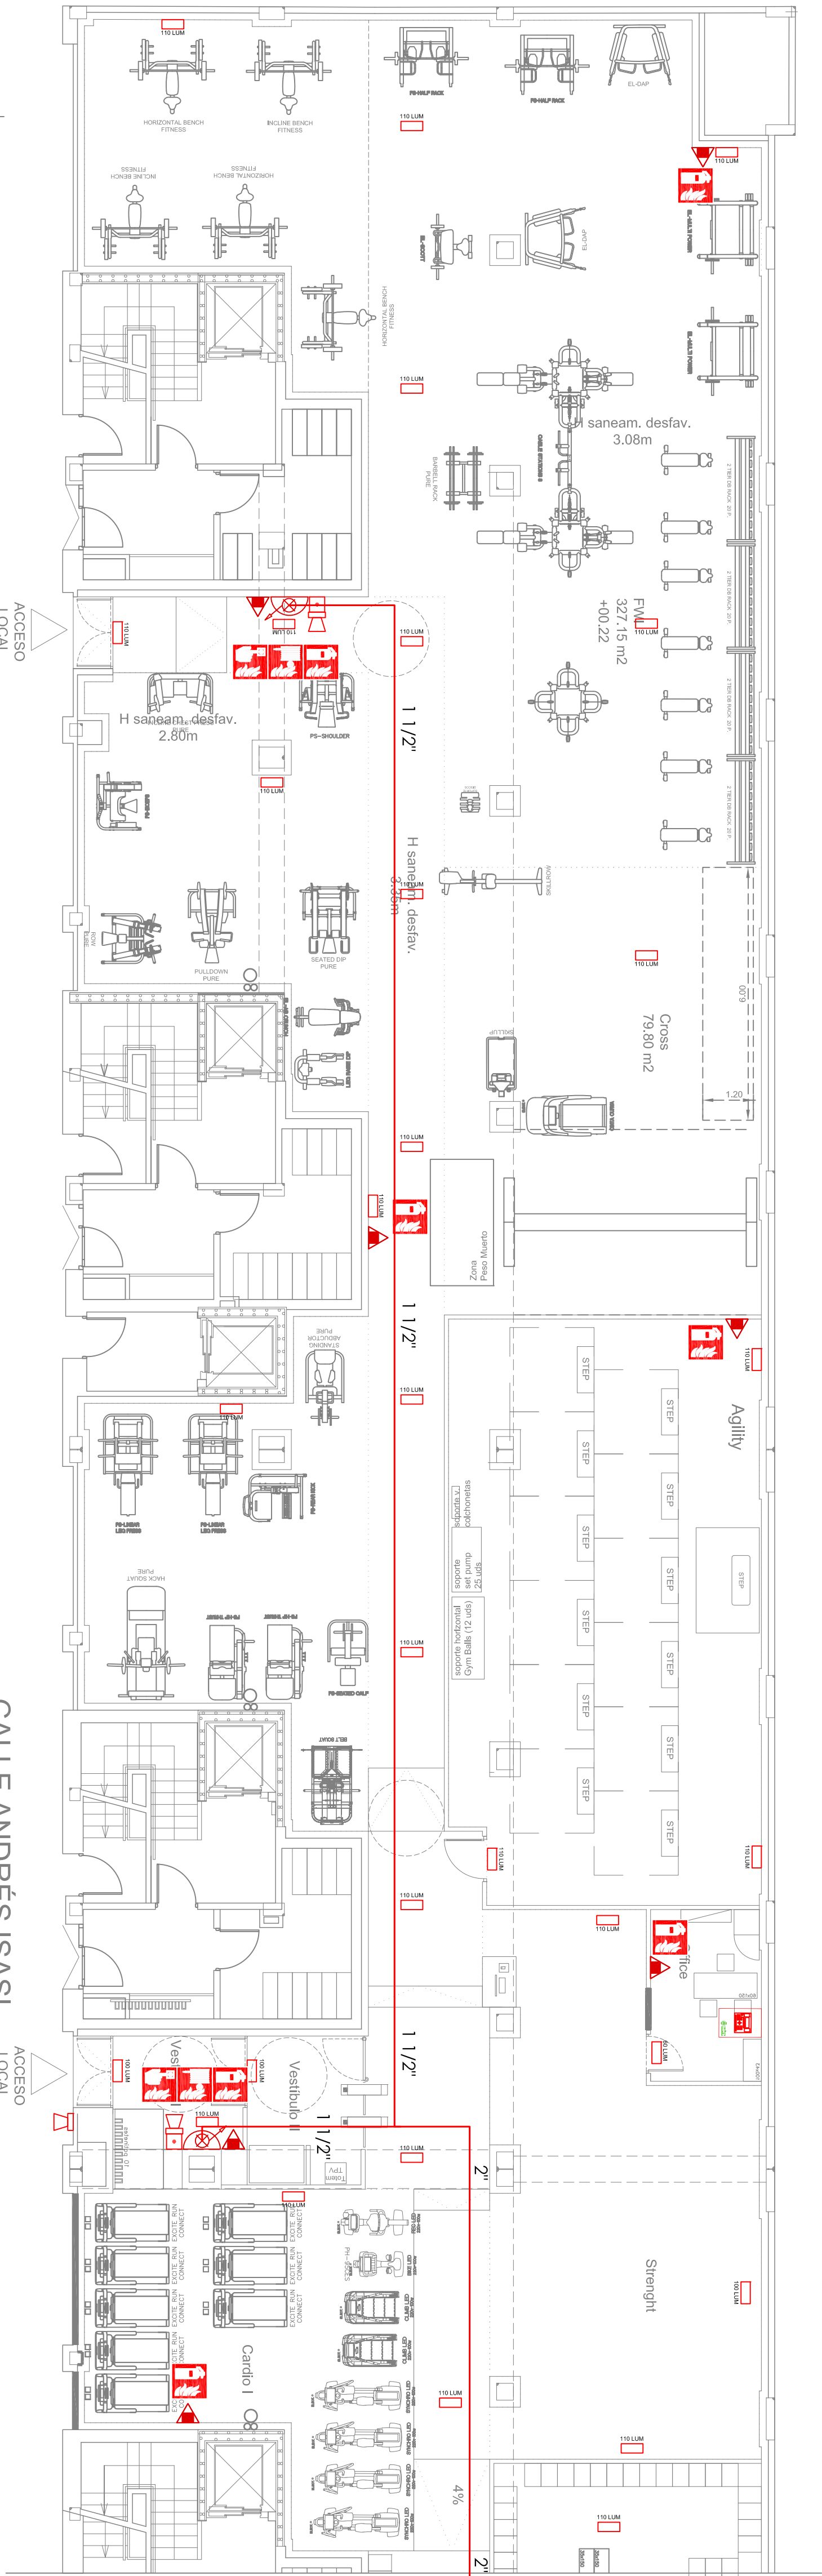


CALLE EMILIO ARRIETA

CALLE ANDRÉS ISASI

LEYENDA DETECCIÓN Y ALARMA INCENDIOS ZONA INTERVENCIÓN		LEYENDA DETECCIÓN Y ALARMA INCENDIOS ZONA INTERVENCIÓN	
SÍMBOLOGÍA	DESCRIPCIÓN	SÍMBOLOGÍA	DESCRIPCIÓN
	BOCA INCENDIOS EQUIPADA (IEE 25 mm)		DEPÓSITO 3.000 L
	EXTINTOR PORTÁTIL DE POLVO SECO 22A-18B3, 6 kg		CENTRAL DE INCENDIOS ASES-CI
	EXTINTOR PORTÁTIL DE AMBIDIRO CARBÓNICO 55B, 6 kg		ALUMBRADO DE EMERGENCIA
	DETECTOR COMBINADO ÓPTICO DE HUMOS Y TÉRMICO ANALÓGICO DIRECCIONABLE CON AISLADOR DE CORTOCIRCUITO		ALUMBRADO DE EMERGENCIA
	DETECTOR DE TEMPERATURA FUA 50°C Y THERMOLOC METRICO ANALÓGICO DIRECCIONABLE CON AISLADOR DE CORTOCIRCUITO, SIN PILOTO		ALUMBRADO DE EMERGENCIA
	INDICADOR REMOTO, MONTAJE EN PARED		ALUMBRADO DE EMERGENCIA
	PULSADOR MANUAL DE ALARMA DIRECCIONABLE INDIVIDUALMENTE CON AISLADOR DE CORTOCIRCUITO, PARA INTERIOR		ALUMBRADO DE EMERGENCIA
	DISPOSITIVO DE ALARMA ÓPTICA Y ACÚSTICA DIRECCIONABLE INDIVIDUALMENTE CON AISLADOR DE CORTOCIRCUITO, DE MONTAJE EN PARED		ALUMBRADO DE EMERGENCIA
	DISPOSITIVO DE ALARMA ACÚSTICA PARA EXTERIOR DIRECCIONABLE INDIVIDUALMENTE CON AISLADOR DE CORTOCIRCUITO, DE MONTAJE EN PARED		ALUMBRADO DE EMERGENCIA

MEDIOS PROTECCIÓN CONTRA INCENDIOS FOTOGRAFÍA LEYENDA			
Distancia observación (m)	Fotograma	Programa1,Apertura	
10 m	210 x 210	210 x 297	
20 m	420 x 420	420 x 594	
30 m	594 x 594	-	

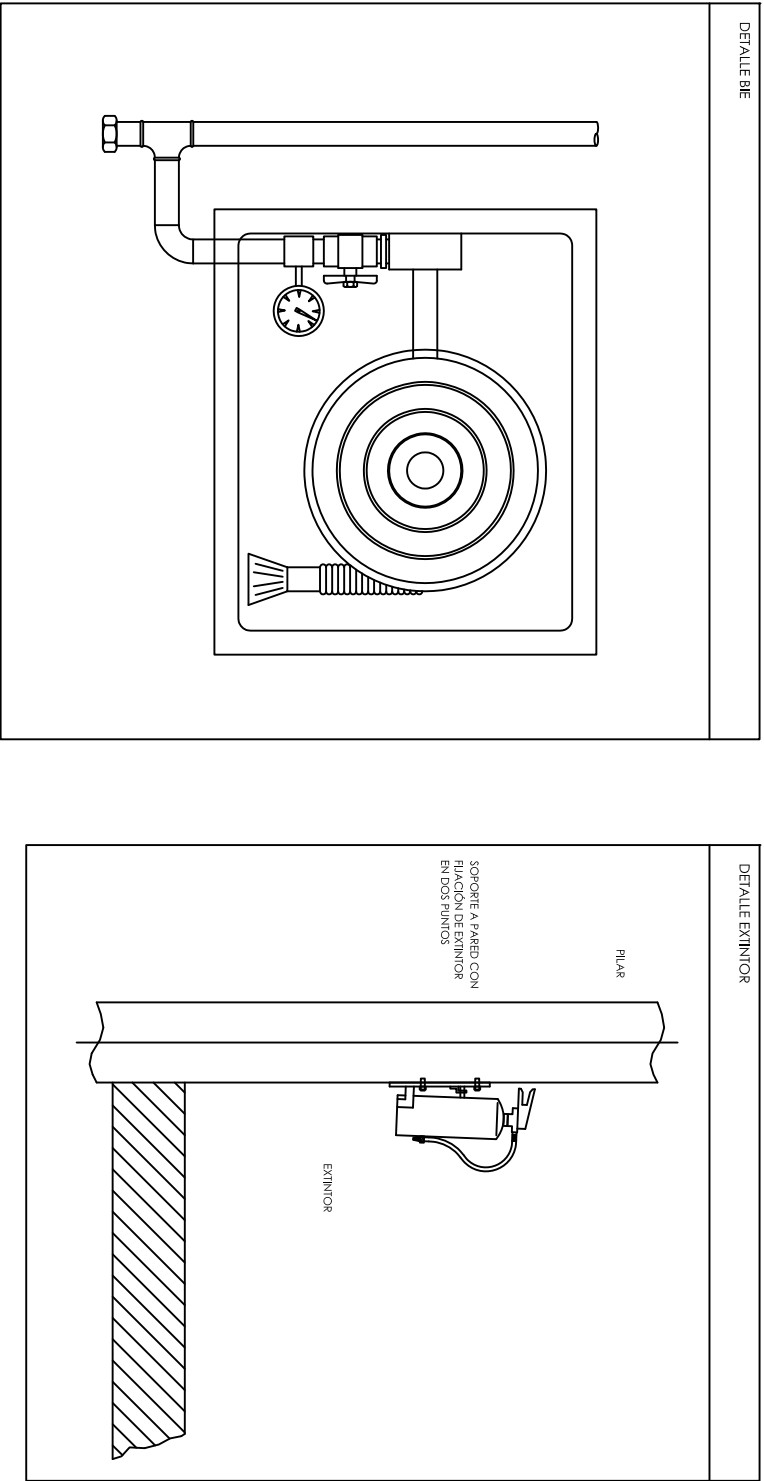

PROYECTO BÁSICO Y DE EJECUCIÓN			
Rev	Descripción	Por	Vº/º
1	Descripción	Por	Vº/º
2	Descripción	Por	Vº/º
Proyecto	ACONDICIONAMIENTO DE LOCAL PARA GIMNASIO SYNERGYM
Plano	PLANO DE INSTALACION CONTRA INCENDIOS, PLANTA BAJA
Escala	1/200
Nº de Proyecto	PC1.01
Fecha	NOVIEMBRE 2025
Autor	CSV
Revisado	RV.00