


ZONA EXTERIOR ACCESO PORTAL CL. HERMANO GARATE,8

CALLE SOR ANGELA DE LA CRUZ

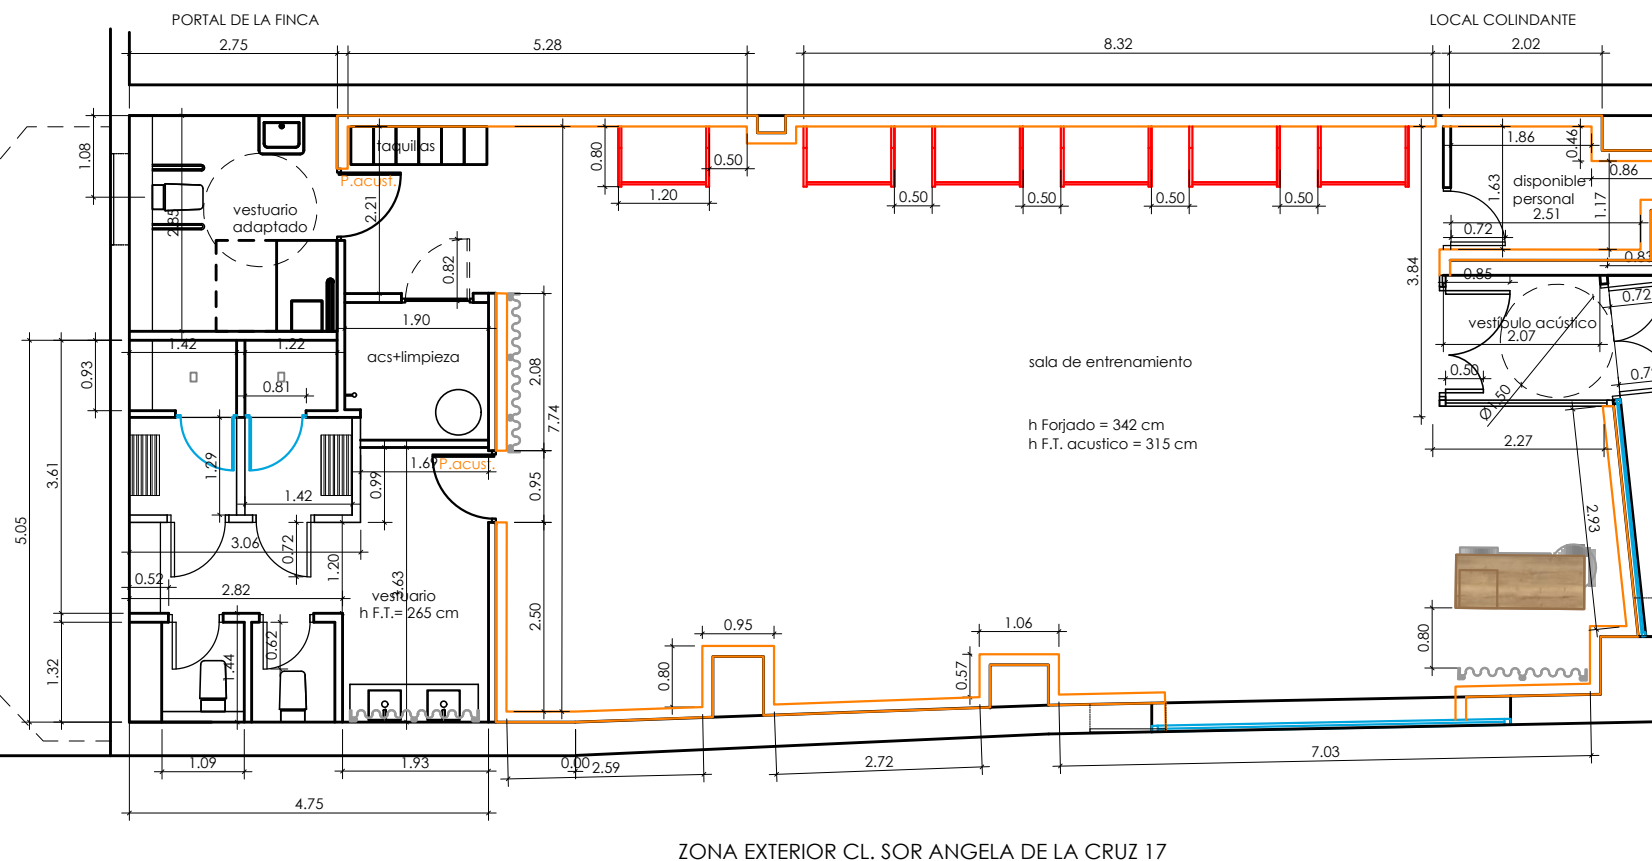

ZONA EXTERIOR CL. SOR ANGELA DE LA CRUZ 17

PROYECTO DE IMPLANTACIÓN DE LA ACTIVIDAD DE GIMNASIO EN LOCAL COMERCIAL

SITUACIÓN: CALLE HERMANO GARATE, Nº 8 LOCAL 2C, CON
ACCESO POR CALLE SOR ANGEL DE LA CRUZ,
Nº 17, 28020 MADRID

PLANO: PLANTA ACOTADA
ESTADO REFORMADO

FECHA: 30 DE ABRIL DE 2026	PLANO Nº:
----------------------------	-----------

PROMOTOR: PASIVOS AL CUBO S.L.

LU-02R

INGENIERO TÉCNICO INDUSTRIAL.: BEATRIZ MARTINEZ ALMONACID

INGENIERÍA: **BM+** ESCALA: 1:100