


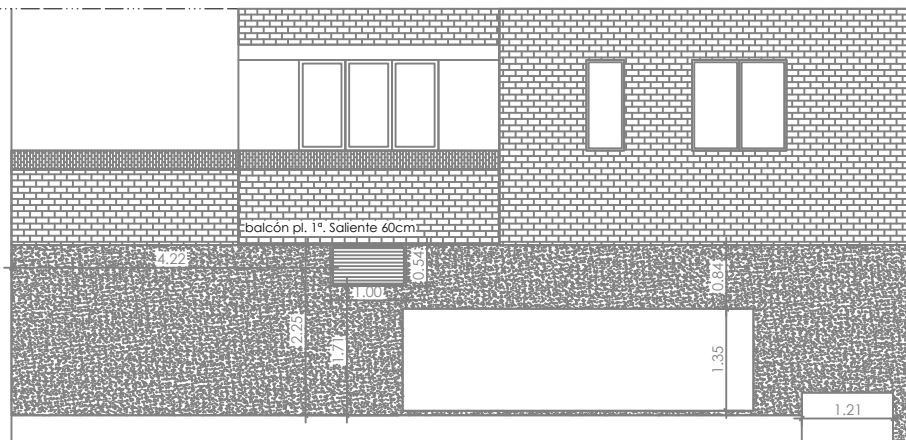


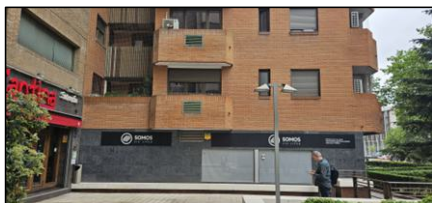

ALZADO FACHADA ZONA EXTERIOR CL. SOR ANGELA DE LA CRUZ

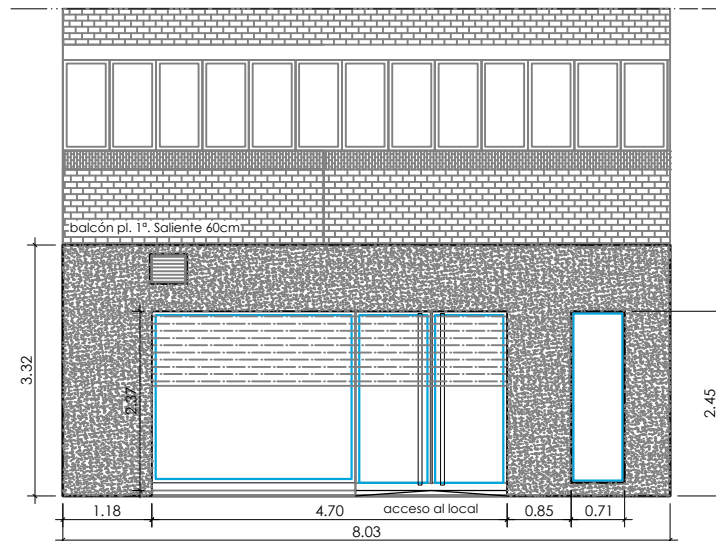

ALZADO FACHADA CL. SOR ANGELA DE LA CRUZ, 17

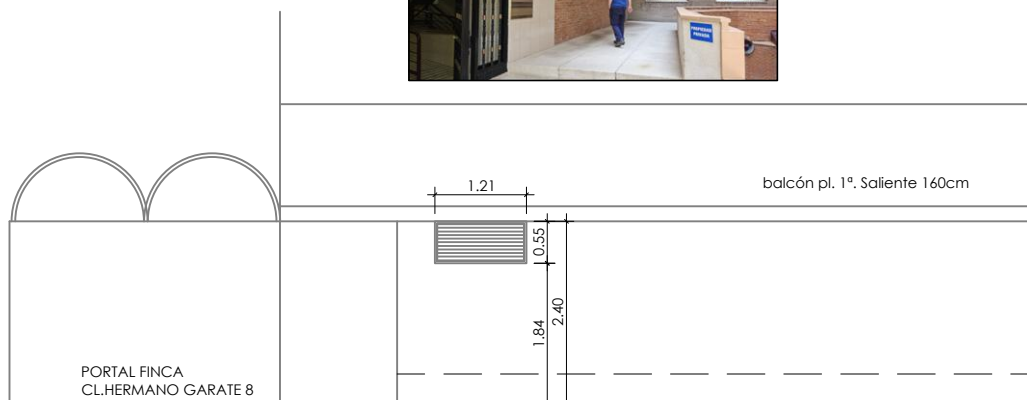

ALZADO FACHADA PASAJE EXTERIOR ACCESO PORTAL CL. HERMANO GARATE, 8

PROYECTO DE IMPLANTACIÓN DE LA ACTIVIDAD DE GIMNASIO EN LOCAL COMERCIAL

SITUACIÓN: CALLE HERMANO GARATE, Nº 8, LOCAL CON ACCESO POR CALLE SOR ANGEL DE LA CRUZ, Nº 17, 28020 MADRID

PLANO: ALZADOS DE FACHADA. ESTADO ACTUAL

FECHA: 10 DE ABRIL DE 2026

PLANO Nº:

PROMOTOR: PASIVOS AL CUBO S.L.

LU-03A

INGENIERO TÉCNICO INDUSTRIAL: BEATRIZ MARTINEZ ALMONACID

INGENIERÍA: **BM+**

ESCALA: 1:100