


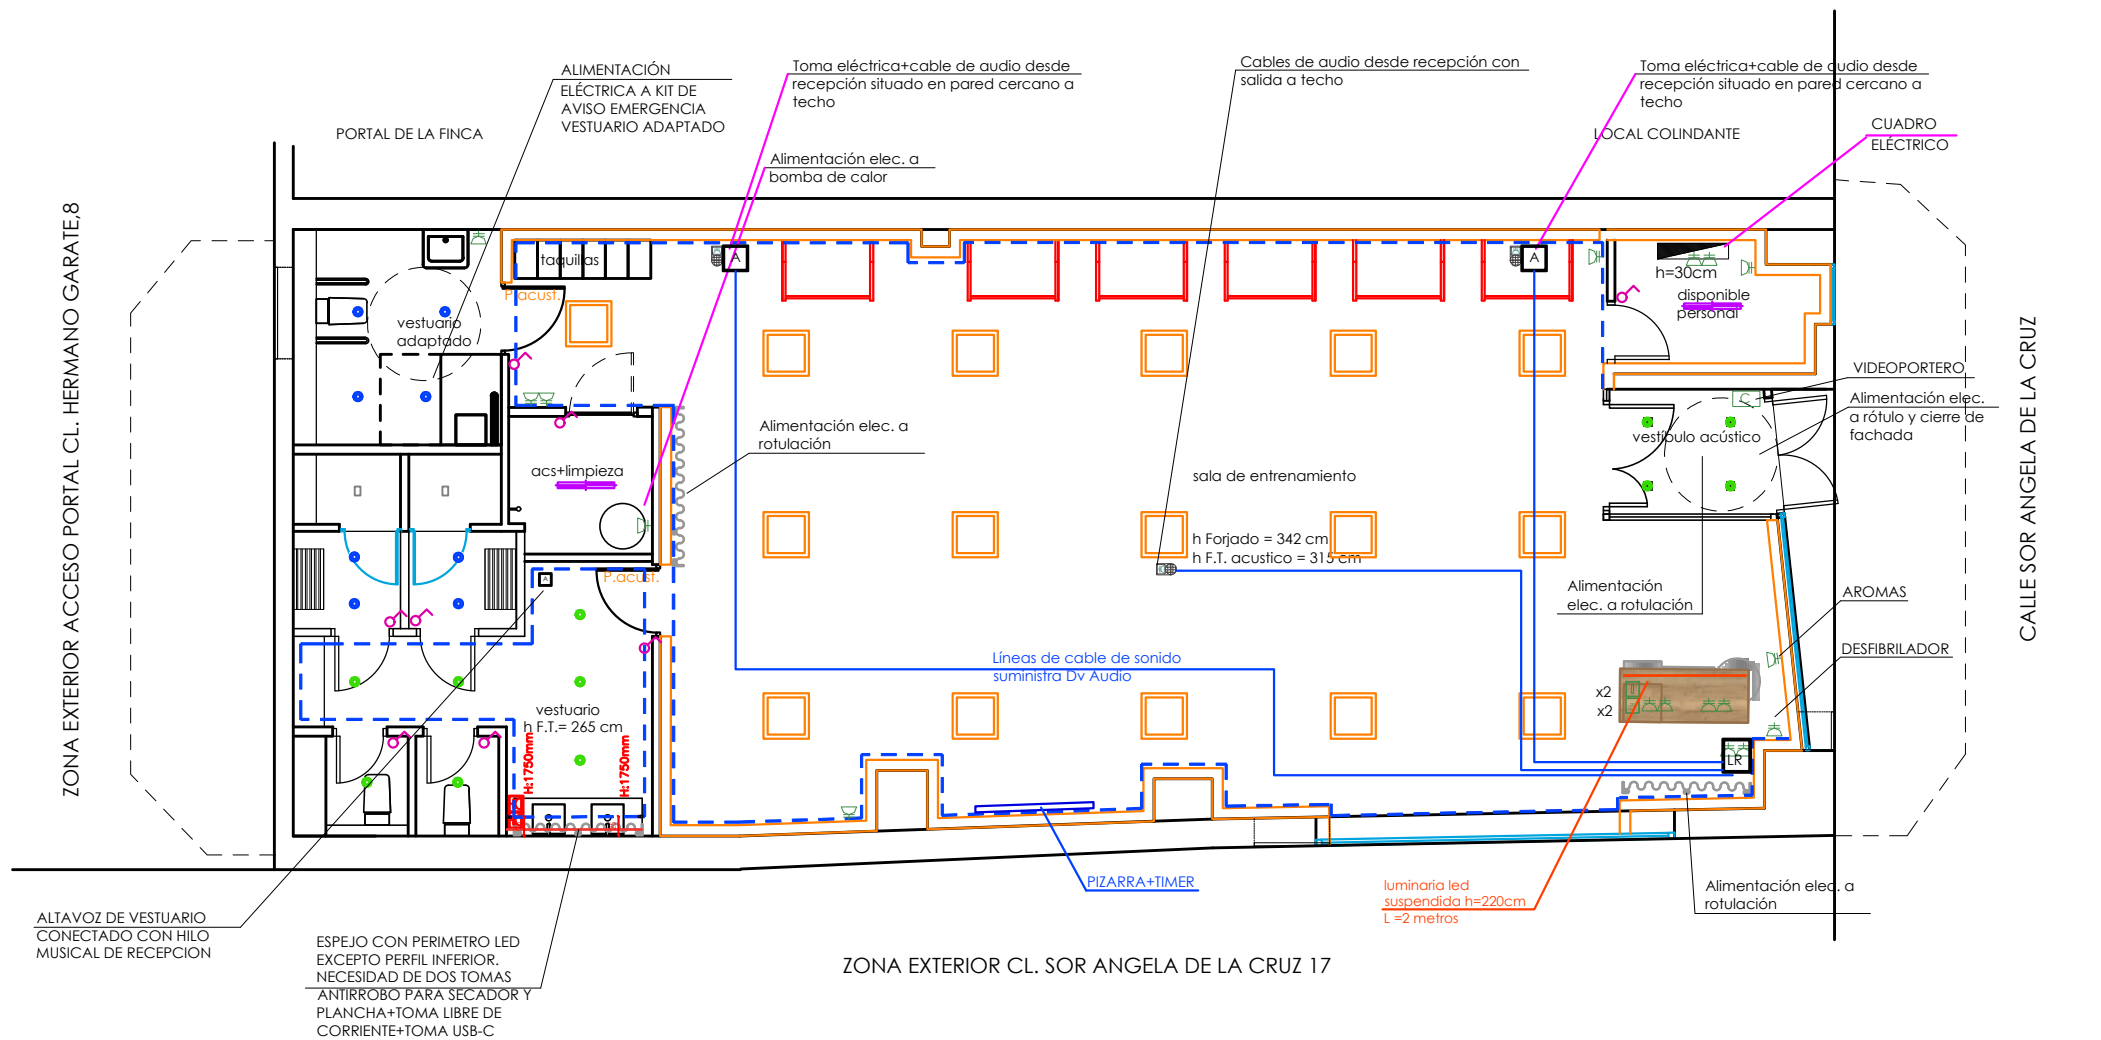

LEYENDA DE FUERZA Y ALUMBRADO	LEYENDA DE FUERZA Y ALUMBRADO
TOMA DE FUERZA PARA ALTAVOZ H=270CM (3 uds.)	INTERRUPTOR DE ALUMBRADO SERIE 100 SIMON NEGRO MATE
ENCHUFE DE 16A EMPOTRADO Y DE SUPERFICIE SEGUN ZONAS, SERIE 100 SIMON NEGRO MATE	DETECTOR DE PRESENCIA 360°
TOMA USB-C	TOMA RJ45
ALIMENTACIÓN ELÉCTRICA A CIERRE DE FACHADA	CUADRO ELÉCTRICO
PANTALLA LED RGB CON POSIBILIDAD DE CAMBIO DE COLOR 36W (16 UDS.)	TODAS LAS TOMAS DE CORRIENTE, TOMAS DE DATOS, INTERRUPTORES Y PLACAS UBICADAS EN LAS PAREDES DE LOS REVESTIMIENTOS DE PAREDES DEBEN SER NEGROS.
FOCO EMPOTRADO ORIENTABLE 350° 3000K 40W Ø120mm COLOR NEGRO (9 uds.)	CANALIZACIÓN Y CCTV
FOCO EMPOTRADO ORIENTABLE 350° IP 65 3000K 40W Ø120mm COLOR BLANCO (8 uds.)	CÁMARA CCTV
FLUORESCENCIA TIPO LED PARA ALMACENES EN 4000°K (2 uds.)	DISPOSITIVO DE LLAMADA
TIRA DE LED, SOBRE TABLERO BASE DEL VINILO QUE REVISTE LA PARED, EN 3000°K CON DIFUSOR OPAL A VALORAR EN RGB REGULABLE (L=46ml en sala)	VOLUMETRICO
TIRA DE LED, SEN CANDILEJA DE TECHO VESTUARIO, EN 3000°K CON DIFUSOR OPAL A VALORAR EN RGB REGULABLE (L=14ml)	LEYENDA DE IMAGEN Y SONIDO
01. APLIQUE DECORATIVO MODELO ZIRAVO EN COLOR NEGRO DE SKLUM (2 uds.)	ALTAVOZ AUTOAMPLIFICADO TX308 (marca ALTO) CONECTADO A TABLET POR BLUETOOTH PASANDO POR LIMITADOR REGISTRADOR HOMOLOGADO. INSTALADO A 250 CM DEL SUELO (3 UDS.)
	CRONO (1 UD.)
	LIMITADOR REGISTRADOR HOMOLOGADO CONECTADO A LA TABLET DE SALIDA DE MÚSICA
	ALTAVOCES DE VESTUARIO CONECTADOS CON HILO MUSICAL DE RECEPCION

PROYECTO DE IMPLANTACIÓN DE LA ACTIVIDAD DE GIMNASIO EN LOCAL COMERCIAL	
SITUACIÓN:	CALLE HERMANO GARATE, Nº 8 LOCAL 2C, CON ACCESO POR CALLE SOR ANGEL DE LA CRUZ, Nº 17, 28020 MADRID
PLANO:	ELECTRICIDAD ESTADO REFORMADO
FECHA:	30 DE ABRIL DE 2026
PROMOTOR:	PASIVOS AL CUBO S.L.
INGENIERO TÉCNICO INDUSTRIAL:	BEATRIZ MARTINEZ ALMONACID
INGENIERÍA:	BM+
ESCALA:	1:100