
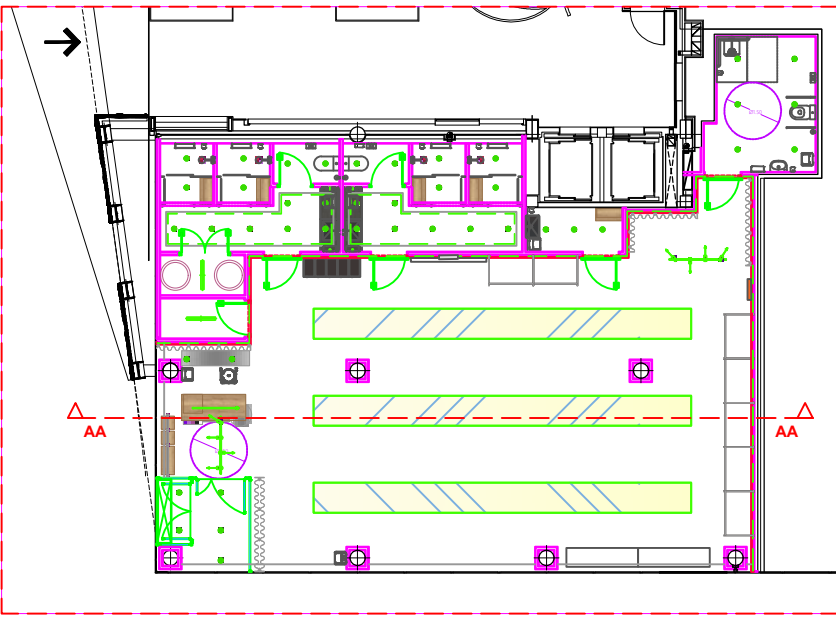


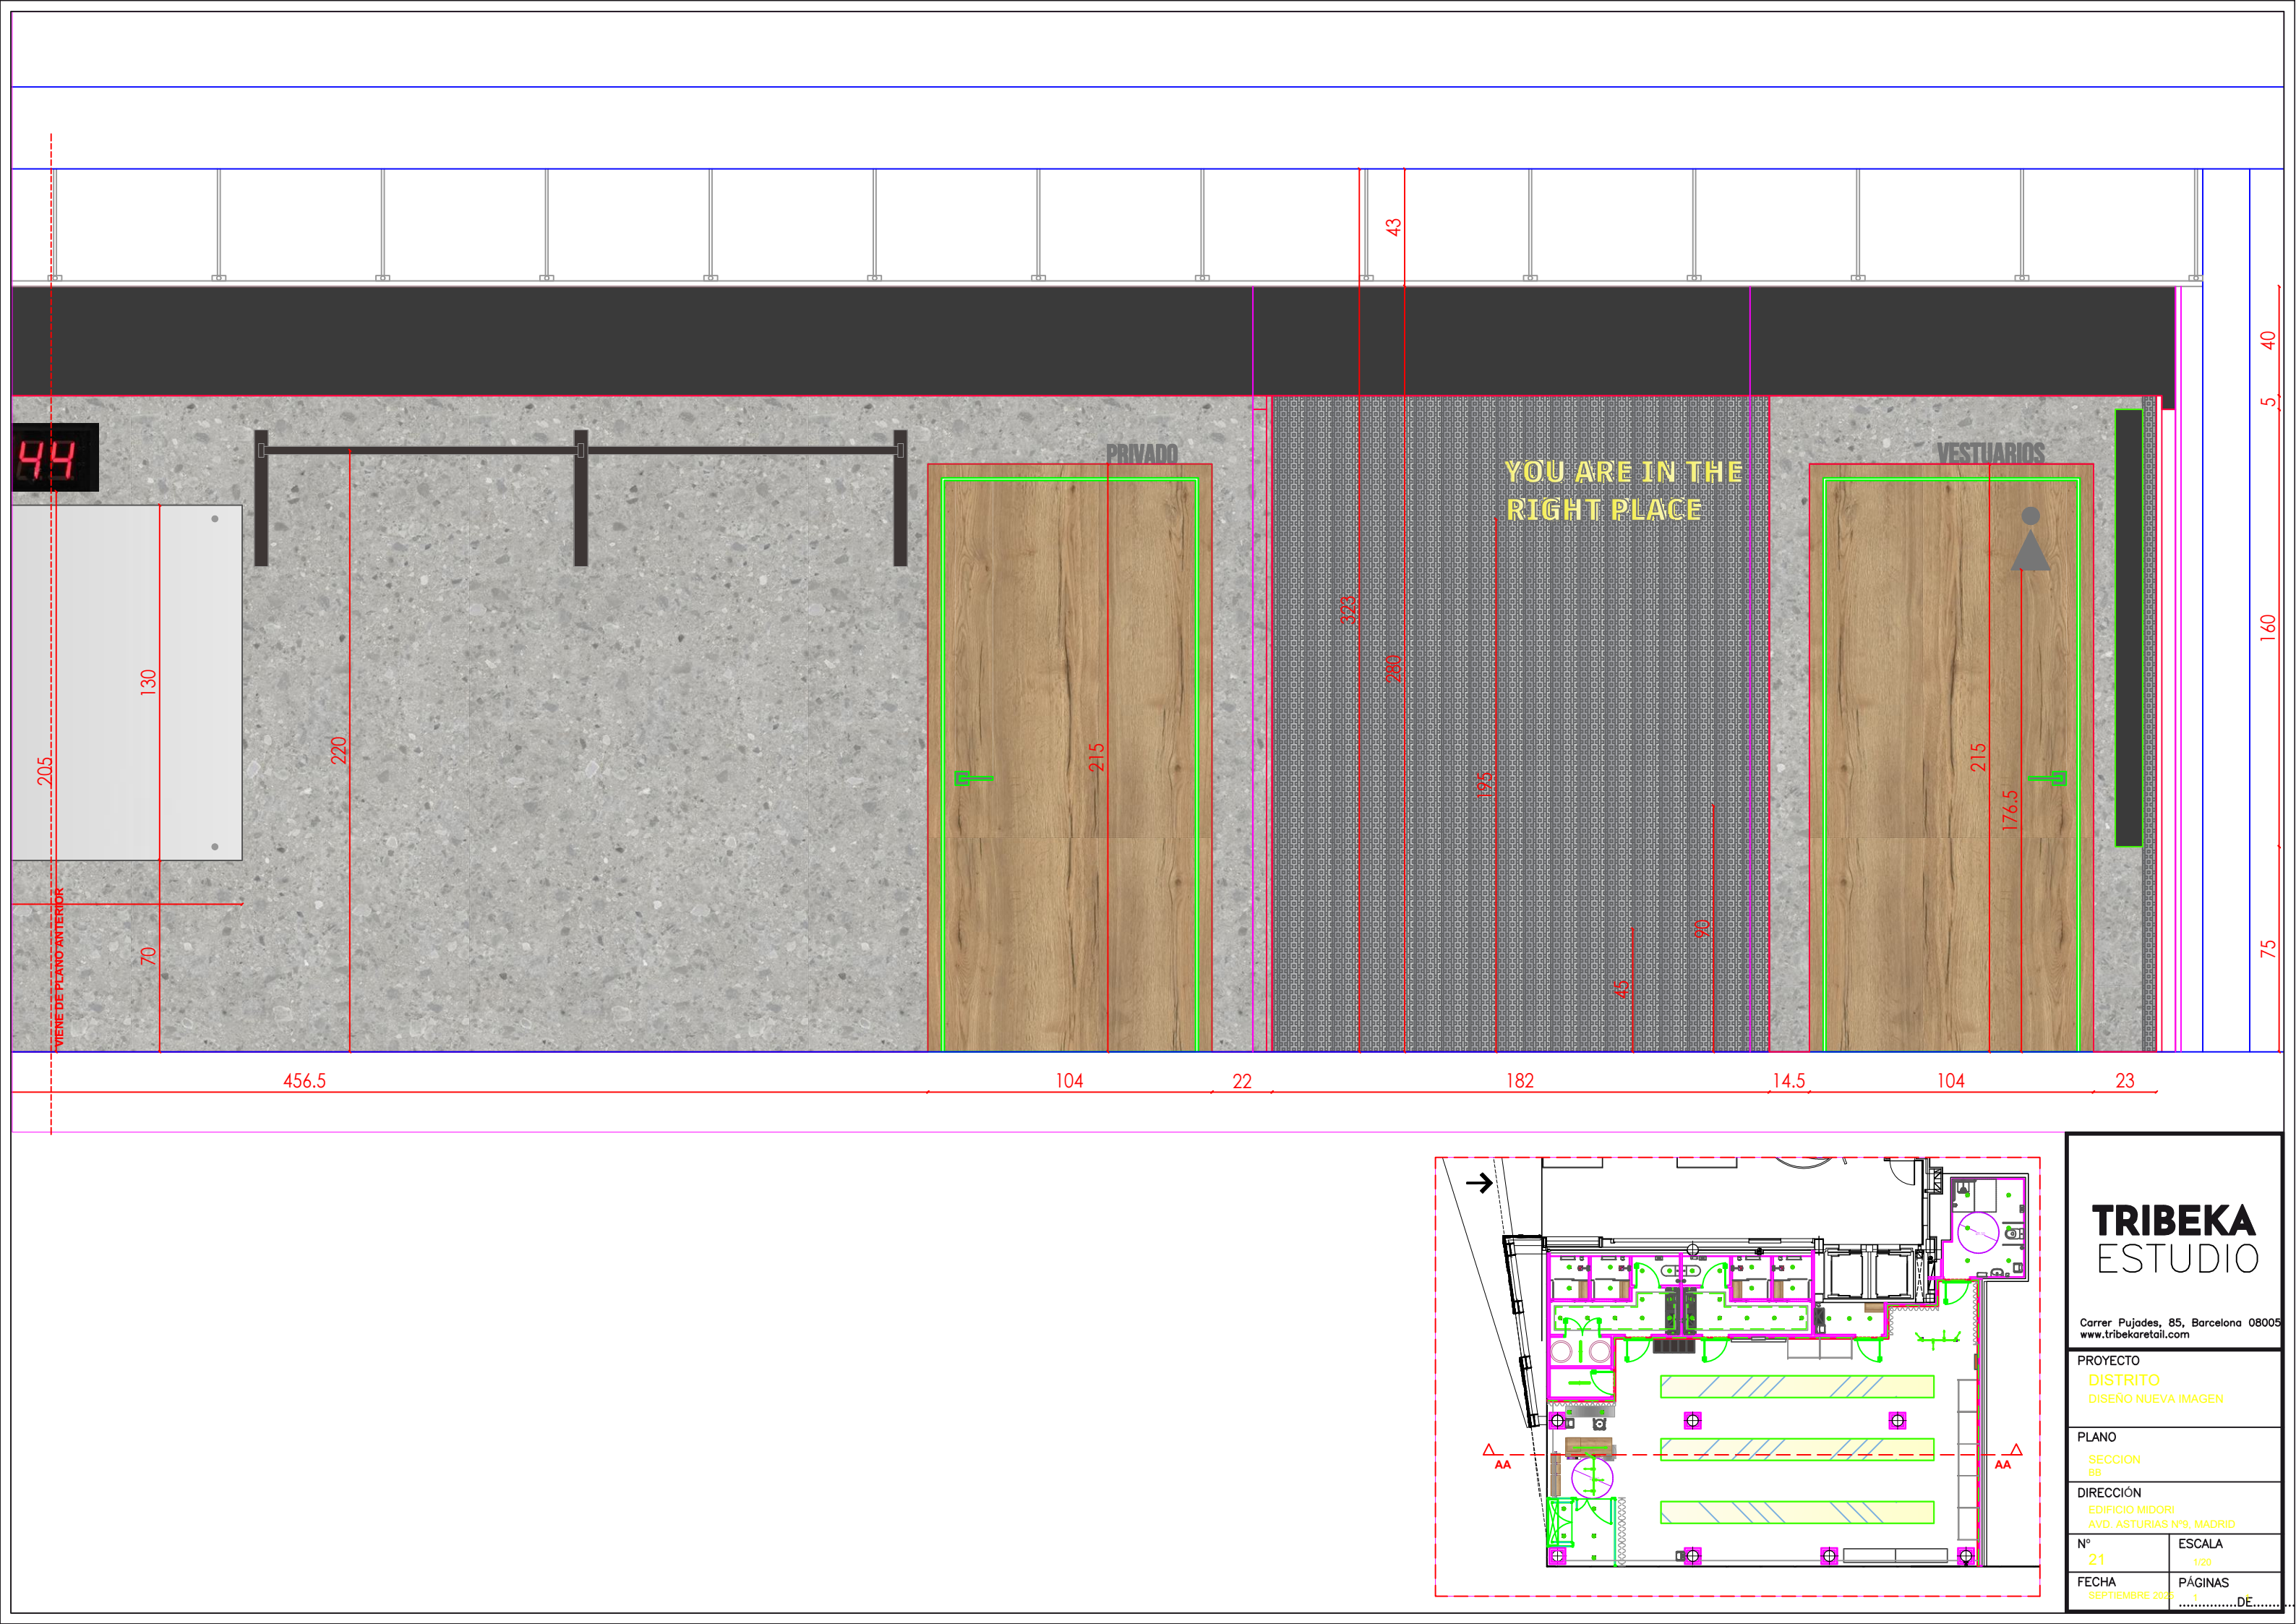

TRIBEKA ESTUDIO

Carrer Pujades, 85, Barcelona 08005
www.tribekaretail.com

PROYECTO
DISTRITO
DISEÑO NUEVA IMAGEN

PLANO
SECCION
BB

DIRECCIÓN
EDIFICIO MIDORI
AVD. ASTURIAS Nº9, MADRID

Nº
21
ESCALA
1/20

FECHA
SEPTIEMBRE 2025
PÁGINAS
1 DE.....