
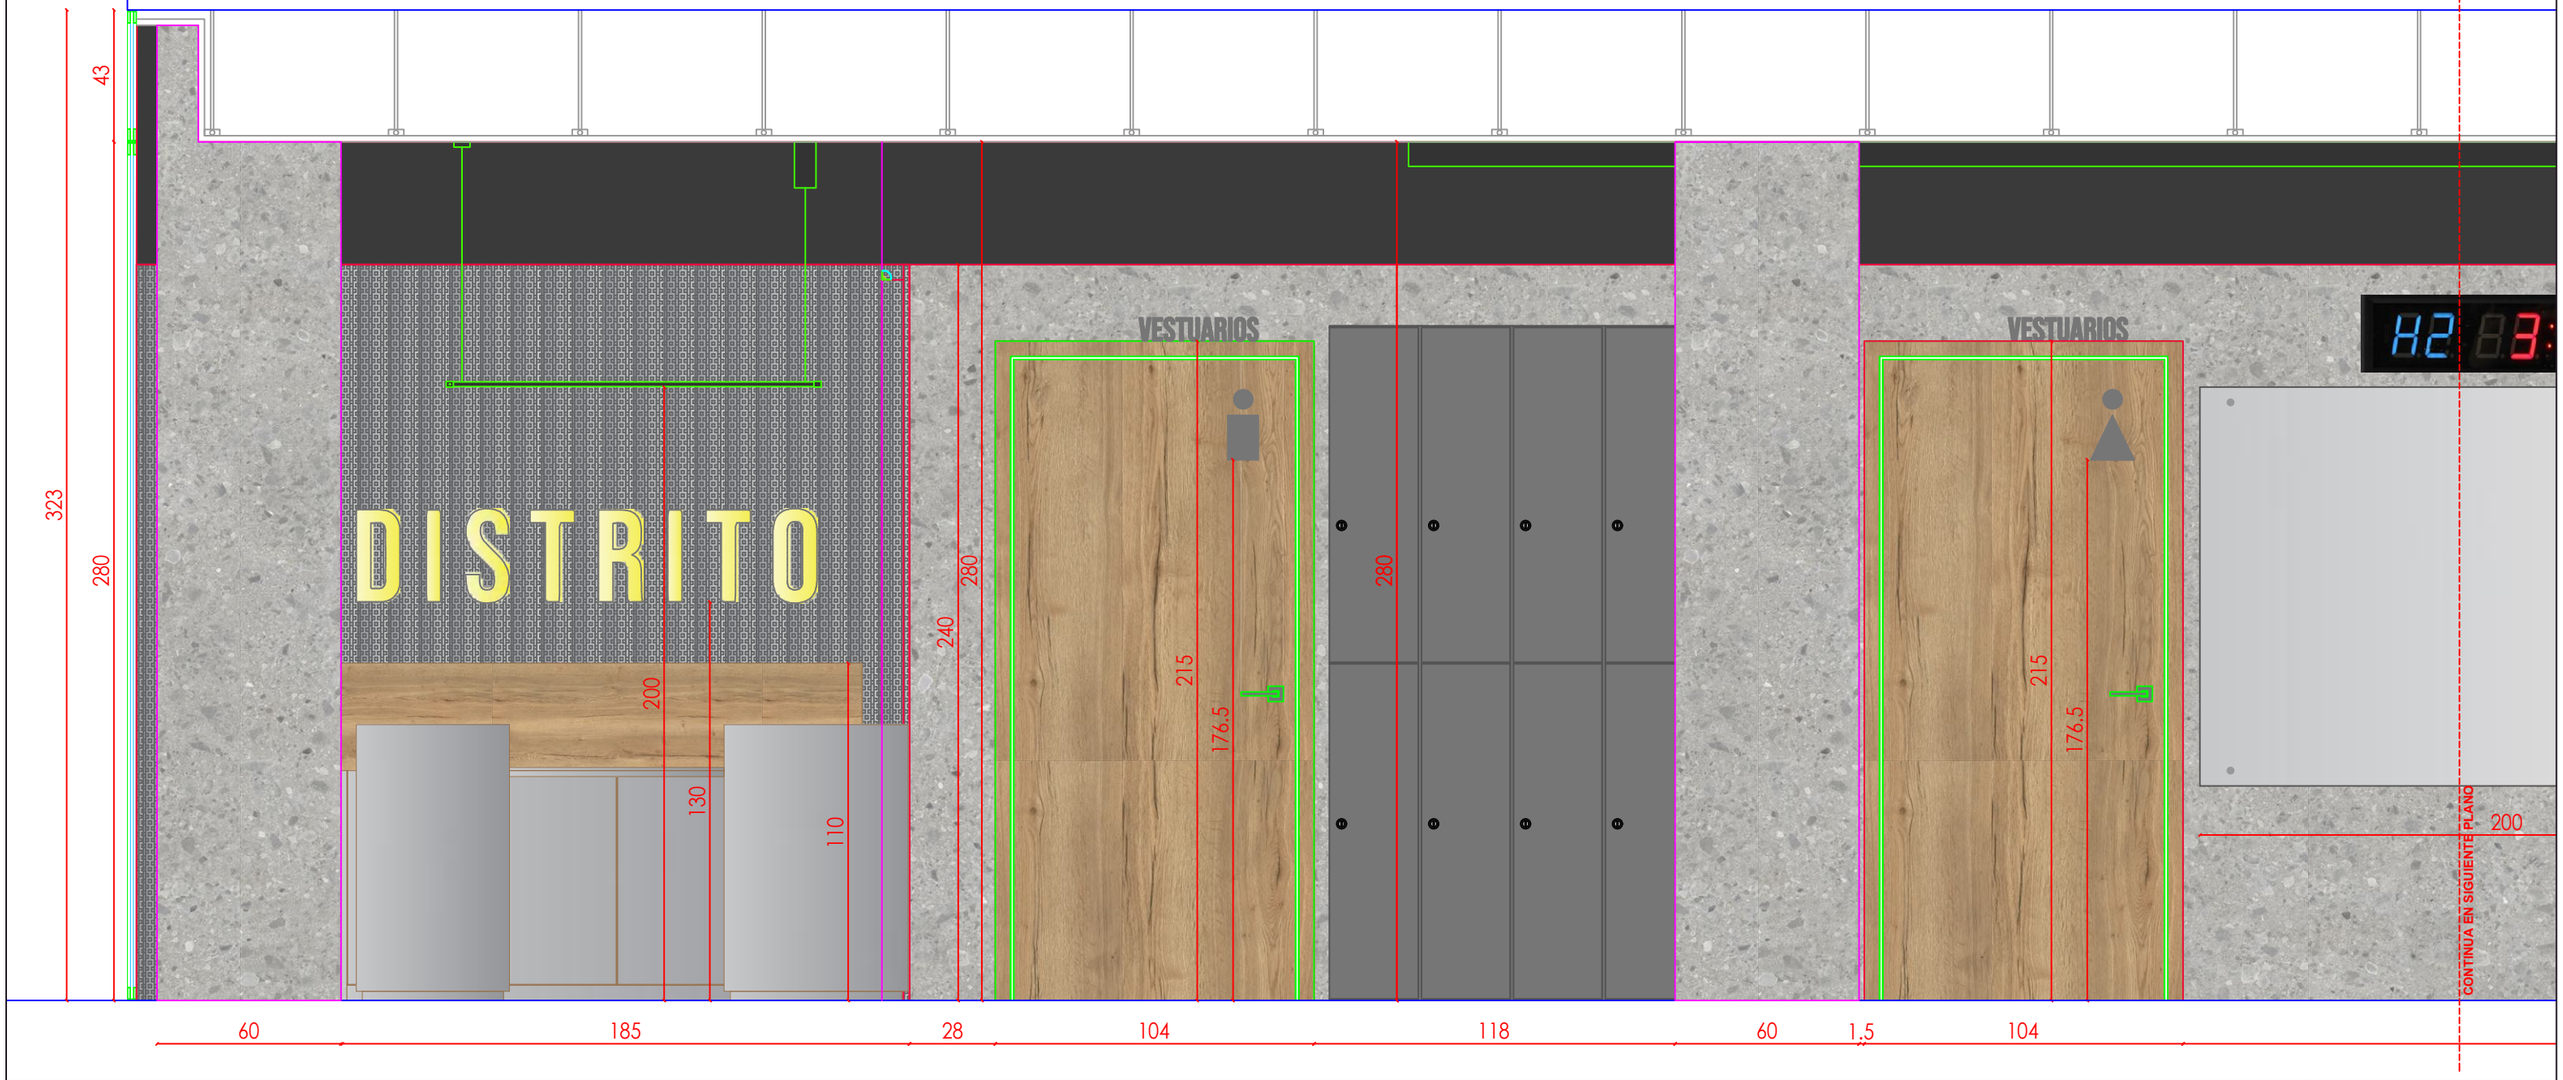


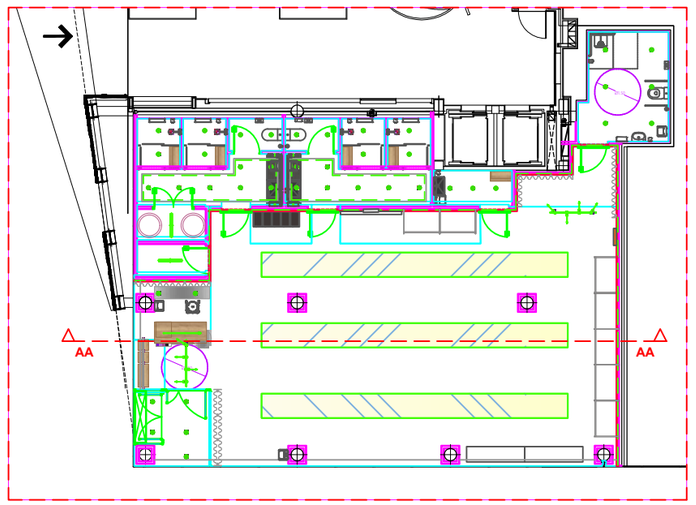

TRIBEKA
ESTUDIO

Carrer Pujades, 85, Barcelona 08005
www.tribekaretail.com

PROYECTO
DISTRITO
DISEÑO NUEVA IMAGEN

PLANO
SECCION
AA

DIRECCIÓN
EDIFICIO MIDORI
AVD. ASTURIAS Nº9, MADRID

Nº	ESCALA
20	1/20

FECHA	PÁGINAS
SEPTIEMBRE 2025	1 DE.....