

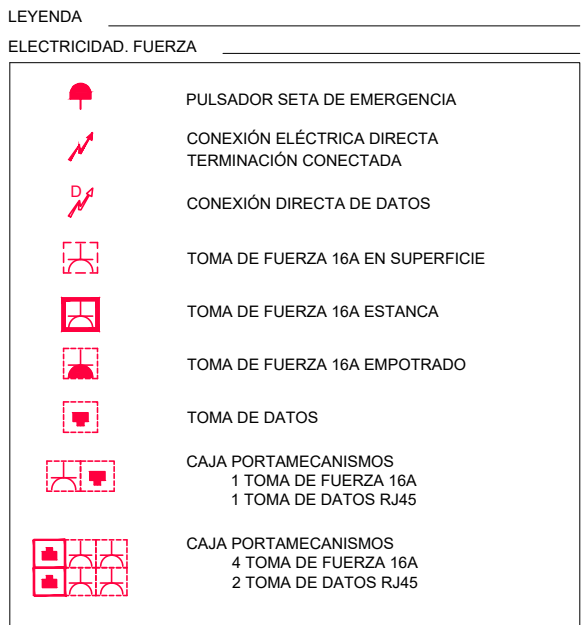


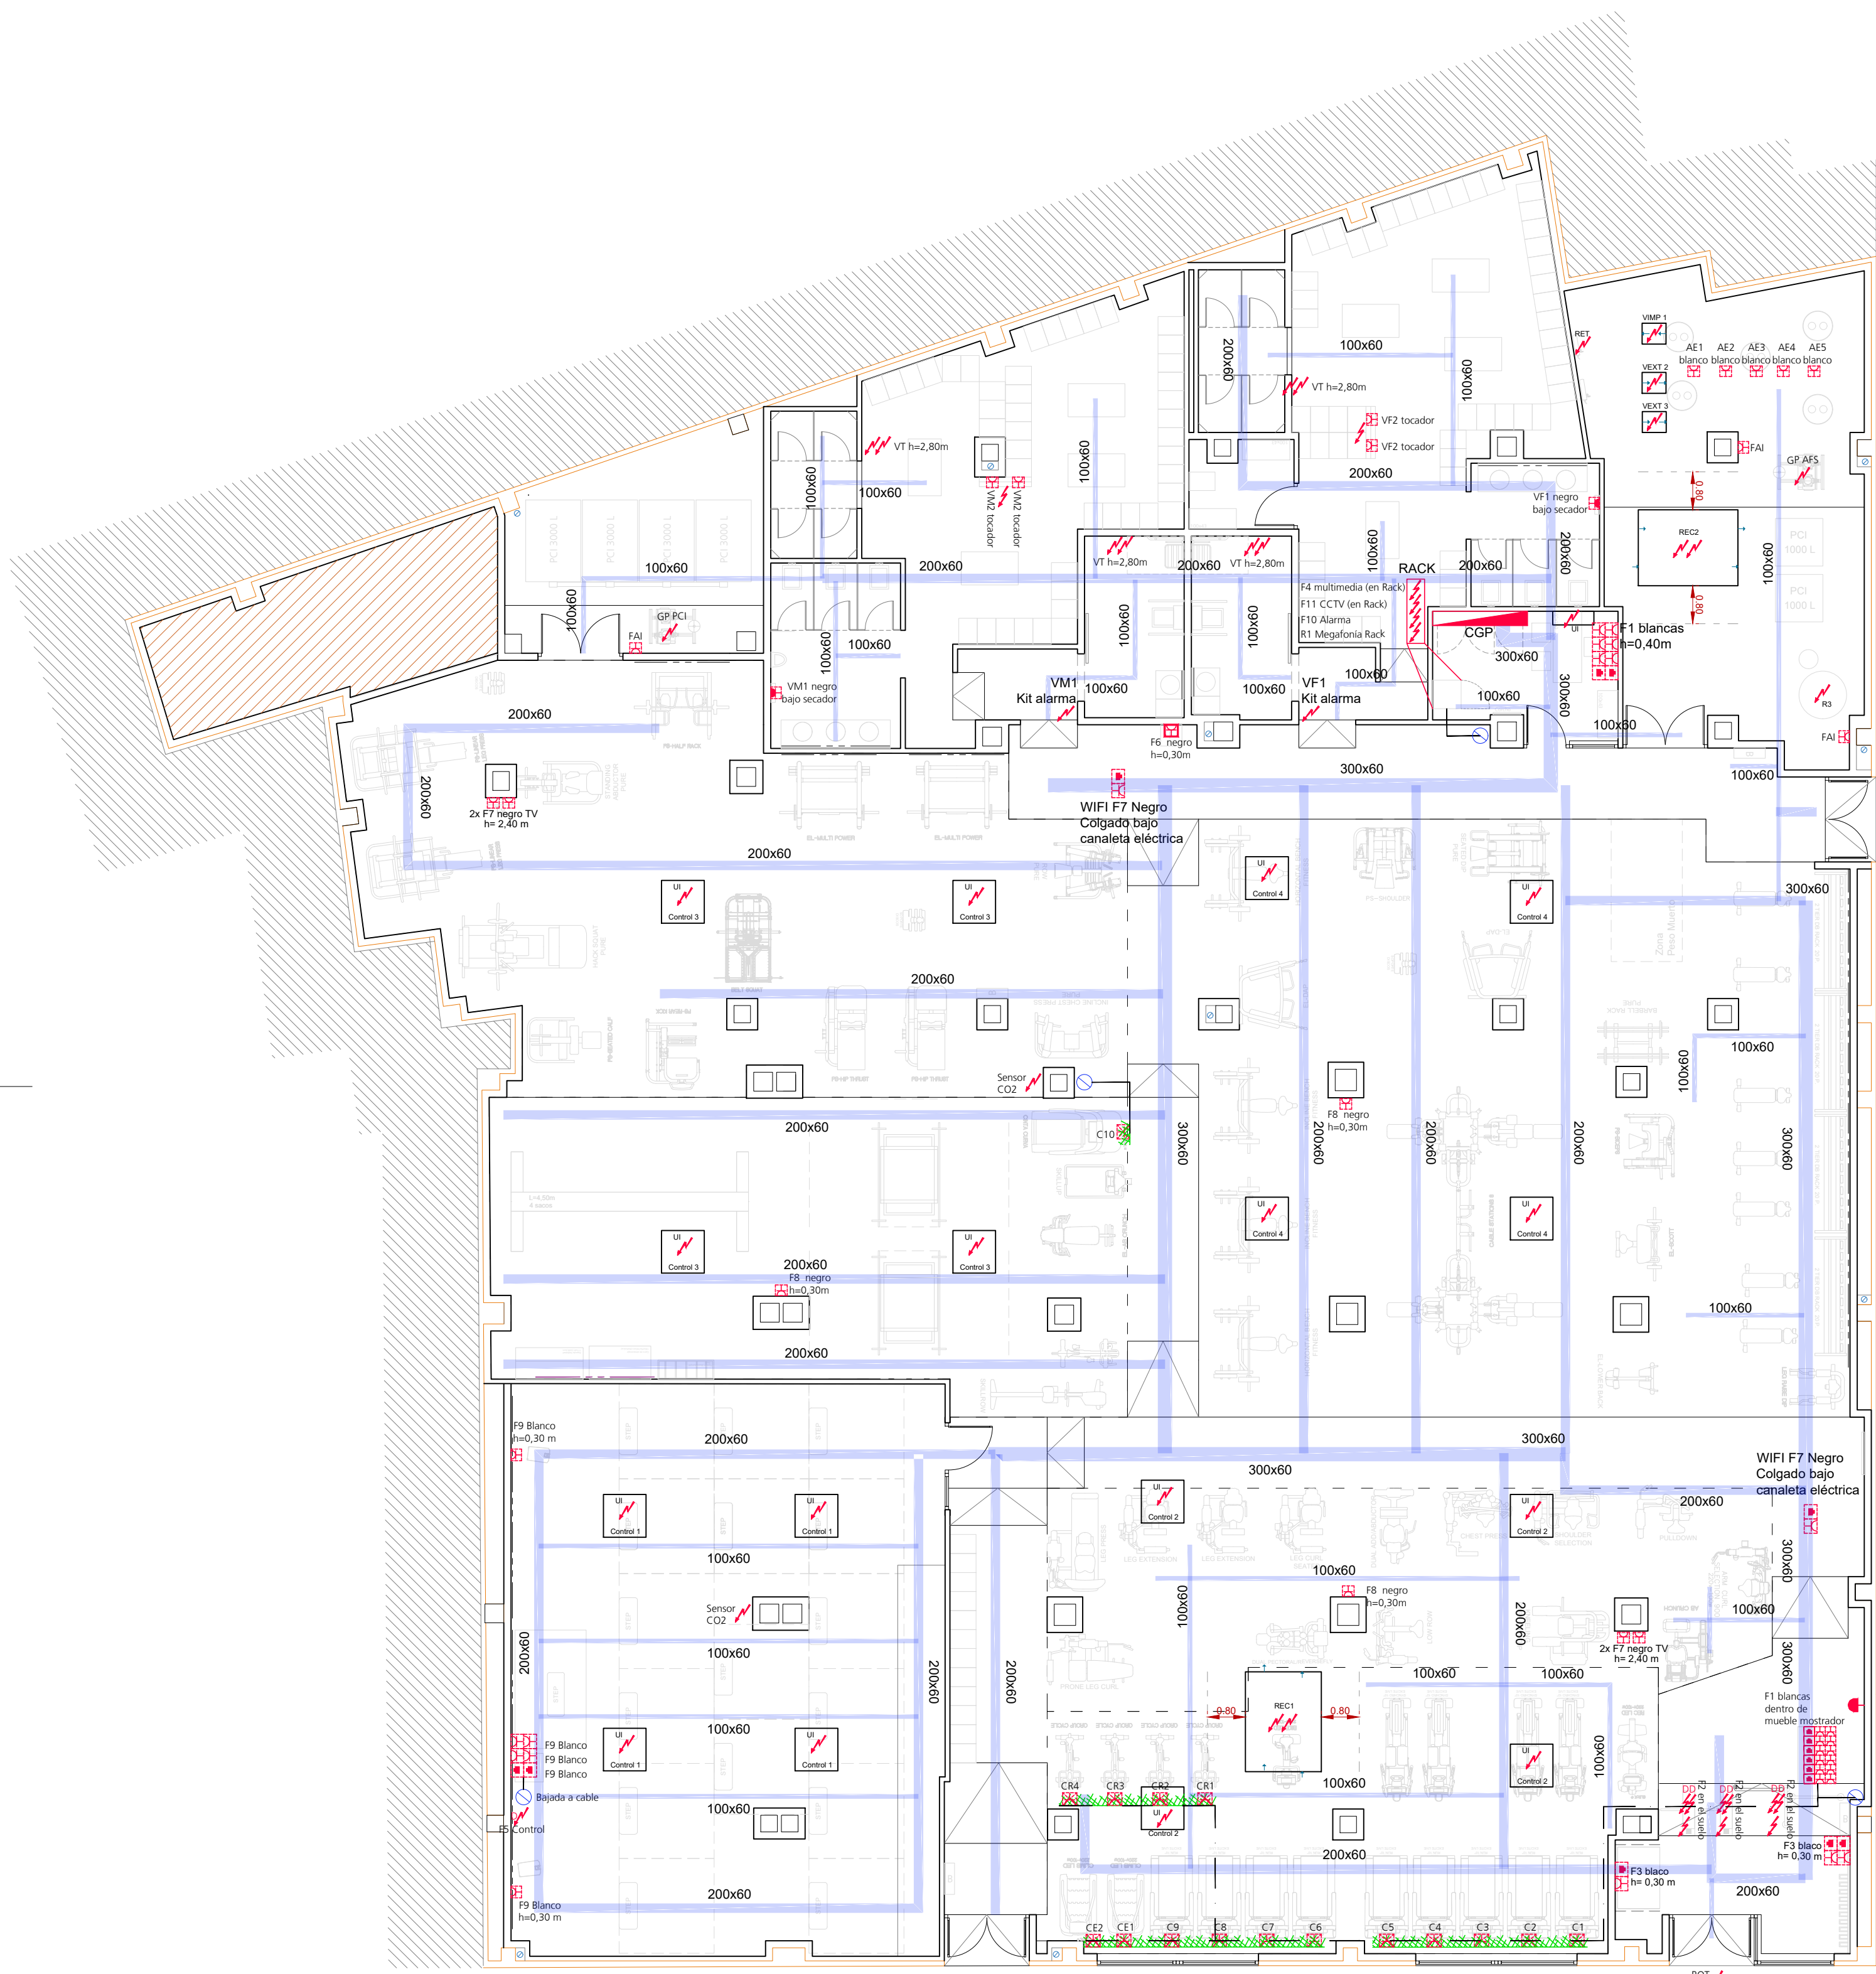

NOTA:
- Los secadores del tocador incorporarán un enchufe antirchoque.
- Todos los mecanismos irán en superficie excepto aquellos que no se coloquen sobre paramentos o trasdosados acústicos que irán empotrados.

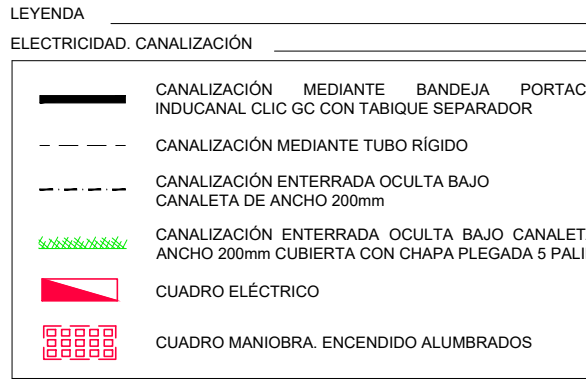

NOTA:
El cuadro eléctrico llevará vista la toma a tierra. En caso de no ser posible, se deberá dejar señalizado donde se localiza dentro del cuadro.

EQUIPAMIENTO CARDIO

	ELECTRICIDAD	DATOS		
		POT(w)	Tensión (V)	Cor(A)
CINTAS	Círculo individual por cinta	2750w	230V a 50/60Hz	16A
ELEVADOR	Círculo individual por elev.	2750w	230V a 50/60Hz	16A
BICICLETAS	Círculo cada 2	1380w	230V a 50/60Hz	16A

EQUIPAMIENTO CROSS

	ELECTRICIDAD	DATOS		
		POT(w)	Tensión (V)	Cor(A)
CINTA CURVA	Círculo individual por cinta	2750w	230V a 50/60Hz	16A

TOMAS ELÉCTRICAS

ZONA FITNESS

- TOMAS PARA TV: NEGRO h=2,40m
- TOMAS EN CROSS: NEGRO h=0,30m
- FUENTE: BLANCO h=0,30m
- VENDING: BLANCO h=0,30m
- TORNOS Y POTILLO: Sin mecanismo; conexión directa Enterrado en suelo

SPEED/AGILITY

- SPEED: NEGRO h según detalle
- SPEED/proyector: NEGRO h= En bandeja, a 2,00m de pared
- AGILITY: BLANCOS en la pared del monitor h=según detalle

VESTUARIOS

- VESTUARIOS: NEGROS h=2,40m
- ASEOS: NEGROS h según detalle
- TOCADOR: NEGROS h= según mueble tocador
- TERMOMETROS: Sin mecanismo; conexión directa h=2,30m


INSTALACIONES

- AEROTERMOS: BLANCOS h=según bandeja eléctrica
- FUERZA: NEGROS h=0,30m
- SENSOR CO2: Sin mecanismo; conexión directa h=2,50m


LATIGUILLOS DE CONEXIÓN PARA EQUIPOS DE CARDIO

- CINTAS DE CARDIO: L=0,50m de longitud
- ESCALADORA: L=0,35m de longitud



ESQUEMA DE RACK 19" 20U. Escala 1:15

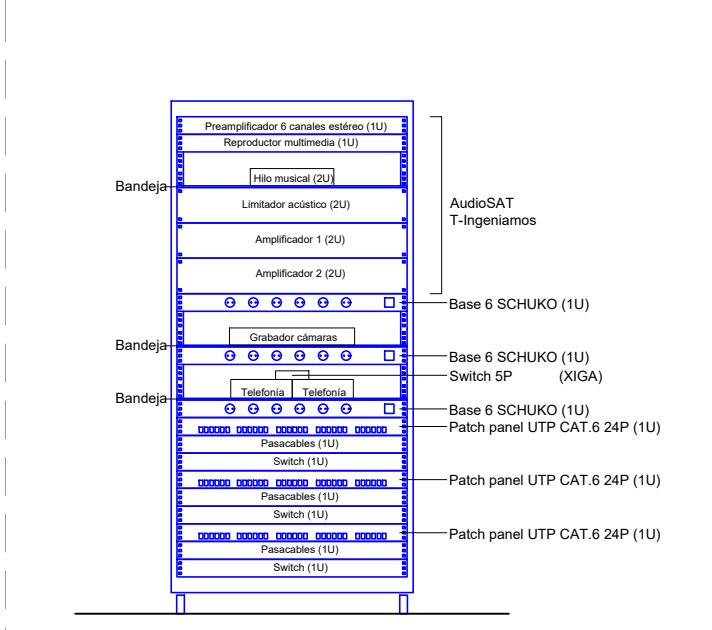


Detalle replanteo plano de iluminación. Escala 1:50

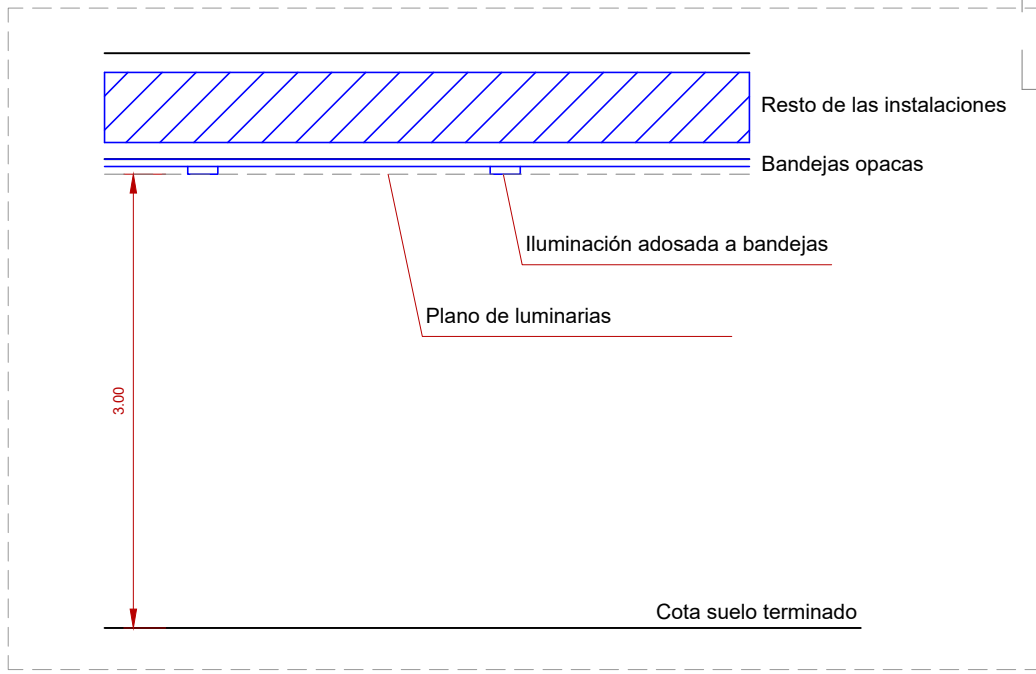


Detalle replanteo mecanismos. Escala 1:25

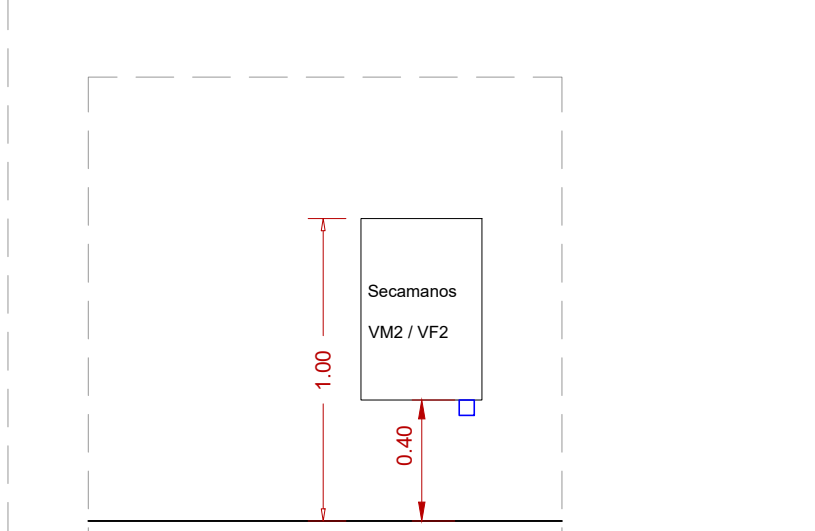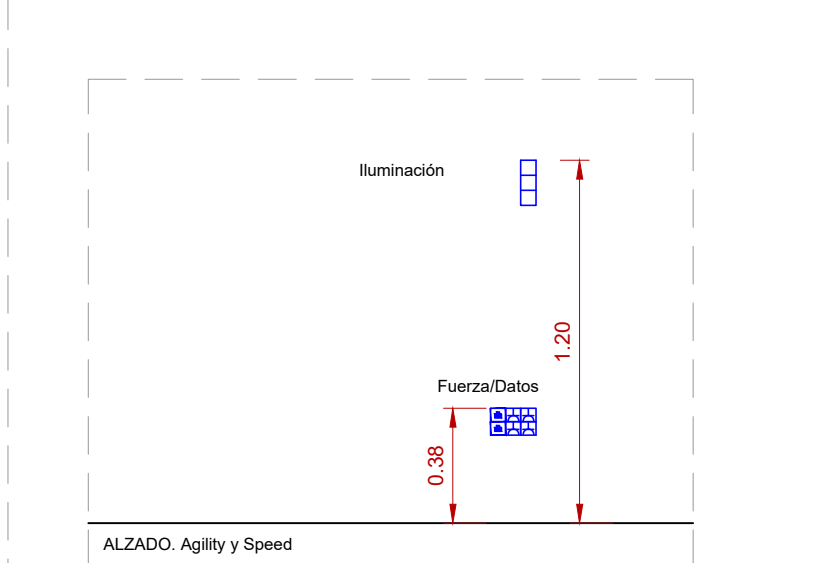


Detalle posición Toma (VM2 / VF2) para conexión de secamanos (toma en superficie)

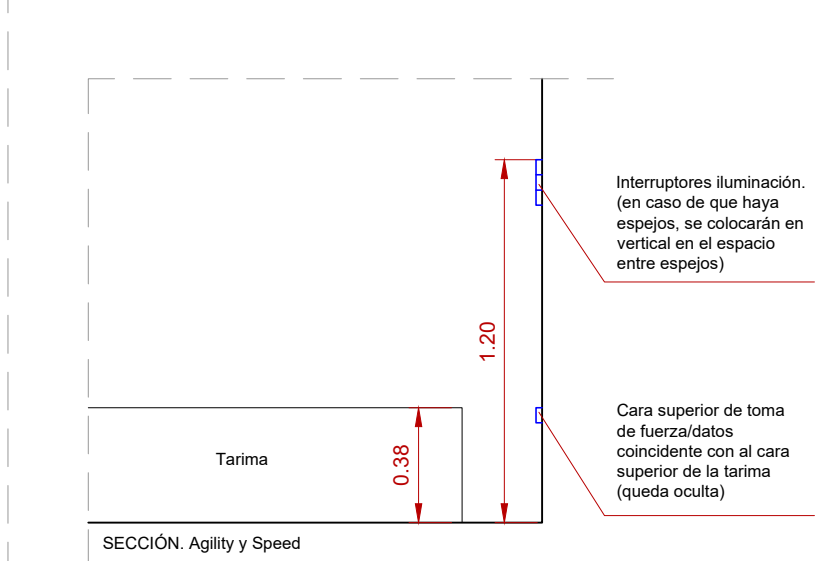

Detalle alzado clase de Agility. Escala 1:50

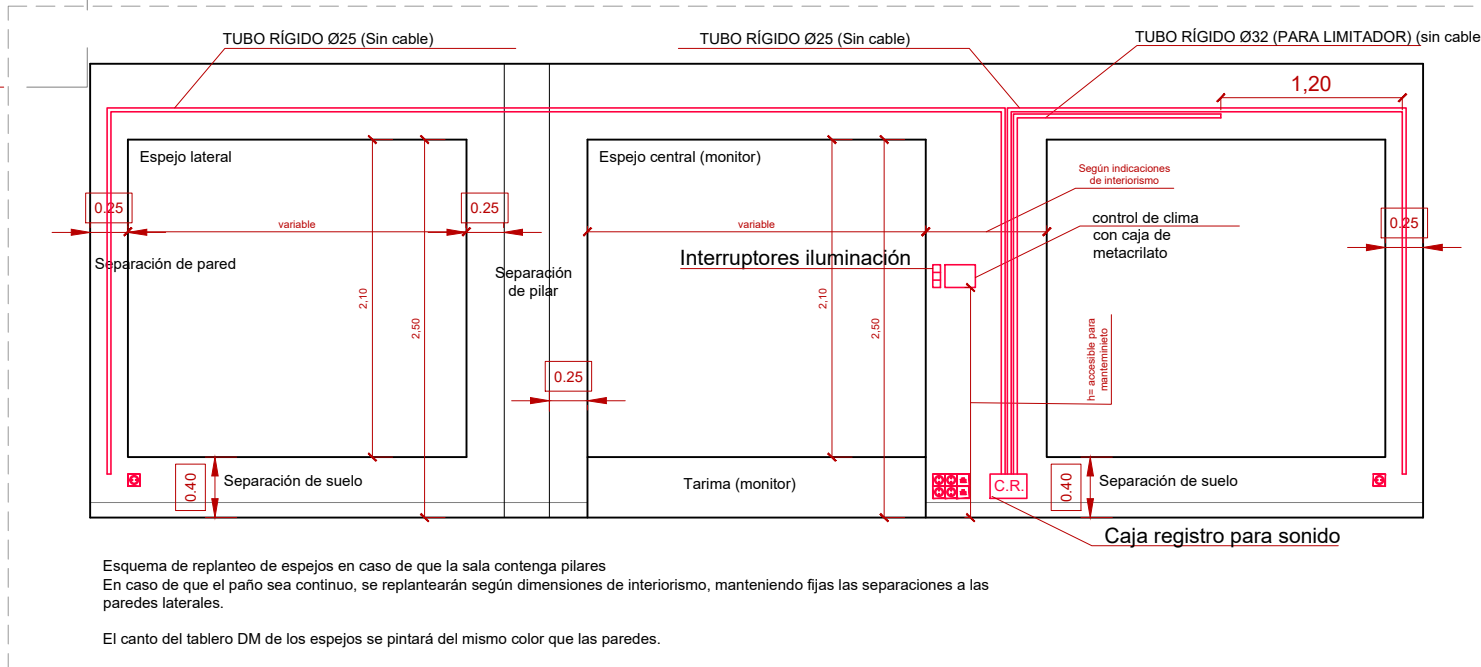

Esquema de funcionamiento tornos y portillo. Escala 1:50

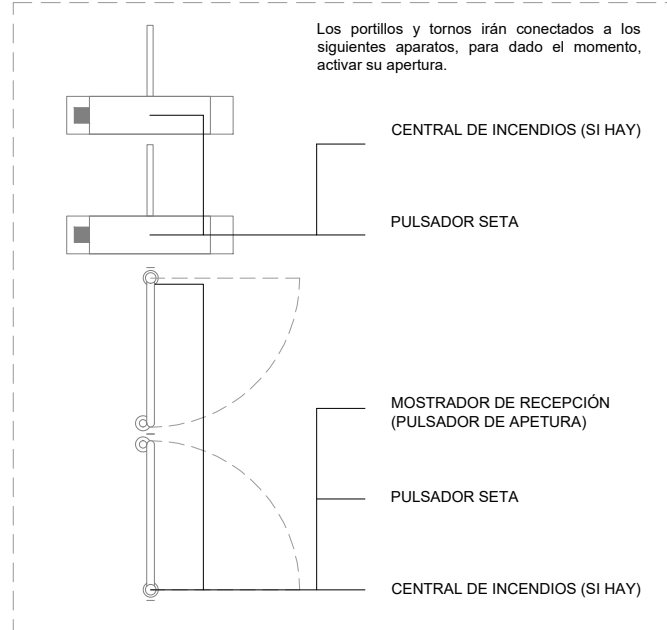

Proyecto de Ejecución

Adecuación de Local Comercial a Gimnasio, sita en Calle Margarita Córcoles, 2, 23740, Andújar, Jaén

Ciente: Synergym Holding S.L. Sociedad Proyectista: bm2 Técnico Redactor Representante: José Fernando Muñoz Expte.: 2025/087 Fecha: 29/08/2025 Escala: 1:100 Sustituye a:

Descripción: Estado modificado Electricidad. Fuerza

Plano n°:

E.02