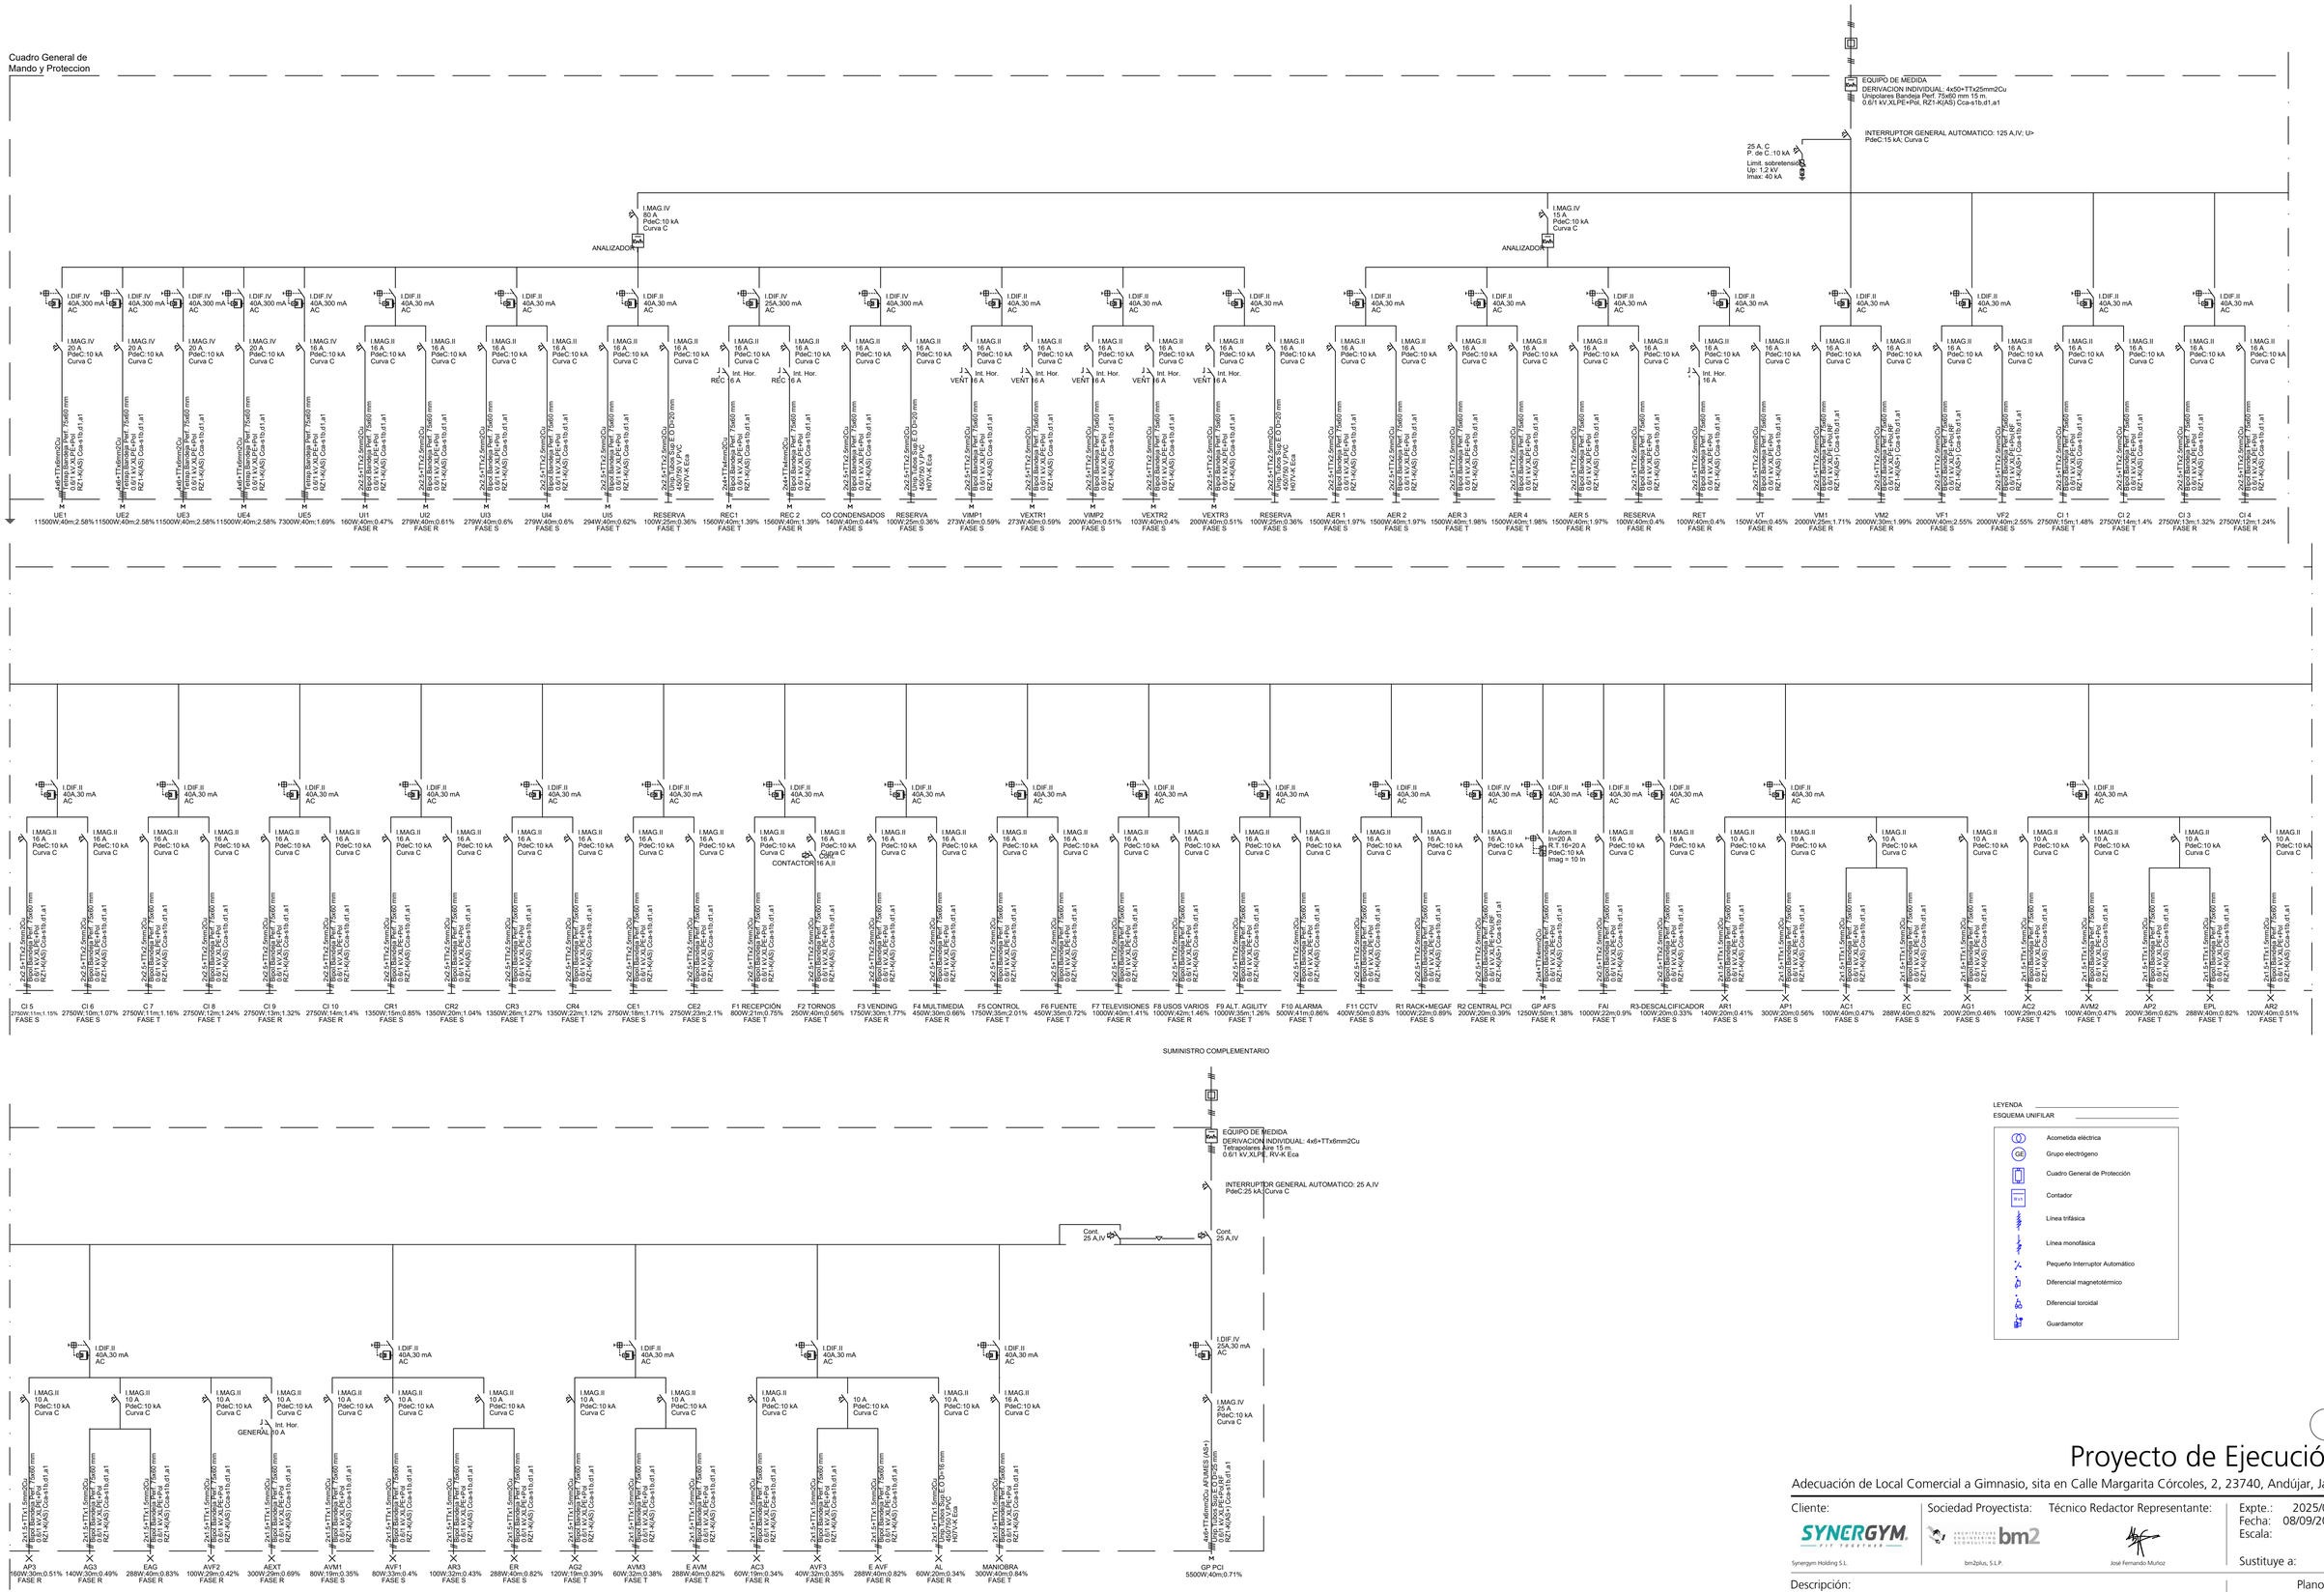

Proyecto de Ejecución

Adecuación de Local Comercial a Gimnasio, sita en Calle Margarita Córcoles, 2, 23740, Andújar, Jaén

Cliente:	Sociedad Proyectista:	Técnico Redactor Representante:	Expte.: 2025/087
SYNERGYM. FIT TOGETHER Synergym Holding S.L.	bm2 bm2plus, S.L.P.	José Fernando Muñoz	Fecha: 08/09/2025 Escala: - Sustituye a:

Descripción:

Estado actual

Electricidad. Esquema unifilar

Plano nº:

E.03