


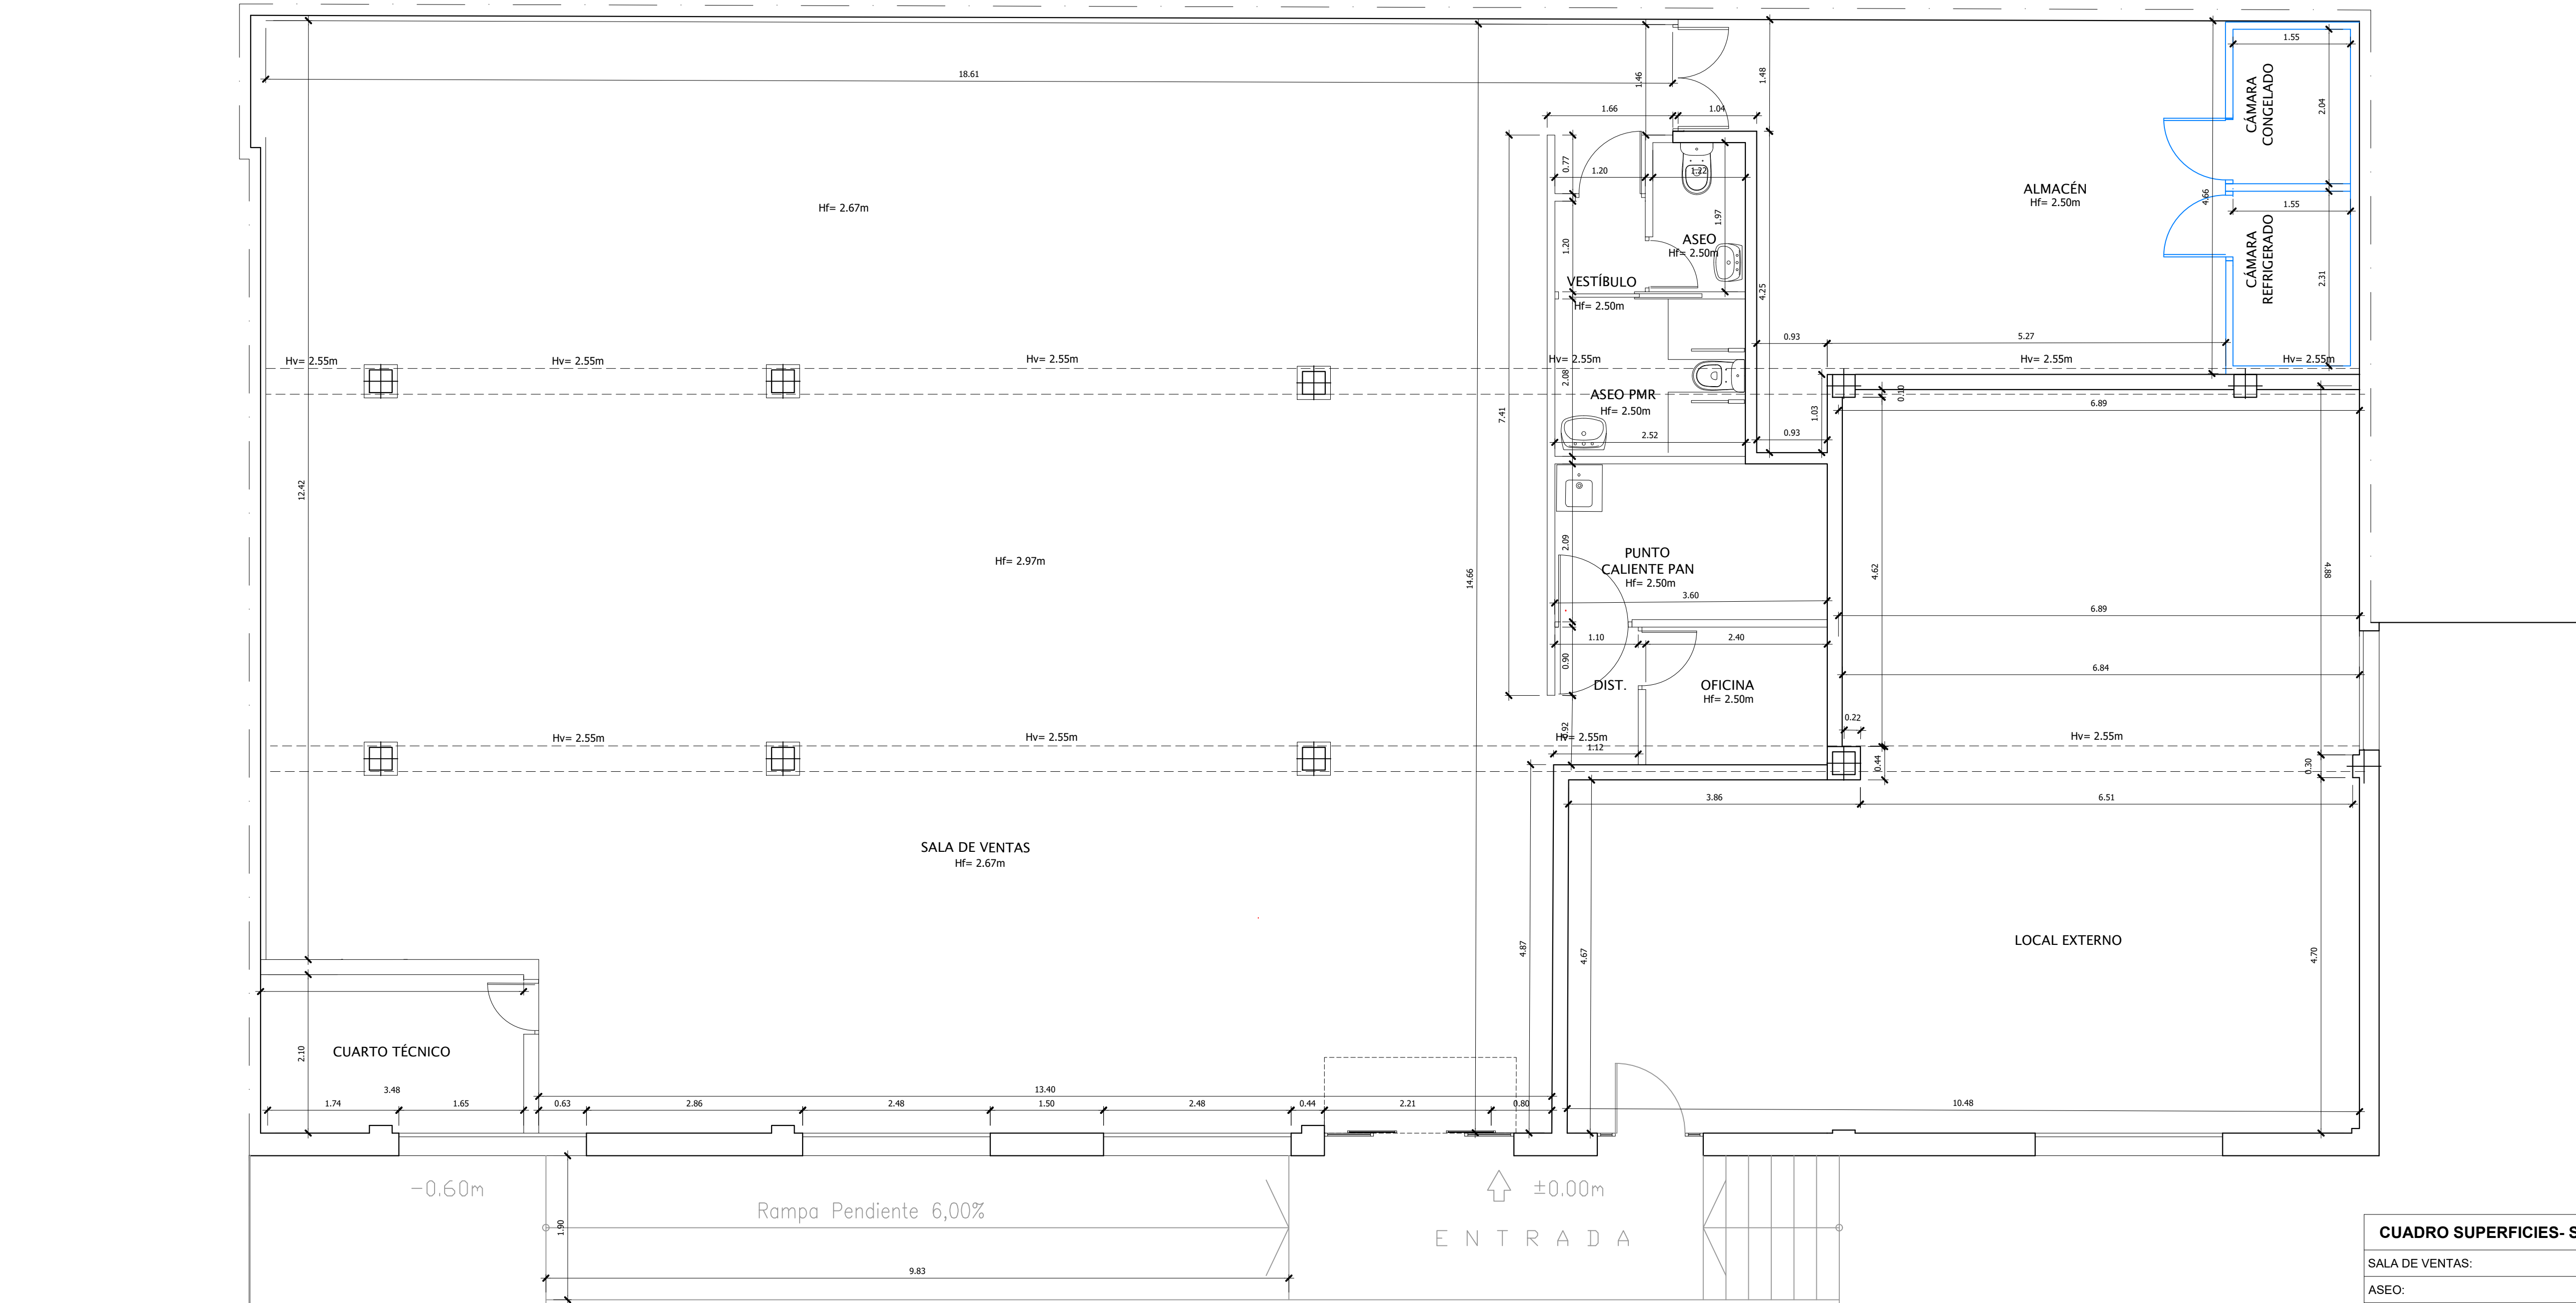

PLANTA ACOTADA

CUADRO SUPERFICIES- SUPERMERCADO		
SALA DE VENTAS:	242.90	m²
ASEO:	2.45	m²
ASEO PMR:	5.24	m²
VESTÍBULO:	1.48	m²
OFICINA:	4.41	m²
ALMACÉN:	31.53	m²
CUARTO TÉCNICO:	7.37	m²
CÁMARA REFRIGERADO:	3.59	m²
CÁMARA CONGELACIÓN:	3.18	m²
PUNTO CALIENTE PAN:	7.47	m²
SUP.ÚTIL TOTAL LOCAL:	309.61	m²
SUP. CONSTRUIDA :	335.46	m²

CUADRO SUPERFICIES- OTROS LOCALES		
LOCAL EXTERNO:	84.09	m²
SUP.ÚTIL TOTAL:	84.09	m²
SUP. CONSTRUIDA:	91.79	m²