


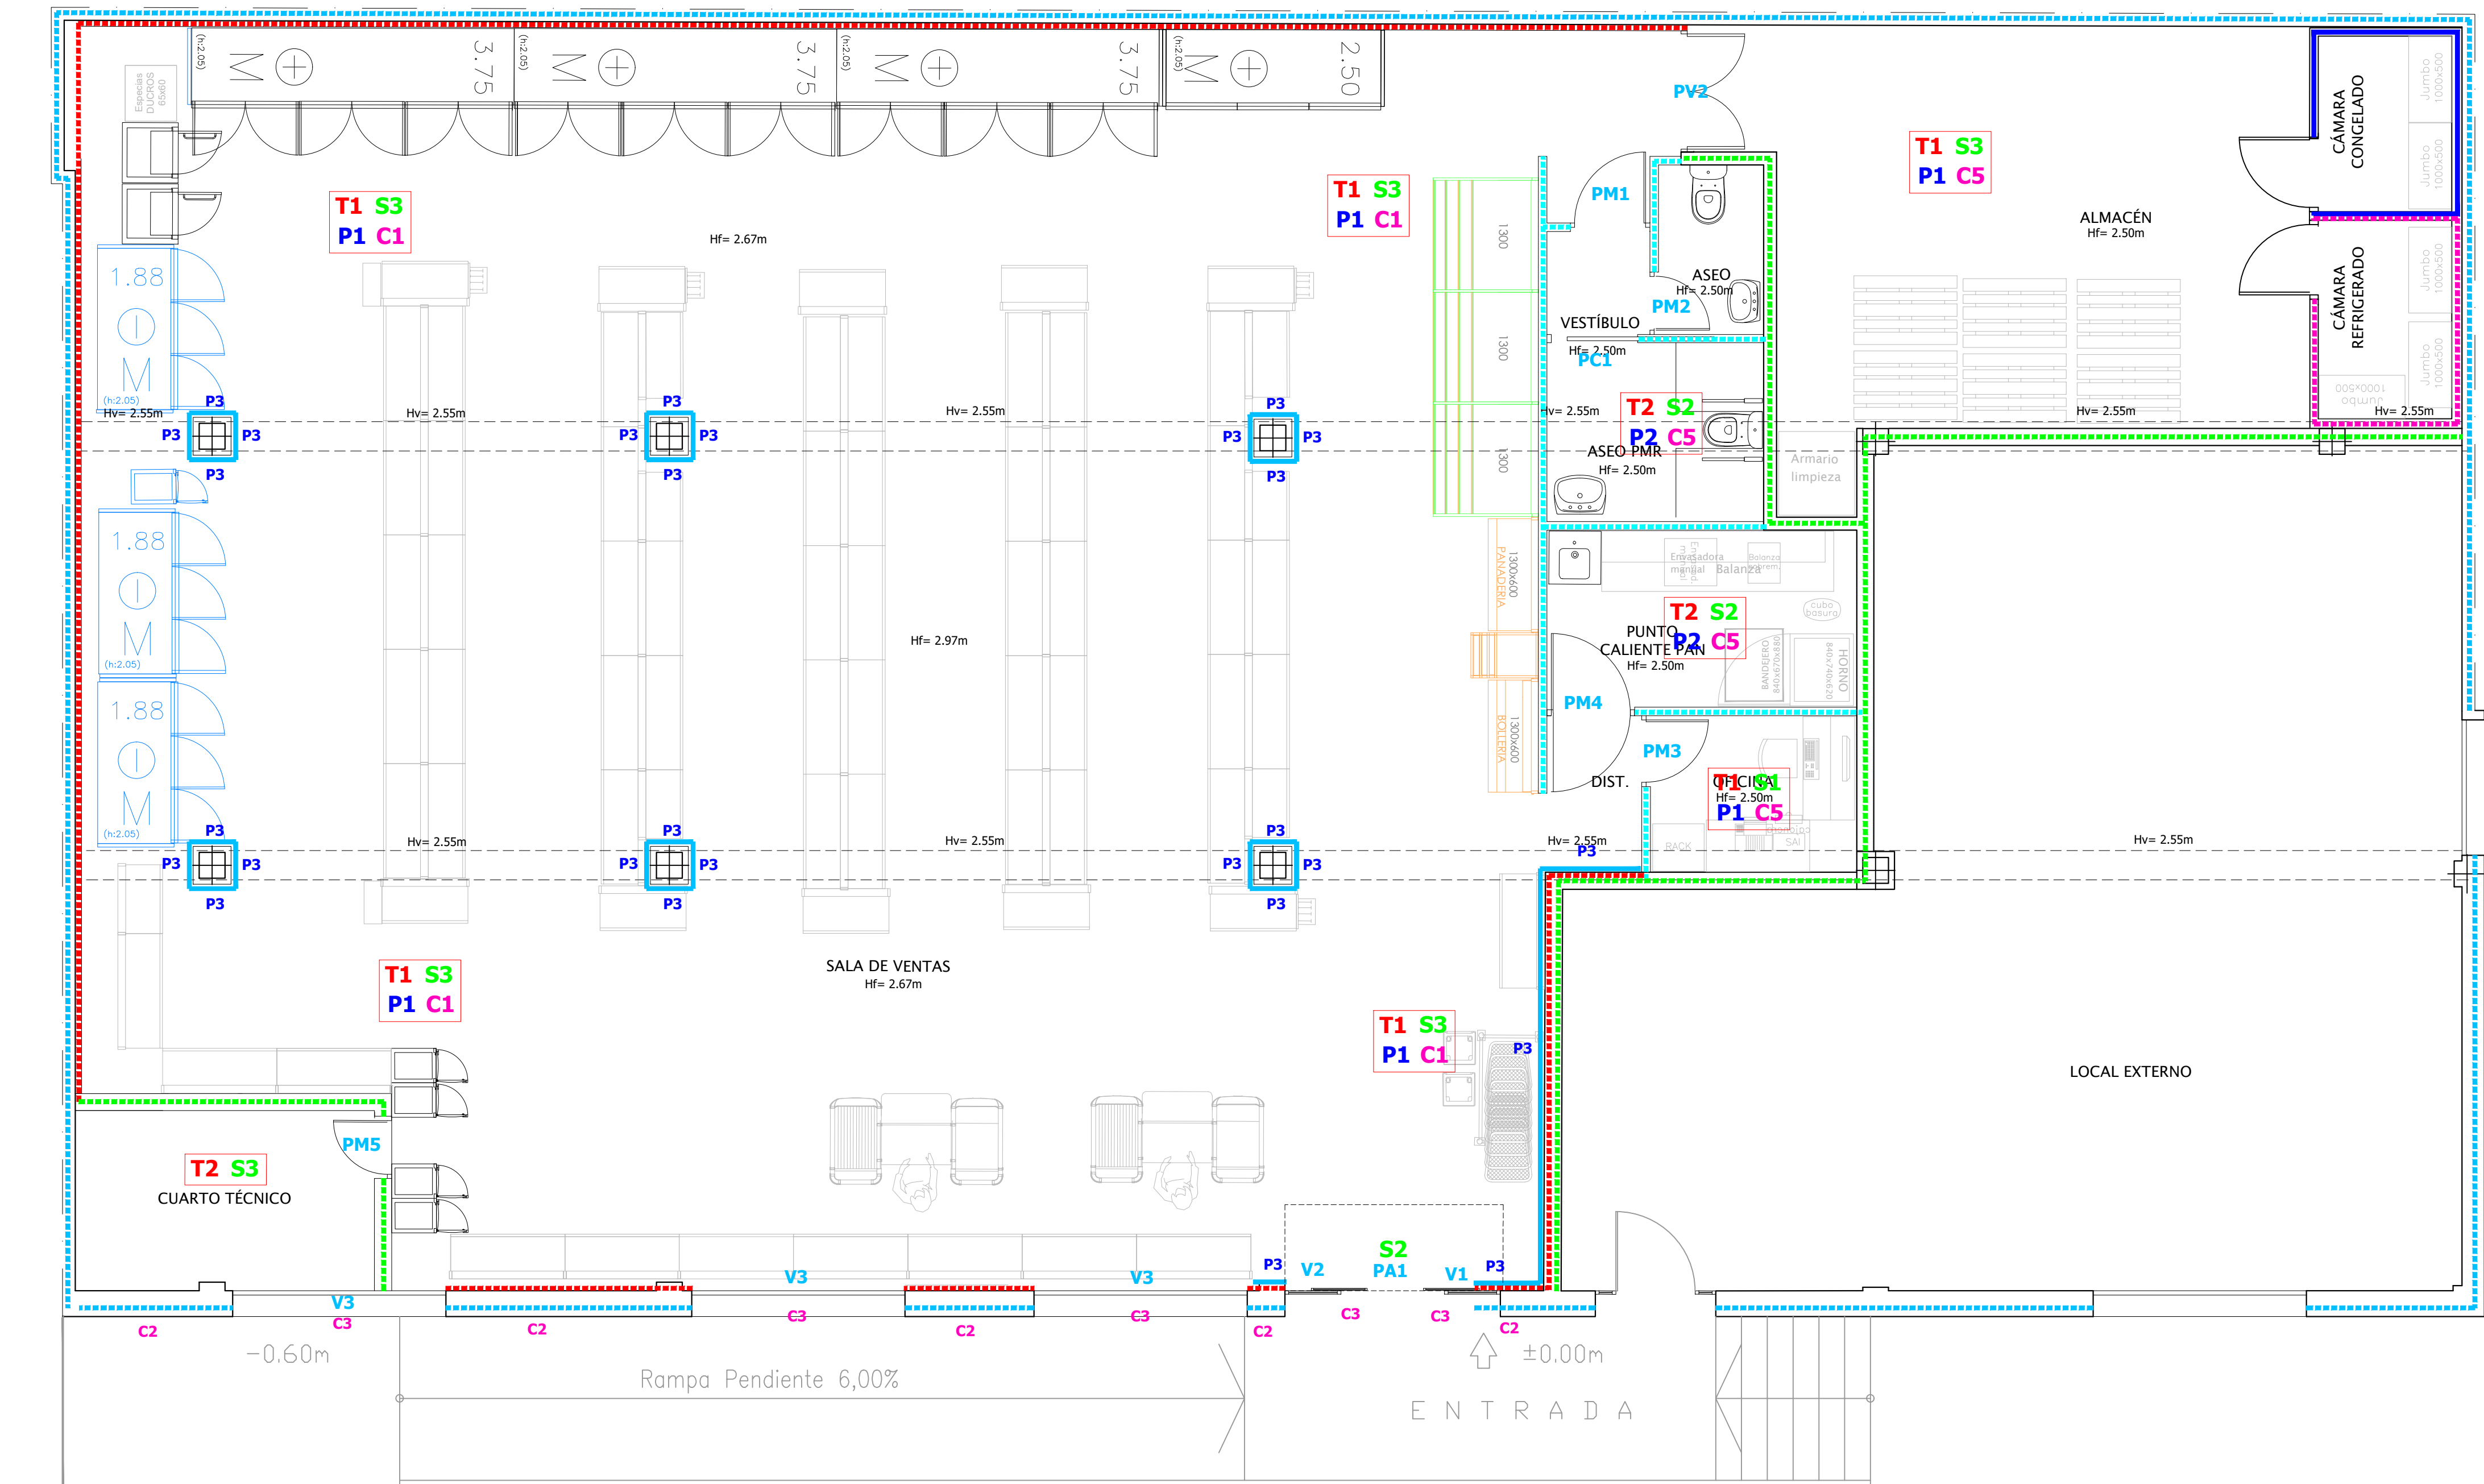

Unidades	Denominación	MATERIAL	Descripción	Comentarios
1	PA1	ALUMINIO	PUERTA TELESCOPICA AUTOMÁTICA DE 2 HOJA DIMENSIONES 2 X 0.65m X 2.20m DE HOJA LACADA RAL 7024	
1	V1	ALUMINIO	FRENTE FIJO DE ALUMINIO LACADO EN GRIS RAL 7024 CON ACRISTALAMIENTO LAMINAR DE SEGURIDAD 6+6mm DIMENSIONES 0.30x2.20m	
1	V2	ALUMINIO	FRENTE FIJO DE ALUMINIO LACADO EN GRIS RAL 7024 CON ACRISTALAMIENTO LAMINAR DE SEGURIDAD 6+6mm DIMENSIONES 0.65x2.20m	
3	V3	ALUMINIO	VENTANA DE ALUMINIO LACADO EN GRIS RAL 7024 CON ACRISTALAMIENTO LAMINAR DE SEGURIDAD 6+6mm DIMENSIONES 2.48mX1.20m	
1	PM1	MADERA	PUERTA ABATIBLE DE 1 HOJA DIMENSIONES 0.82m X 2.03m DE HOJA RAL 9016 A SALA DE VENTAS Y BLANCO INTERIOR	CERRADURA CON CONDENA Y DESBLOQUEO DESDE EL INTERIOR
1	PM2	MADERA	PUERTA ABATIBLE DE 1 HOJA DIMENSIONES 0.62m X 2.03m DE HOJA Y COLOR BLANCO	
1	PM3	MADERA	PUERTA ABATIBLE DE 1 HOJA DIMENSIONES 0.72m X 2.03m DE HOJA Y COLOR BLANCO	
1	PM4	MADERA	PUERTA VALVÉN DE 1 HOJA DIMENSIONES 0.92m X 2.03m DE HOJA Y COLOR BLANCO	
1	PM5	MADERA	PUERTA ABATIBLE DE 1 HOJA DIMENSIONES 0.82m X 2.03m DE HOJA CADA EN BLANCO	CERRADURA
1	PC1	MADERA	PUERTA CORREDERA DE 1 HOJA DIMENSIONES 0.82m X 2.03m DE HOJA LACADA EN BLANCO INTERIOR	
1	PV2	MADERA	PUERTA VALVÉN DE 2 HOJA DIMENSIONES 0.67m x 2.03m DE HOJA x 2 Y COLOR BLANCO Y REJILLAS EN LA PARTE INFERIOR	

LEYENDA	
ALBAÑILERIA ----- MURO EXISTENTE ----- CITARRA DE LADRILLO HUECO DE 120 mm ----- TABIQUE DE PLADUR DE 8.5 mm ----- PANEL DE CÁMARA DE 100 mm ----- PANEL DE CÁMARA DE 80 mm ----- TABIQUE DE PLADUR DE 100 mm ----- RODAPIÉ CERÁMICO	PAVIMENTOS S1 SOLERÍA PAMESA MODELO SV HIERRO 60X60 CLASE C1 + RELLENO S2 SOLERÍA PAMESA MODELO SV HIERRO 60X60 CLASE C3 + RELLENO S3 SOLERÍA PAMESA MODELO SV HIERRO 60X60 CLASE C1 + RELLENO + LÁMINA IMPACTOAM PARAMENTOS P1 PINTADA P2 ALICATADO 20x20cm BLANCO P3 LAMINADO DE MADERA CON PERFILERÍA NEGRA HASTA 1,20 M ALTURA DESDE SUELO PINTURA C1 SALA DE VENTAS: RAL 9016 C2 FACHADA: RAL 7040 C3 CARPINTERÍA METAL. FACHADA: RAL 7024 C4 CARPINTERÍA: RAL 9016 A SALA DE VENTAS C5 PINTURA BLANCA