

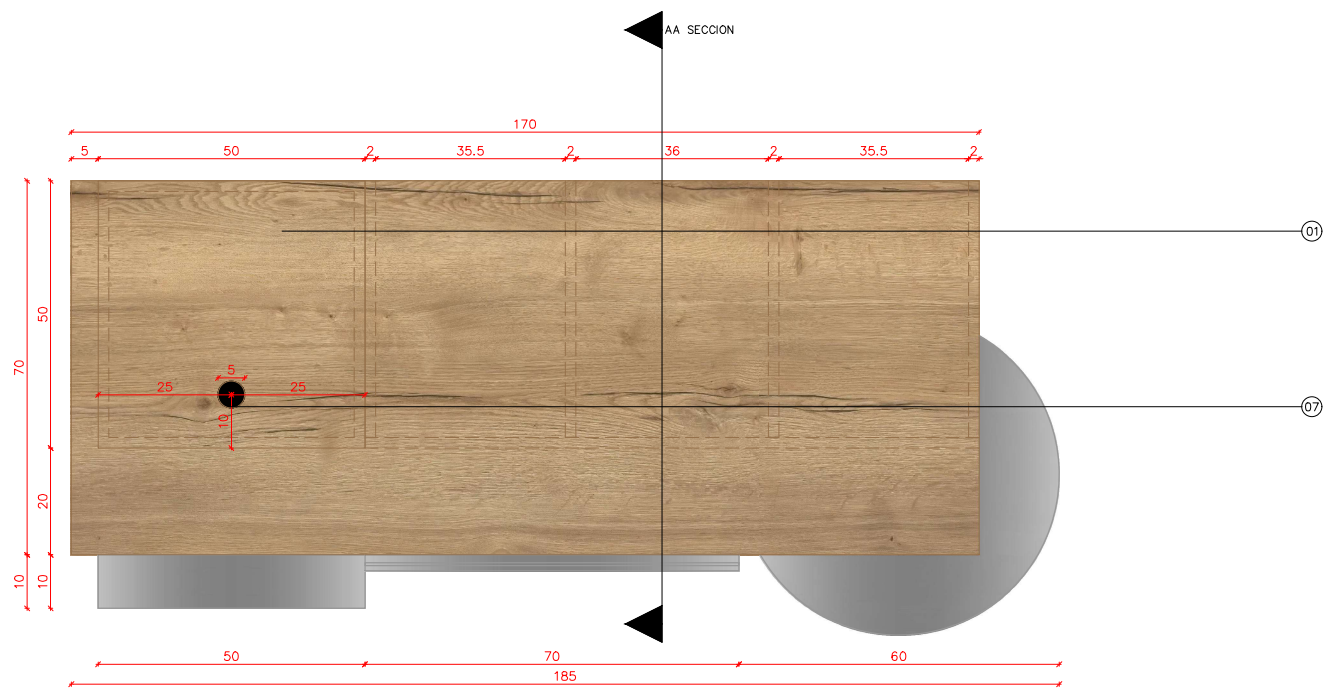
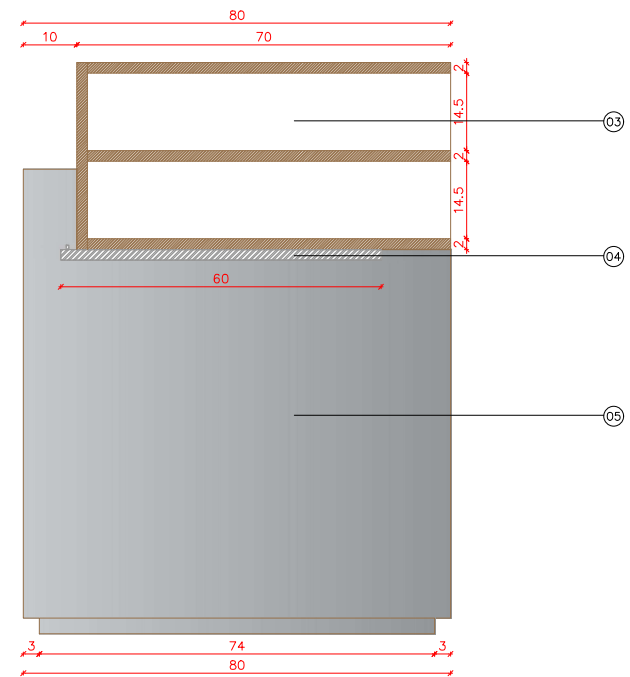


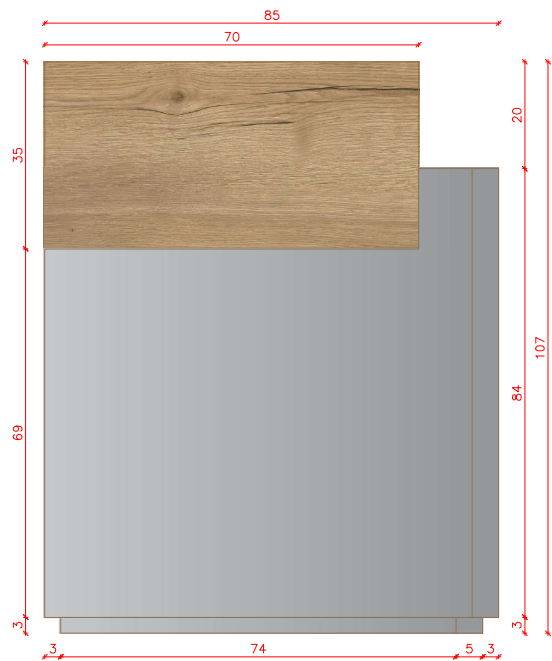

LEYENDA	
01	SOBRE DE MOSTRADOR EN MADERA DE ROBLE PARA COLOCAR LAPTOP Y IPAD EGGER-H1180 ST37 Roble Halifax natural
02	CAJONERA INTERIOR CON CERRADURA RECHAPADO EN ACERO INOXIDABLE CEPILLADO MATE
03	COMPARTIMIENTO INTERIOR EN MADERA CON ESTANTES PARA ALMACENAJE
04	COMPARTIMIENTO BAJO Y CORREDIZO DE MESA, DISEÑADO ESPECIALMENTE PARA PERSONAS CON DISCAPACIDAD
05	PATA DE MOSTRADOR RECTANGULAR CON ESTRUCTURA INTERIOR EN MADERA Y ACABADO EXTERIOR EN ACERO INOXIDABLE CEPILLADO MATE CON ESTANTES PARA ALMACENAJE
06	PATA CILINDRICA DE MOSTRADOR CON ESTRUCTURA INTERIOR EN MADERA Y ACABADO EXTERIOR EN ACERO INOXIDABLE CEPILLADO MATE
07	REGISTRO EN SOBRE PARA EL PASO DE CABLES

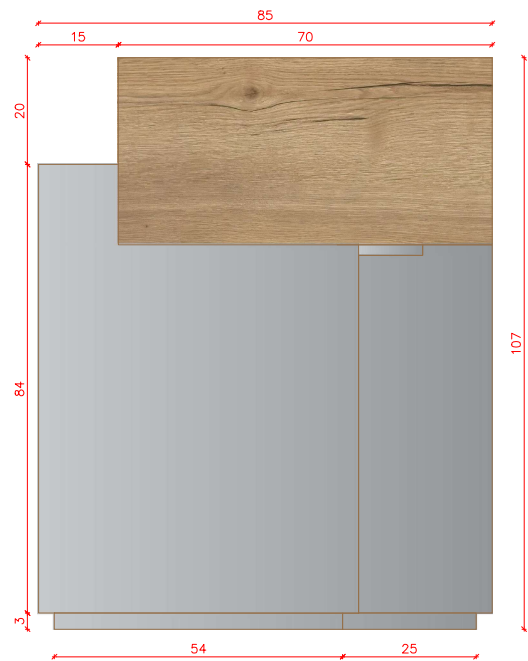

AA SECCION

TRIBEKA
ESTUDIO

Carrer Pujades, 85, Barcelona 08005
www.tribekarestudio.com

PROYECTO
DISTRITO
DISEÑO NUEVA IMAGEN

PLANO
MOSTRADOR



DIRECCIÓN
EDIFICIO MIDORI
AVD. ASTURIAS Nº9, MADRID

Nº
1

FECHA
OCTUBRE 2025

ESCALA
1/10

PÁGINAS
1 DE 1

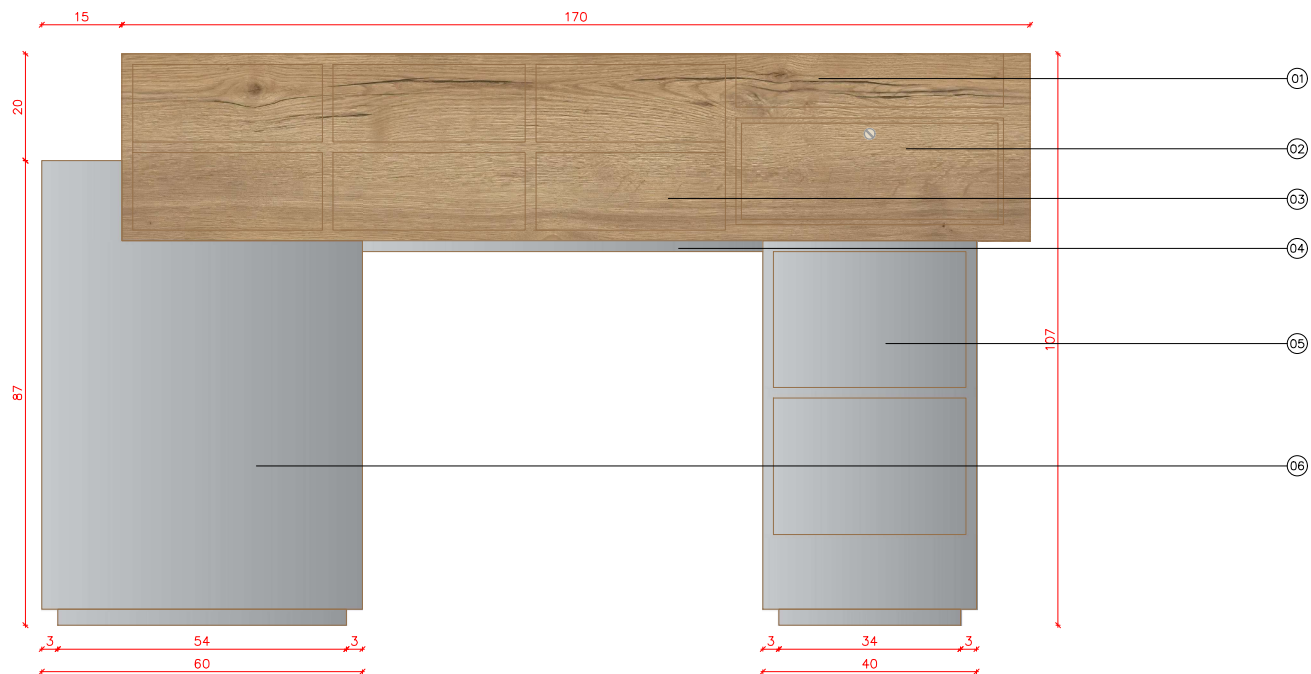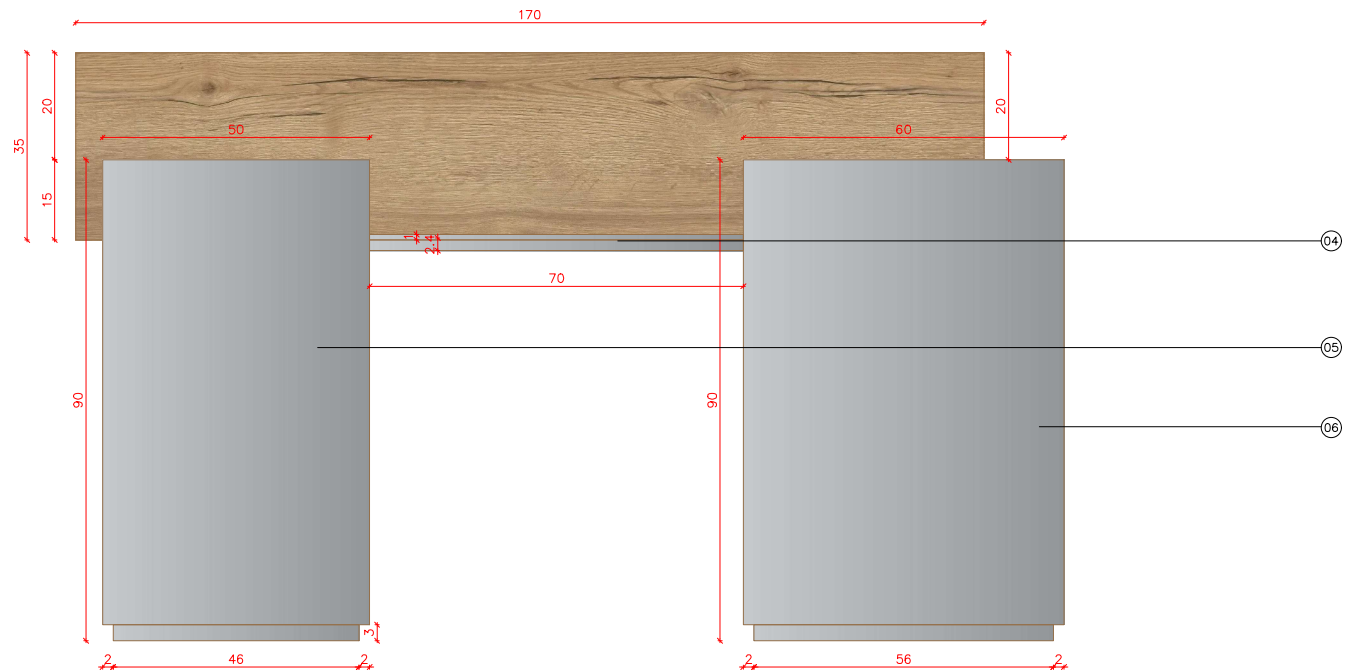

LEYENDA	
01	SOBRE DE MOSTRADOR EN MADERA DE ROBLE PARA COLOCAR LAPTOP Y IPAD EGGER-H1180 ST37 Roble Halifax natural
02	CAJONERA INTERIOR CON CERRADURA RECHAPADO EN ACERO INOXIDABLE CEPILLADO MATE
03	COMPARTIMIENTO INTERIOR EN MADERA CON ESTANTES PARA ALMACENAJE
04	COMPARTIMIENTO BAJO Y CORREDIZO DE MESA, DISEÑO ESPECIALMENTE PARA PERSONAS CON DISCAPACIDAD
05	PATA DE MOSTRADOR RECTANGULAR CON ESTRUCTURA INTERIOR EN MADERA Y ACABADO EXTERIOR EN ACERO INOXIDABLE CEPILLADO MATE CON ESTANTES PARA ALMACENAJE
06	PATA CILINDRICA DE MOSTRADOR CON ESTRUCTURA INTERIOR EN MADERA Y ACABADO EXTERIOR EN ACERO INOXIDABLE CEPILLADO MATE
07	REGISTRO EN SOBRE PARA EL PASO DE CABLES

TRIBEKA ESTUDIO

Carrer Pujades, 85, Barcelona 08005
www.tribekastudio.com

PROYECTO
DISTRITO
DISEÑO NUEVA IMAGEN

PLANO
MOSTRADOR

DIRECCIÓN
EDIFICIO MIDORI
AVD. ASTURIAS Nº9, MADRID

Nº
2

ESCALA
1/10

FECHA
OCTUBRE 2025

PÁGINAS
1 DE 1

